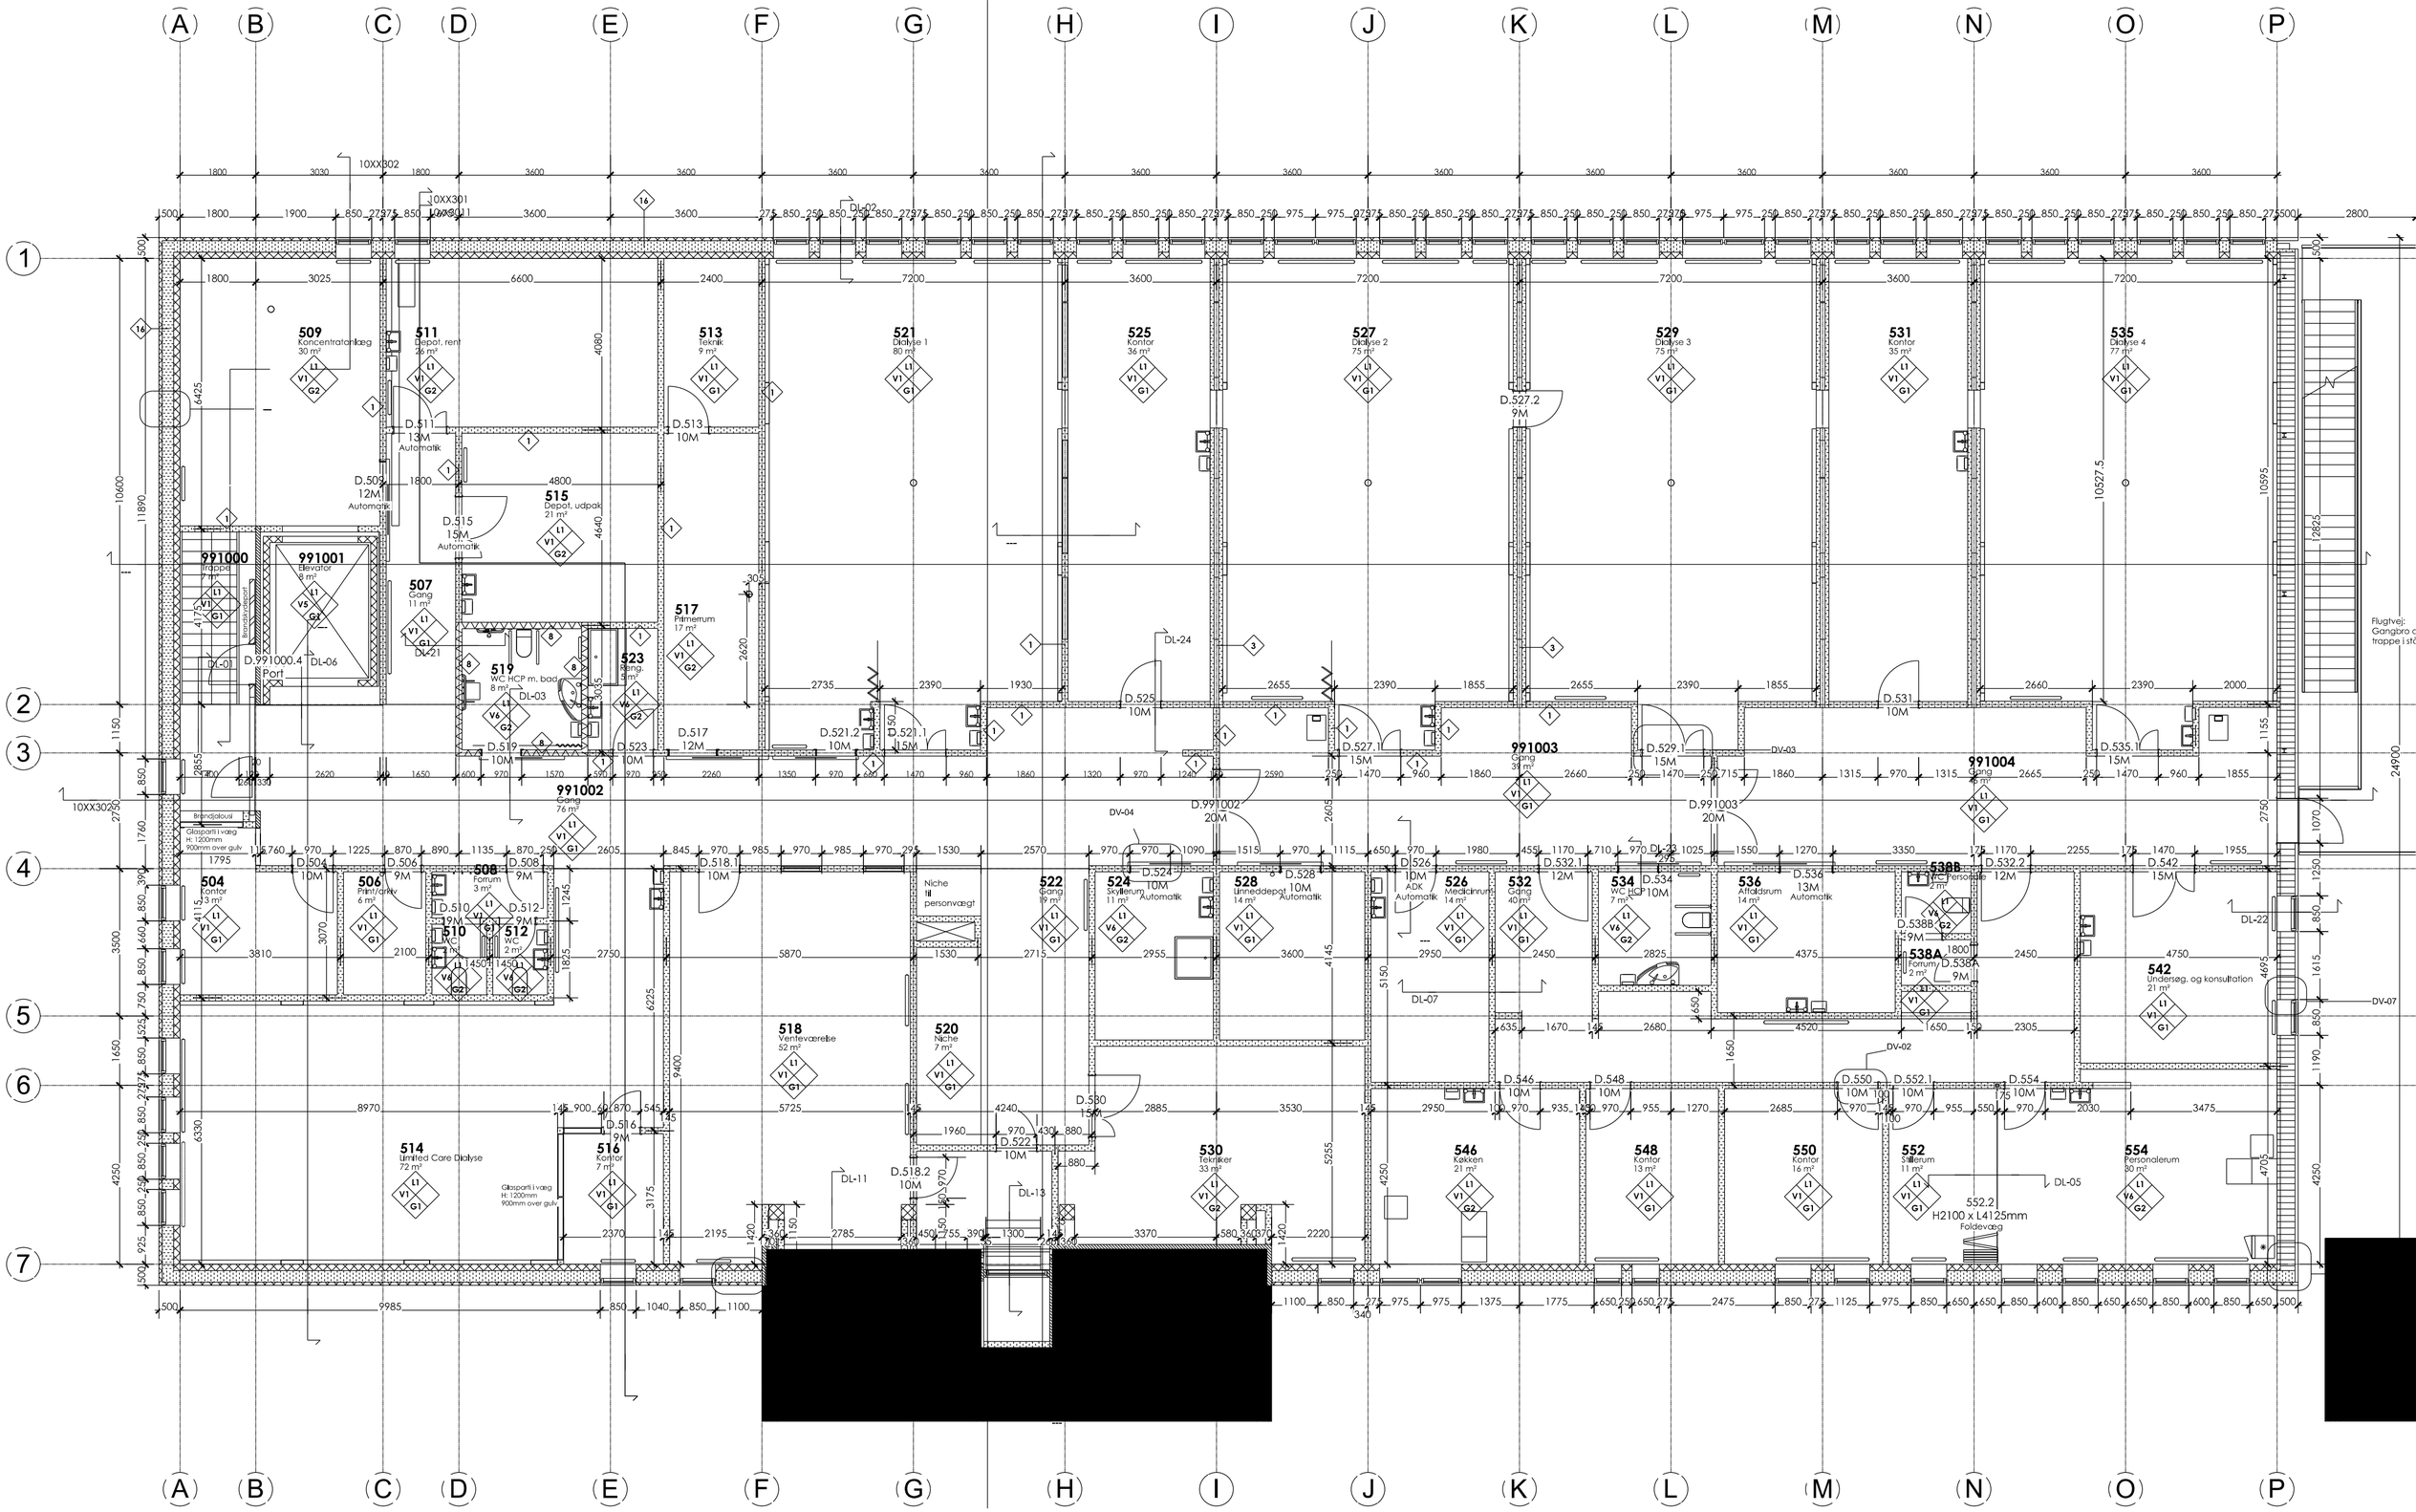

509 Koncentratanlæg 30 m²
511 Depot, rent 26 m²
513 Teknik 9 m²
521 Dialyse 1 80 m²
525 Kontor 36 m²
527 Dialyse 2 75 m²
529 Dialyse 3 75 m²
531 Kontor 35 m²
535 Dialyse 4 77 m²
515 Depot, udpak 21 m²
991000 Trappe 7 m²
991001 Elevator 8 m²
507 Gang 11 m²
517 Primerrum 17 m²
519 WC HCP m. bad 8 m²
523 Reng. 5 m²
991002 Gang 76 m²
991003 Gang 39 m²
991004 Gang 46 m²
504 Kontor 3 m²
506 Print/arkiv 6 m²
508 Forrum 3 m²
510 WC 2 m²
512 WC 2 m²
522 Gang 19 m²
524 Skyllerum 11 m²
528 Linneddepot 14 m²
526 Medicinrum 14 m²
532 Gang 40 m²
534 WC HCP 7 m²
536 Affaldsrum 14 m²
538B WC Personale 2 m²
538A Forrum 2 m²
542 Undersøg. og konsultation 21 m²
518 Venteværelse 52 m²
520 Niche 7 m²
514 Limited Care Dialyse 72 m²
516 Kontor 7 m²
530 Tekniker 33 m²
546 Køkken 21 m²
548 Kontor 13 m²
550 Kontor 16 m²
552 Stillerum 11 m²
554 Personalerum 30 m²
Niche til personvægt
Glasparti i væg H: 1200mm 900mm over gulv
Brandjalousi
Flugtvej: Gangbro o trappe i stå
552.2 H2100 x L4125mm Foldevæg