



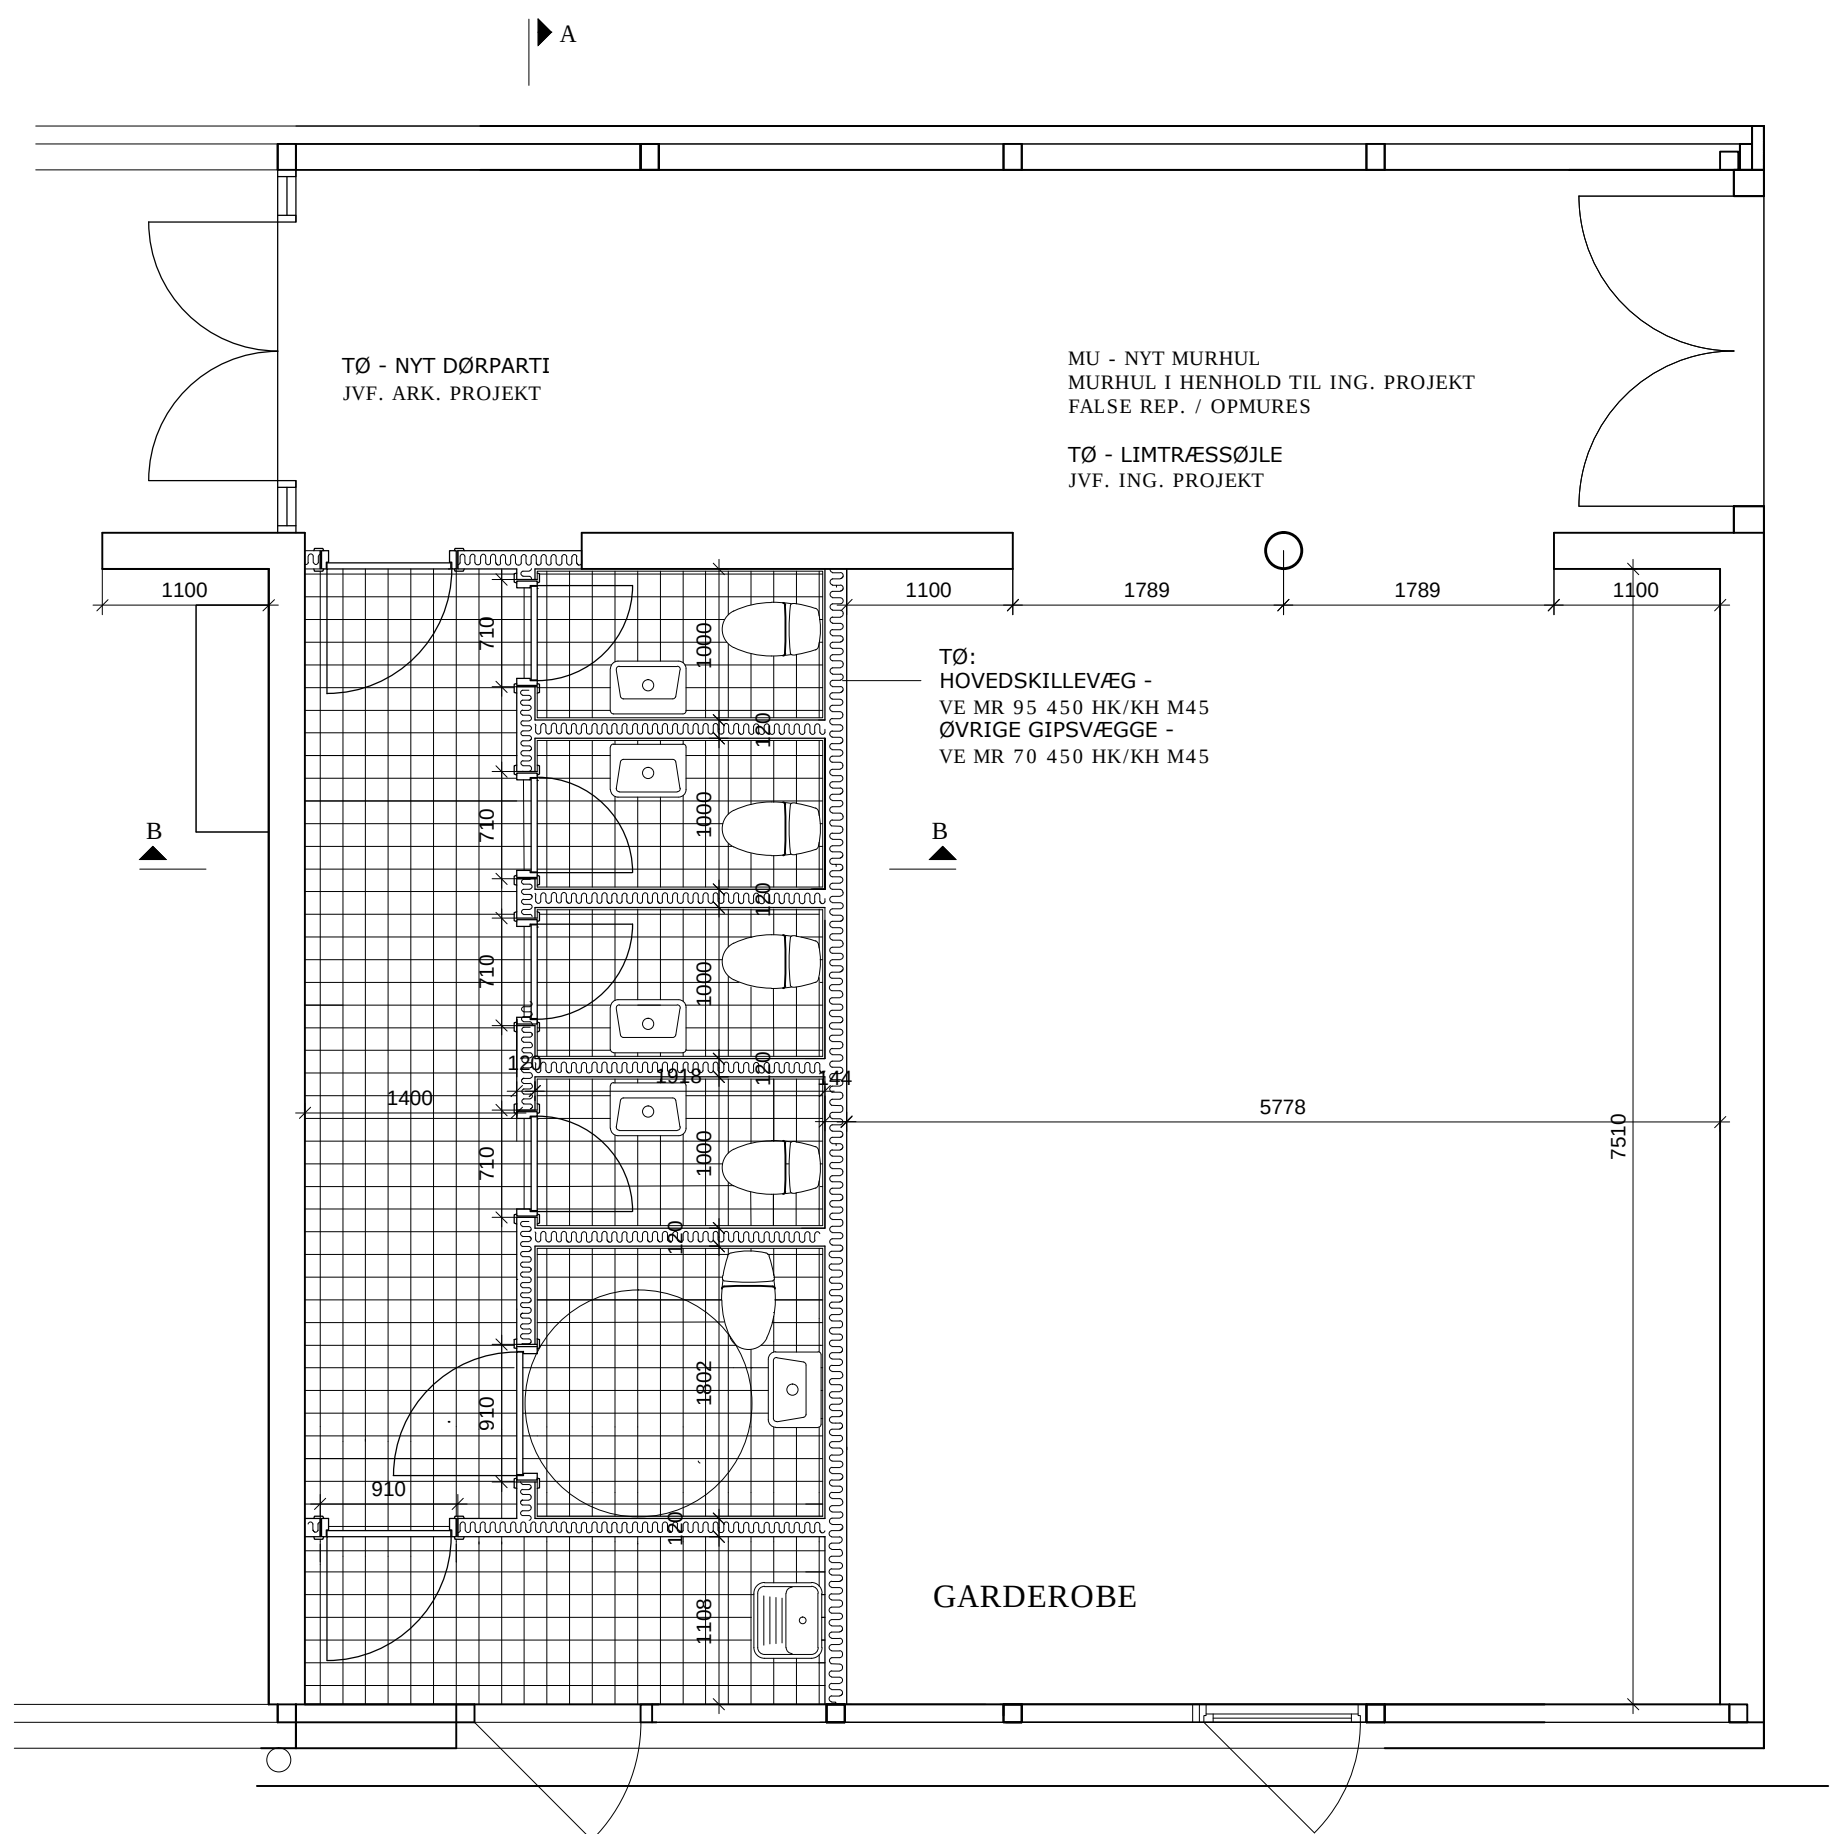

PLAN 1 : 50


MA - KERNE GENERELT:
GIPSVÆGGE / OVERVÆGGE - VÆV
GAVLMURVÆRK
INDFATNINGER
RADIATOR

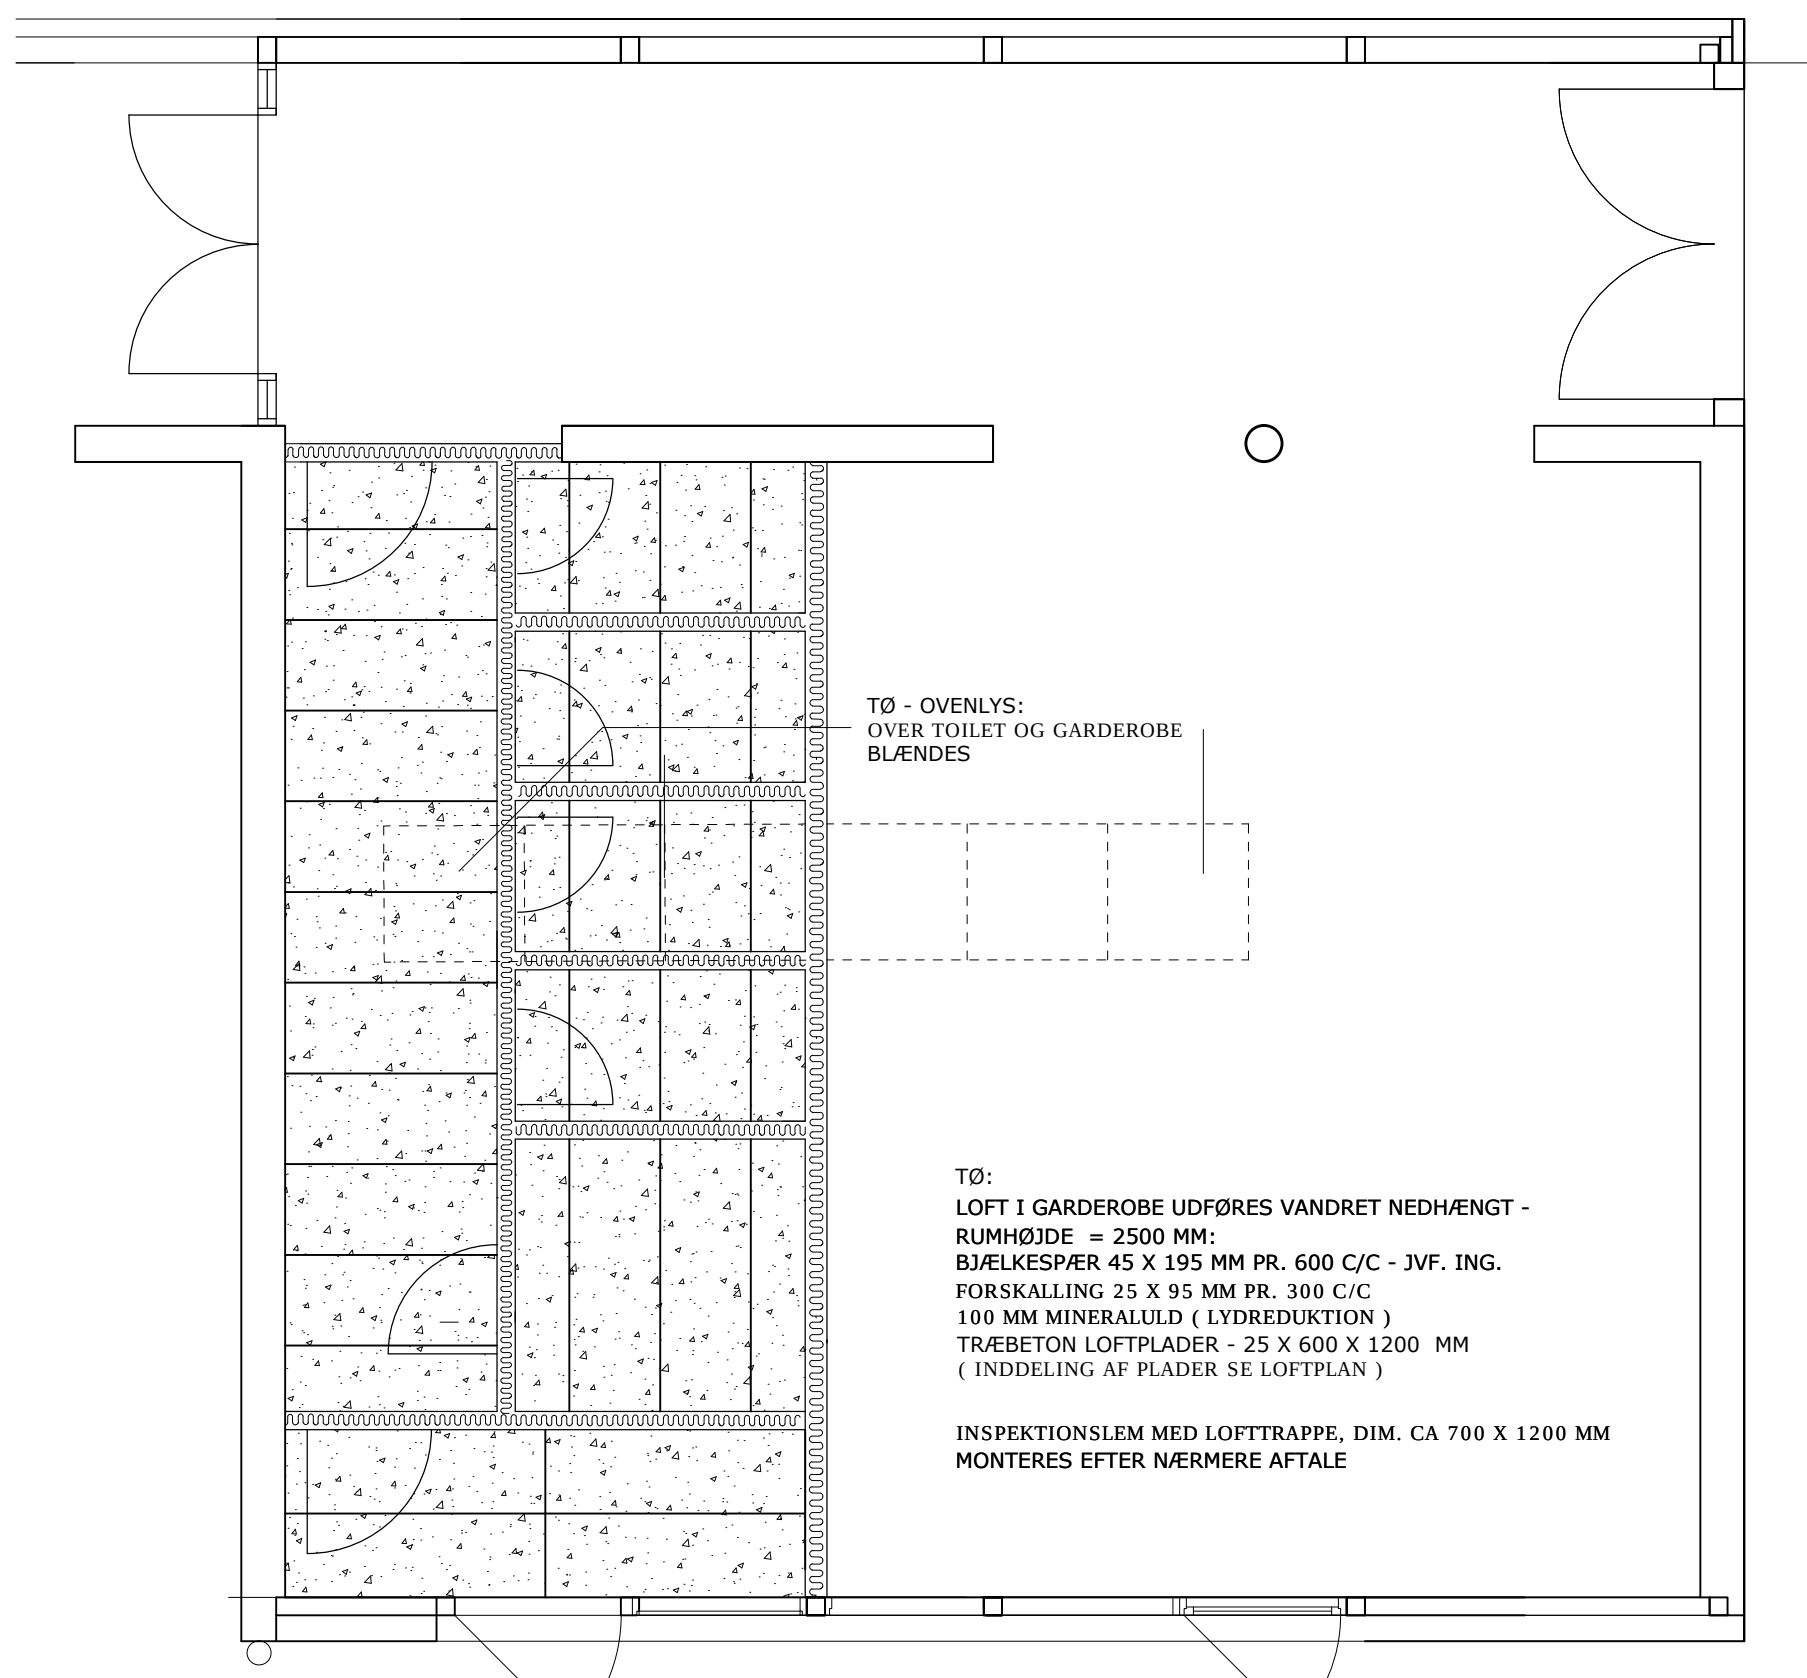


LOFTPLAN - (KUN GÆLDENDE FOR TOILETKERNE)

TØ - LOFTER OVER TOILET:
16 MM X - FINER SOM "GANGBRO"
REGLER, 45 X 95 MM, PR. 600 C/C
FORSKALLING, 22 X 95 MM, PR. 300 C/C
TRÆBETON - 25 X 600 X 2400, LYS NATUR -
FIN STRUKTUR, KANT 11


NOTE :
NÆRVÆRENDE TEGNING ER UDARBEJDET PÅ GRUNDLAG AF EKSISTERENDE OG TILGÆNGELIGT MATERIALE -
DER KAN DERFOR FOREKOMME AFVIGELSER I FORHOLD TIL DE FAKTISKE FORHOLD SOM ENTREPRENØREN ER PLIGTIG TIL ORIENTERE SIG OM.

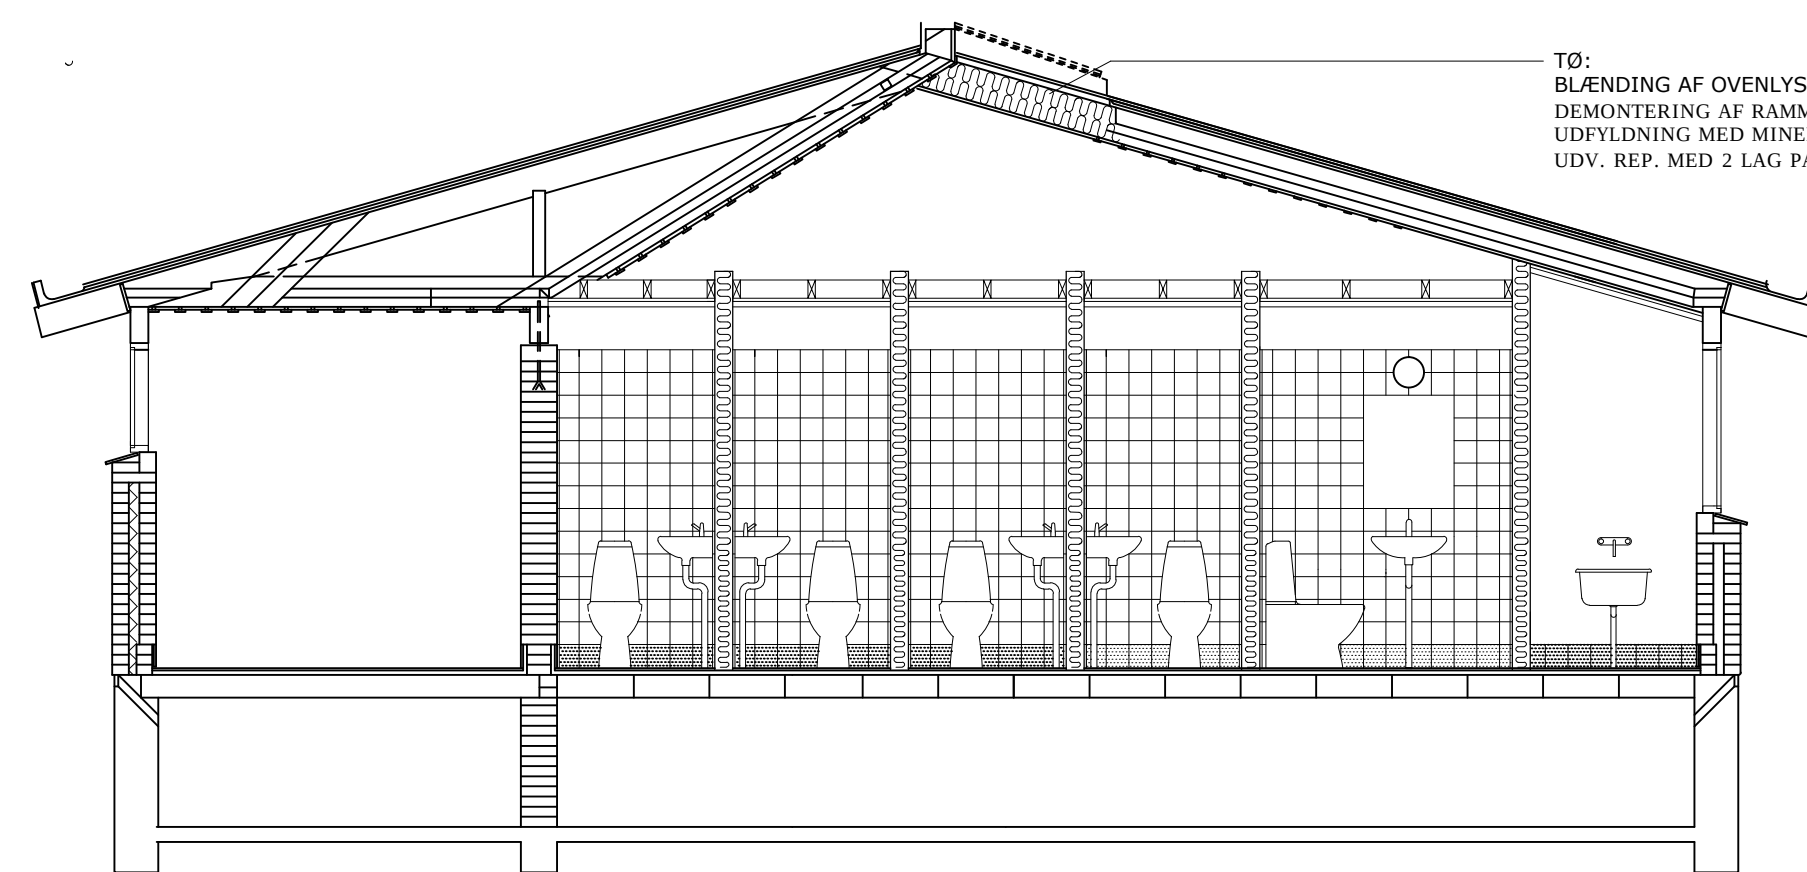

SNIT A - A

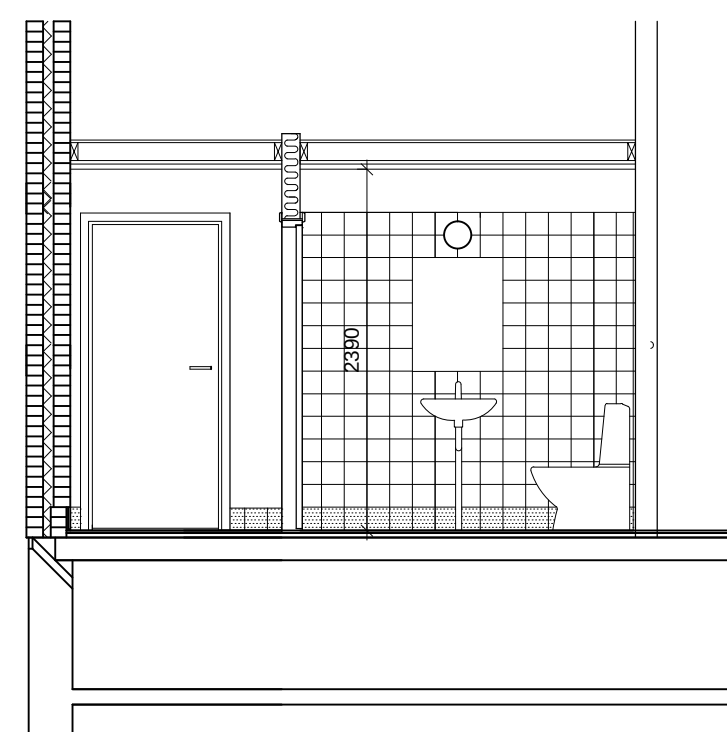

DELSNIT B - B

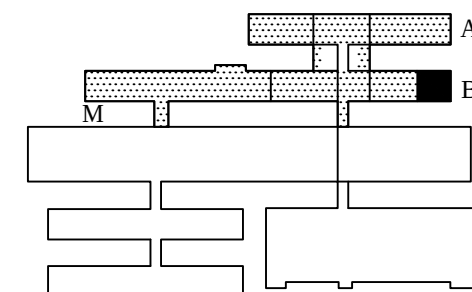

Herlev
Kommune

SAG: KILDEGÅRDSKOLEN ØST / INDSKOLING, TIL- OG OMBYGNING

ADR.: KROGESTYKKET 33, 2730 HERLEV

EMNE: FLØJ B
TOILETKERNE / GARDEROBE

DATO: 17.10.2014 SIDST REV.: ANS: HA

SAGSNR:

ARKIV / EJD. NR.:

TEGN.NR.: ØB 220

MÅL: 1 : 50

Tlf. 44 52 64 00
Fax 44 91 38 39 E-post HENRIK.ALBRETSSEN@HERLEV.DK

Teknisk Forvaltning
Herlev Bygade 90
2730 Herlev