
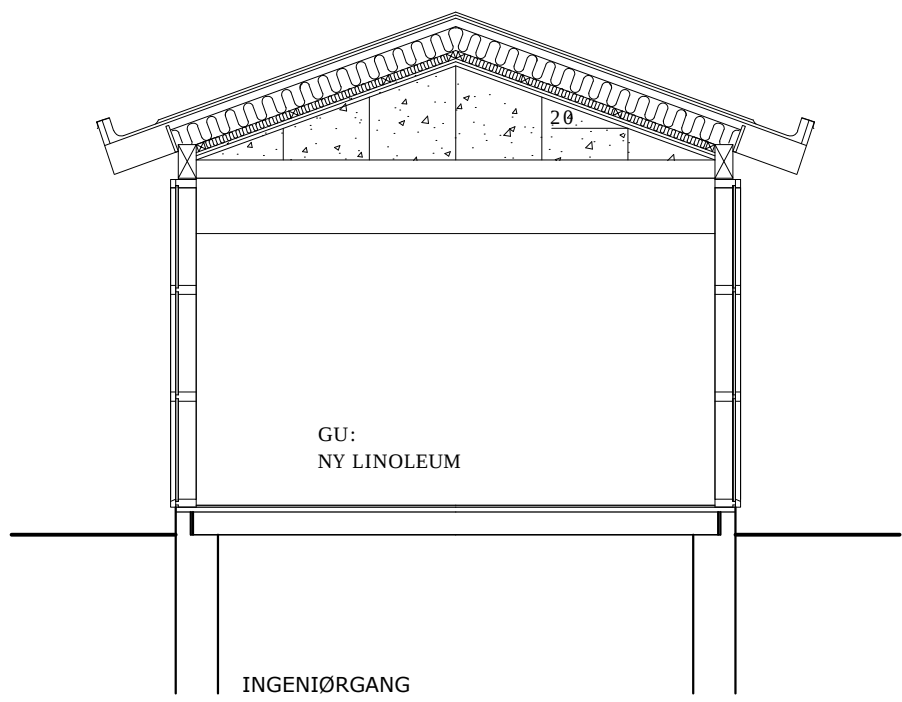


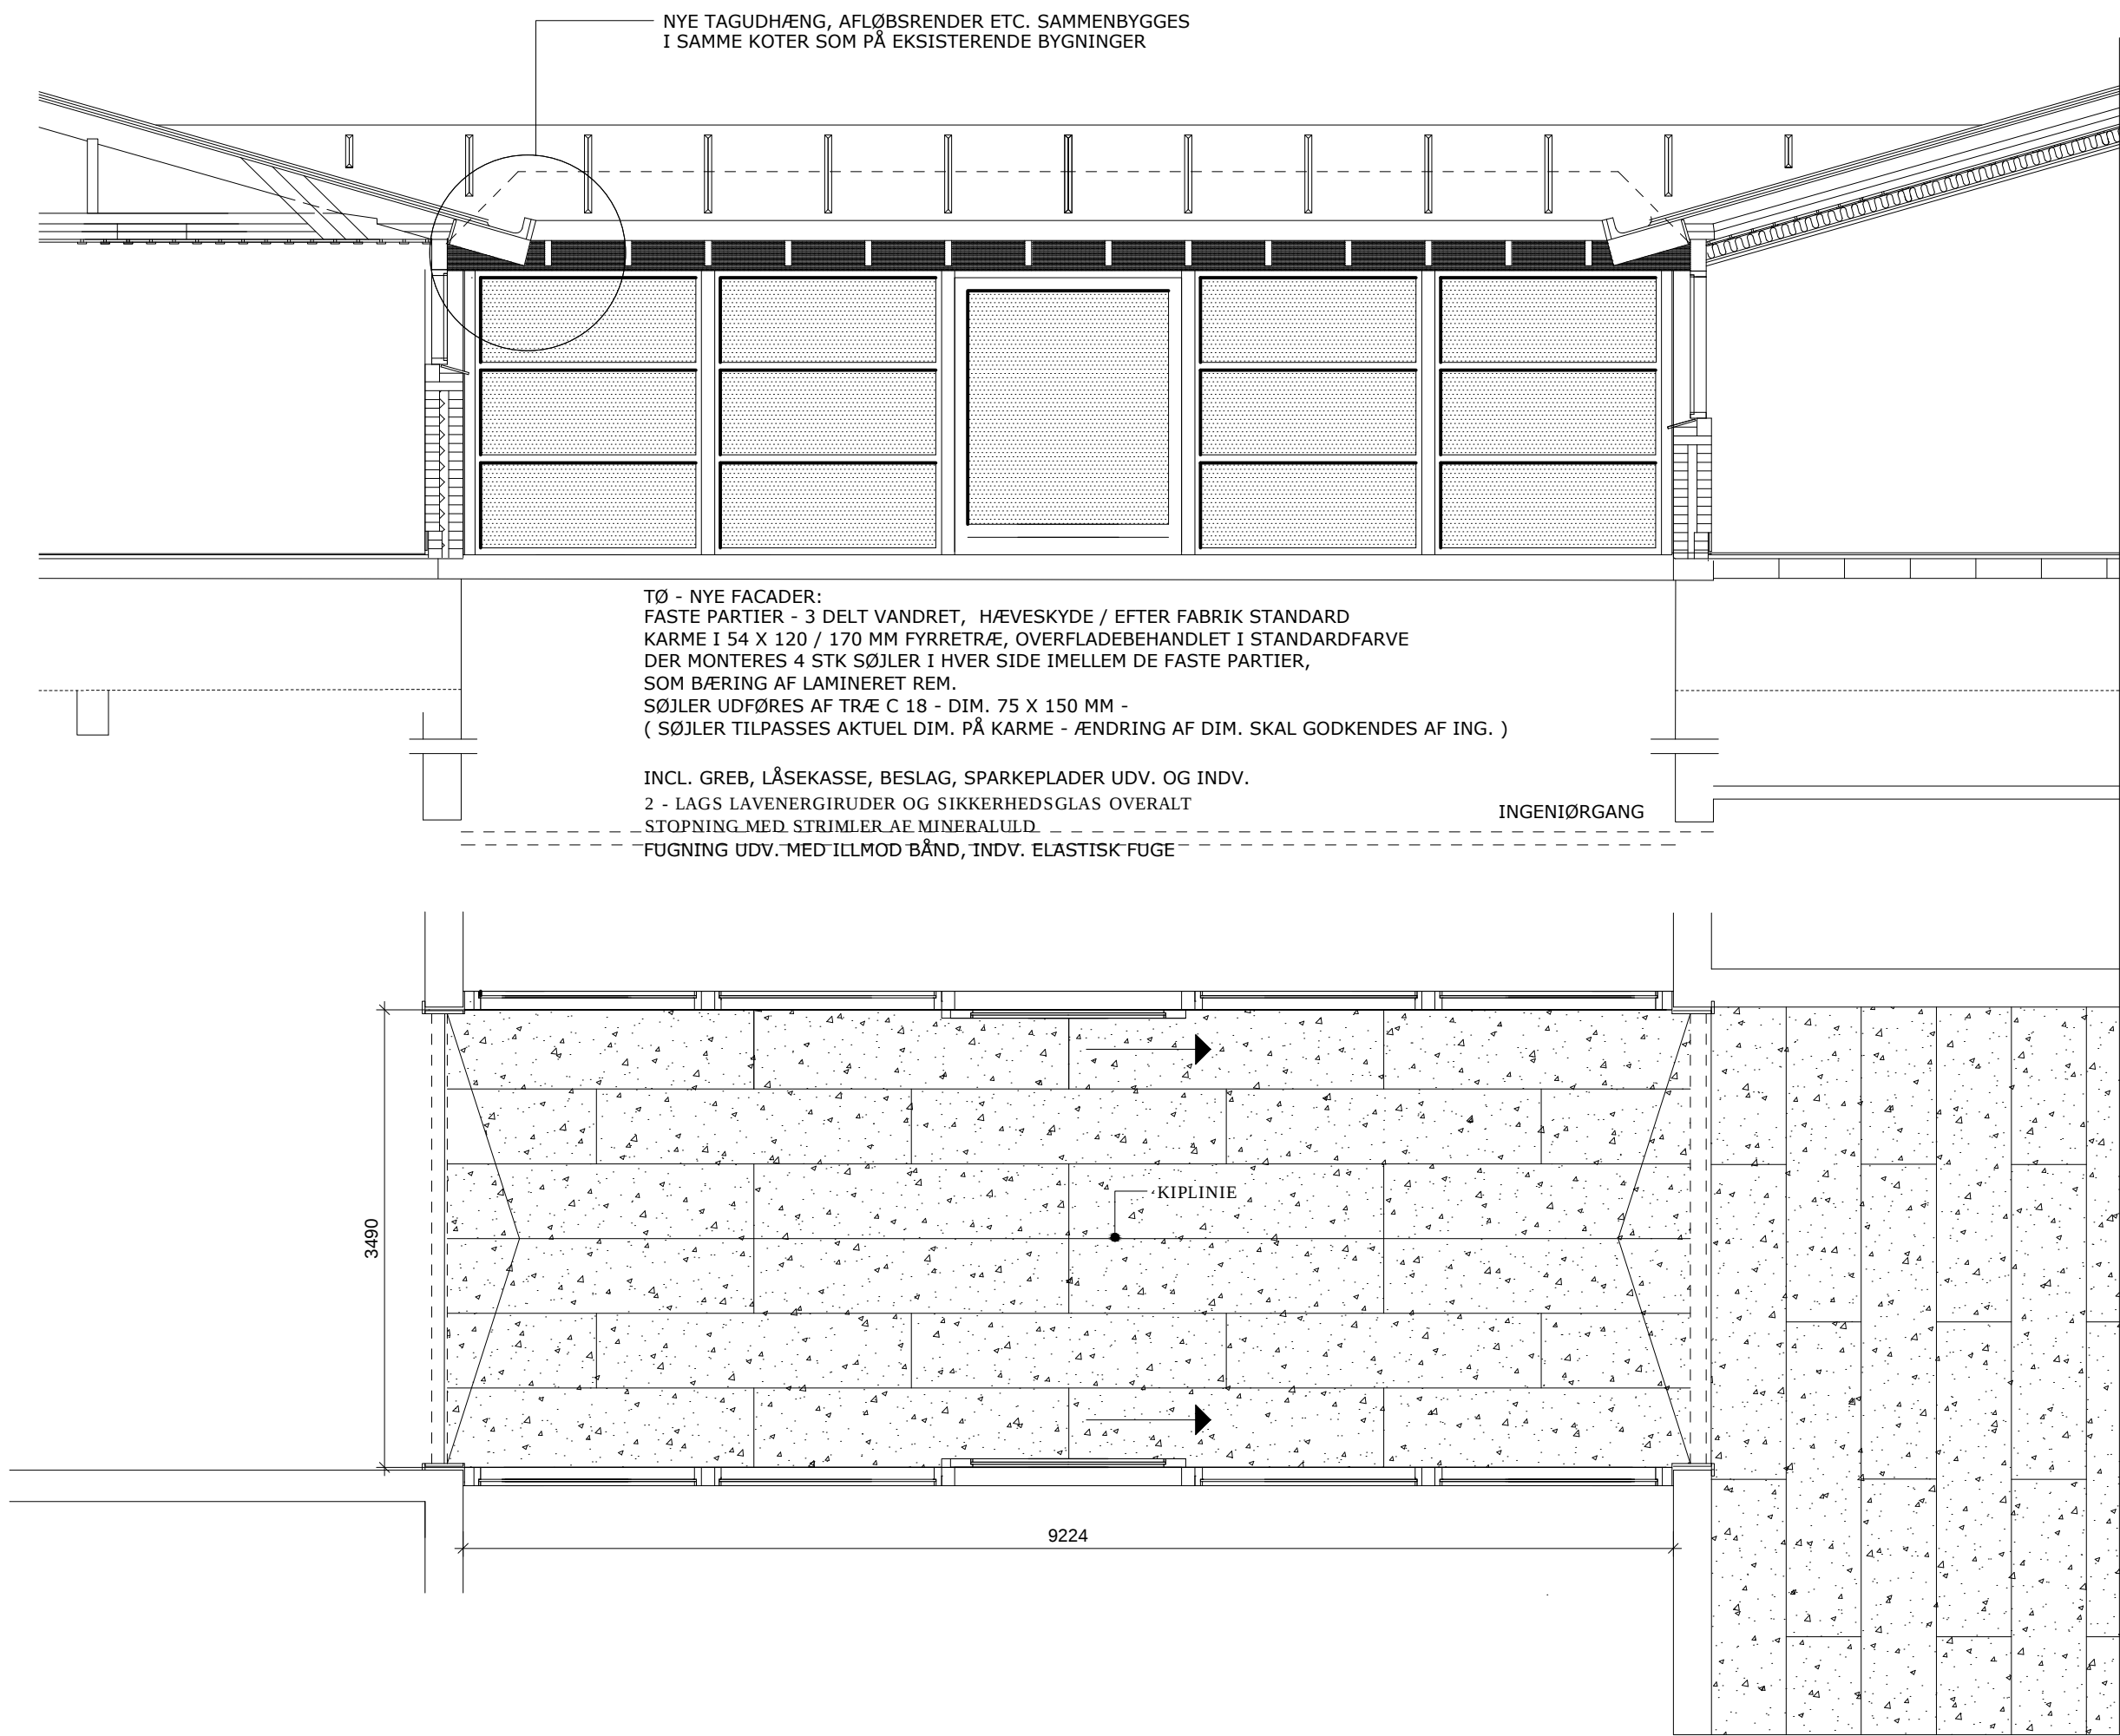


TØ - TAGKONSTRUKTION:

LISTEDEKNING MED TREKANTSLISTER
- UNDERPAP SOM PE 3500 SBS/BASE 550 P
- OVERPAP SOM PE/GF 5000 SBS/MONO 553 P
- TREKANTSLISTER AF MINERALULD, 55/55/65 MM
- "TAGRENDE" INDBYGGET SOM EKSISTERENDE TAG
LAMINEREDE REMME - 115 X 200 MM. JVF. ING.
18 MM TAGKRYDSFINER, CE - MÆRKEDE, MED FER OG NOT.
PRÆFABRIKEREDE SPÆRFAG, PR. C/C 610, JVF. ING.
DAMPSPÆRRE
KRYDSFORSKALLING - 45 X 45 MM LÆGTER
UDFYLDNING MED MINERALULD - 145 + 45 MM
FORSKALLING - 22 X 95 MM PR. C/C 300
TRÆBETON - 25 X 600 X 2400, LYS NATUR -
FIN STRUKTUR, KANT 11

NOTE :
NÆRVÆRENDE TEGNING ER UDARBEJDET PÅ GRUNDLAG AF EKSISTERENDE
OG TILGÆNGELIGT MATERIALE -
DER KAN DERFOR FOREKOMME AFVIGELSER I FORHOLD TIL DE FAKTISKE
FORHOLD SOM ENTREPRENØREN ER PLIGTIG TIL ORIENTERE SIG OM
ENTREPRENØREN FORETAGER AL OPMÅLING

DER HENVISES GENERELT TIL ING. PROJEKT ANG. KONSTRUKTIONER
EL / BELYSNING, VVS / VARME

TØ - NEDRIVNINGER:
EKSISTERENDE MELLEMBYGNINGR NEDRIVES / BORTKØRES
HERUNDER TAGKONSTRUKTIONER OG GLASFACADER.
DER UDFØRES NØDVENDIG AFDÆKNING AF TILBAGEVÆRENDE
DÆK, FACADEÅBNINGER PÅ FLØJE M.V.

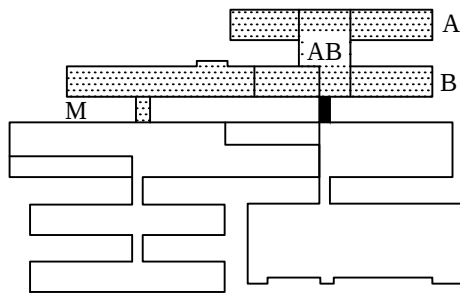

SAG: KILDEGÅRDSKOLEN ØST / INDSKOLING, TIL- OG OMBYGNING	SAGSNR:
ADR.: KROGESTYKKET 33, 2730 HERLEV	ARKIV / EJD. NR.:
EMNE: MELLEMBYGNING VED BLOK B PLAN, SNIT OG OPSTALTER	TEGN.NR.: ØMB 245
DATO: 17.10.2014 SIDST REV.: ANS: HA	MÅL: 1 : 50

Tlf. 44 52 64 00
Fax 44 91 38 39 E-post HENRIK.ALBRETSEN@HERLEV.DK

Teknisk Forvaltning
Herlev Bygade 90
2730 Herlev