


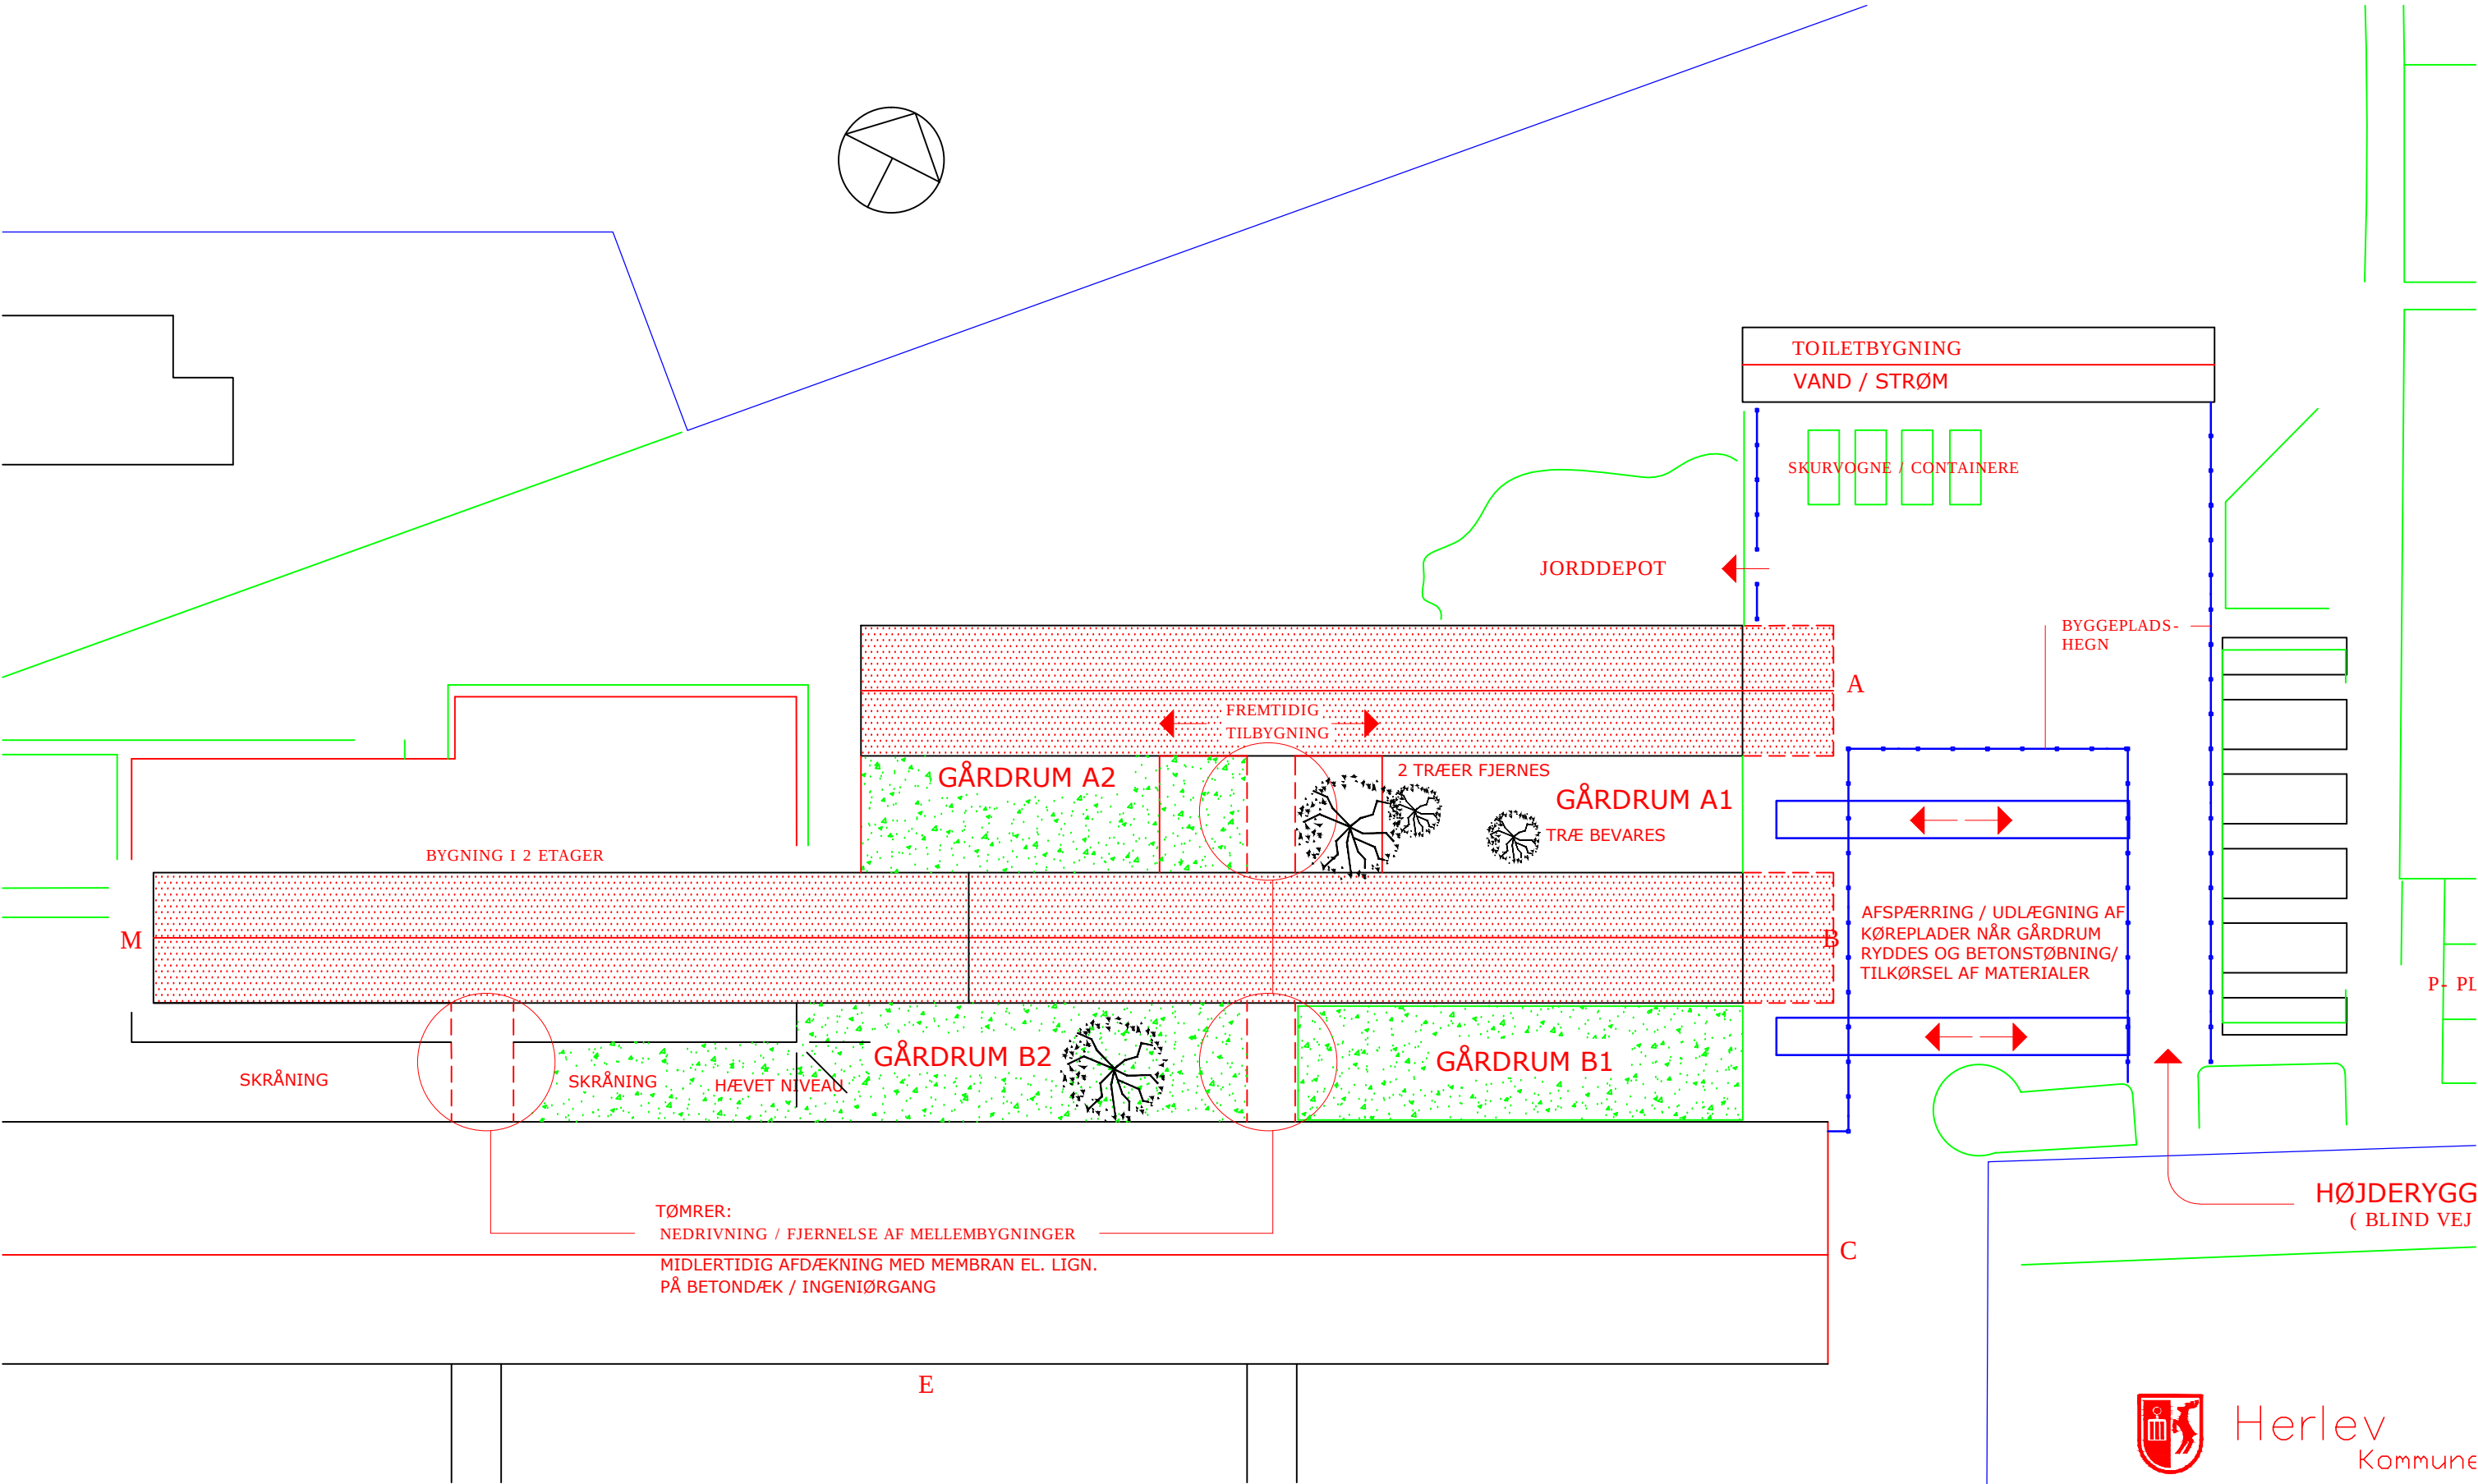

NOTE : NÆRVÆRENDE TEGNING ER UDARBEJDET PÅ GRUNDLAG AF EKSISTERENDE OG TILGÆNGELIGT MATERIALE - DER KAN DERFOR FOREKOMME AFVIGELSER I FORHOLD TIL DE FAKTISKE FORHOLD SOM ENTREPRENØREN ER PLIGTIG TIL ORIENTERE SIG OM.

SAG: KILDEGÅRDSKOLEN ØST / INDSKOLING, TIL- OG OMBYGNING	SAGSNR:
ADR.: KROGESTYKKET 33, 2730 HERLEV	ARKIV / EJD. NR.:
EMNE:BYGGEPLADS / RYDNINGSARBEJDER	TEGN.NR.: Ø 105
DATO: 17.10.2014	SIDST REV.:
ANS: HA	MÅL: 1 : 500