

TØ - TAGKONSTRUKTION:

- LISTEDÆKNING MED TREKANTSLISTER
- TREKANTSLISTER AF MINERALULD, 55/55/65 MM
  - OVERPAP SOM PE/GF 5000 SBS/MONO 553 P
  - UNDERPAP PÅLAGT PRÆ - FAB. TEGELEMENTER
  - "TAGRENDE" INDBYGGET SOM KILE SKOTRENDE


PRÆ. FAB. TAGELEMENTER / STÅL SØJLER / RAMMER - JVF. ING.

FORSKALLING - 22 X 95 MM PR. C/C 300  
TRÆBETON - 25 X 600 X 2400, LYS NATUR -  
FIN STRUKTUR, KANT 11


TØ - NYE FACADER / GAVLE:

FASTE PARTIER - 3 DELT VANDRET, UDADGÅENDE GLASDØRE / EFTER FABRIK STANDARD  
KARME 1 54 X 140 / 170 MM PYRRETRÆ, OVERFLADEBEHANDLET I STANDARDFARVE  
DER MONTERES 4 STK SØJLER I HVER SIDE IMELLEM DE FASTE PARTIER,  
SØJLER UDFØRES AF TRÆ C 18 - DIM. 75 X 150 MM -  
( SØJLER TILPASSES AKTUEL DIM. PÅ KARME - ÆNDRING AF DIM. SKAL GODKENDES AF ING. )

INCL. GREB, LÅSEKASSE, BESLAG, SPARKEPLADER UDV. OG INDV.  
2 - LAGS LAVENERGIRUDER OG SIKKERHEDSGLAS OVERALT  
STOPNING MED STRIMLER AF MINERALULD  
FUGNING UDV. MED ILLMOD BÅND, INDV. ELASTISK FUGE

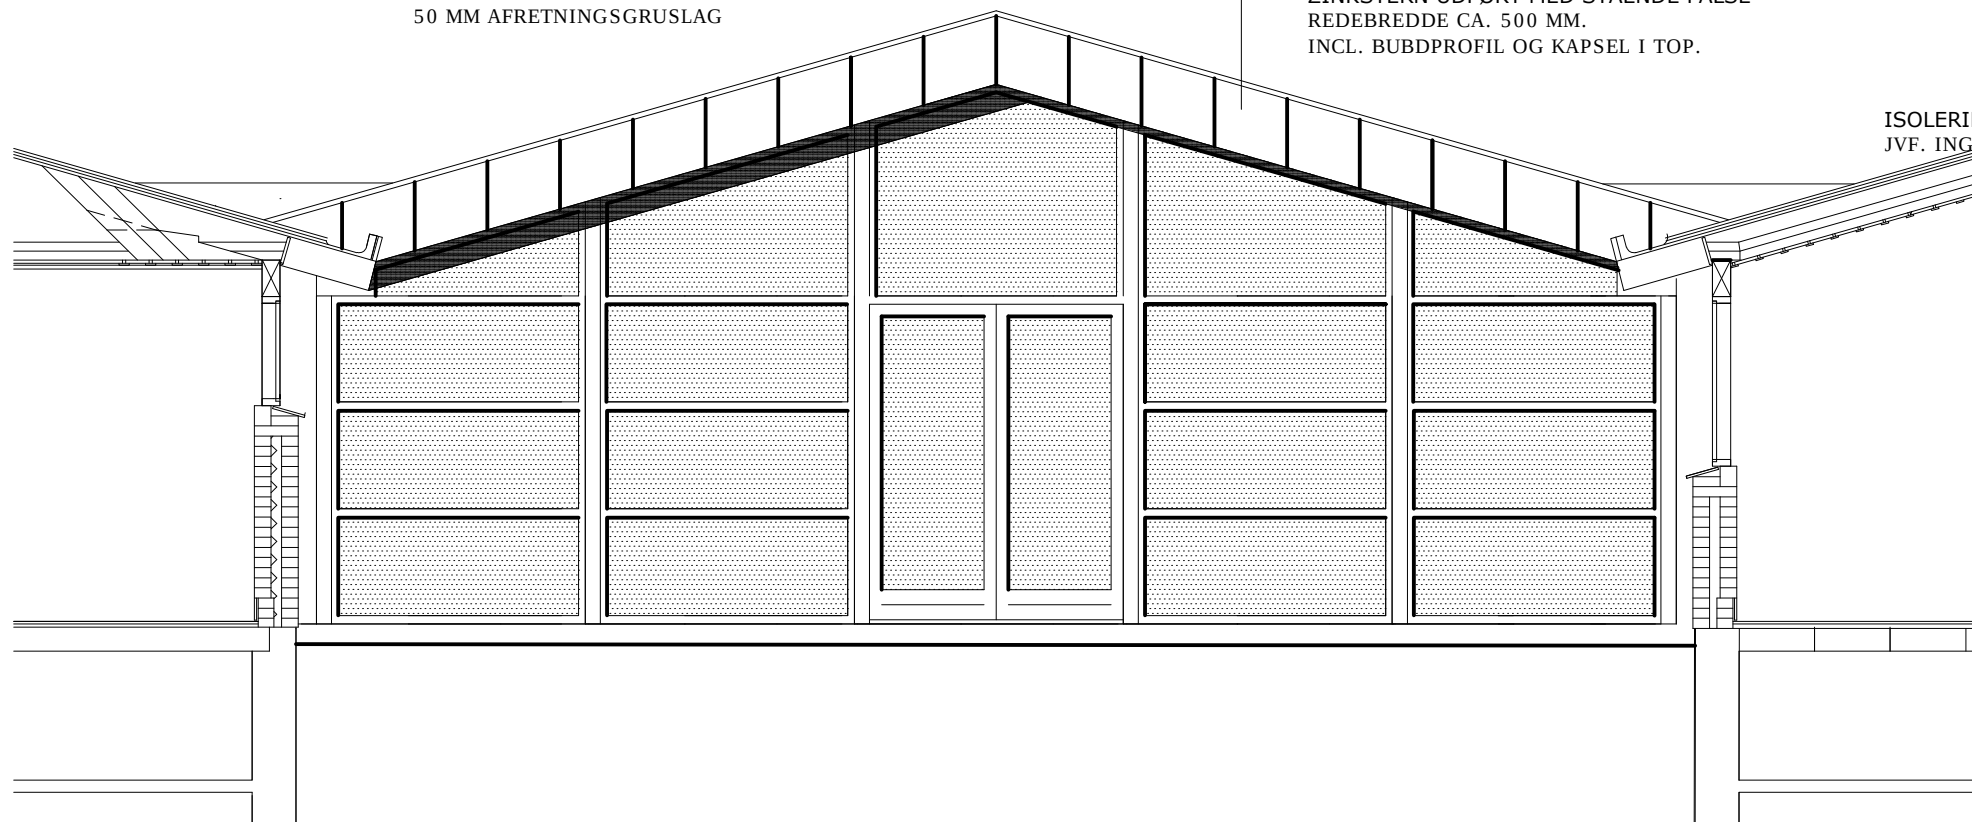

NOTE :  
NÆRVÆRENDE TEGNING ER UDARBEJDET PÅ GRUNDLAG AF EKISTERENDE  
OG TILGÆNGELIGT MATERIALE -  
DER KAN DERFOR FOREKOMME AFVIGELSER I FORHOLD TIL DE FAKTISKE  
FORHOLD SOM ENTREPRENØREN ER PLIGTIG TIL ORIENTERE SIG OM  
HERUNDER ALLE OPMÅLINGER.

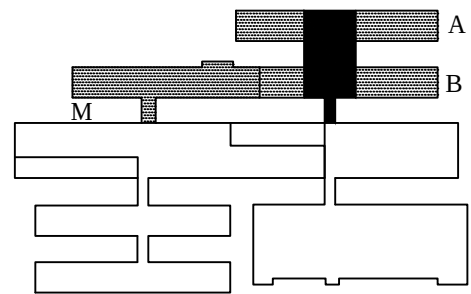

Herlev  
Kommune

|                                                          |                     |
|----------------------------------------------------------|---------------------|
| SAG: KILDEGÅRDSKOLEN ØST / INDSKOLING, TIL- OG OMBYGNING | SAGSNR:             |
| ADR.: KROGESTYKKET , 2730 HERLEV                         | ARKIV / EJD. NR.:   |
| EMNE: INDSKOLINGSHUS<br>FACADER OG SNIT                  | TEGN.NR.: ØAB 225   |
| DATO: 17.10.2014                                         | SIDST REV.: ANS: HA |
|                                                          | MÅL: 1 : 50         |

Tlf. 44 52 64 00  
Fax 44 91 38 39 E-post HENRIK.ALBRETSEN@HERLEV.DK

Teknisk Forvaltning  
Herlev Bygade 90  
2730 Herlev