

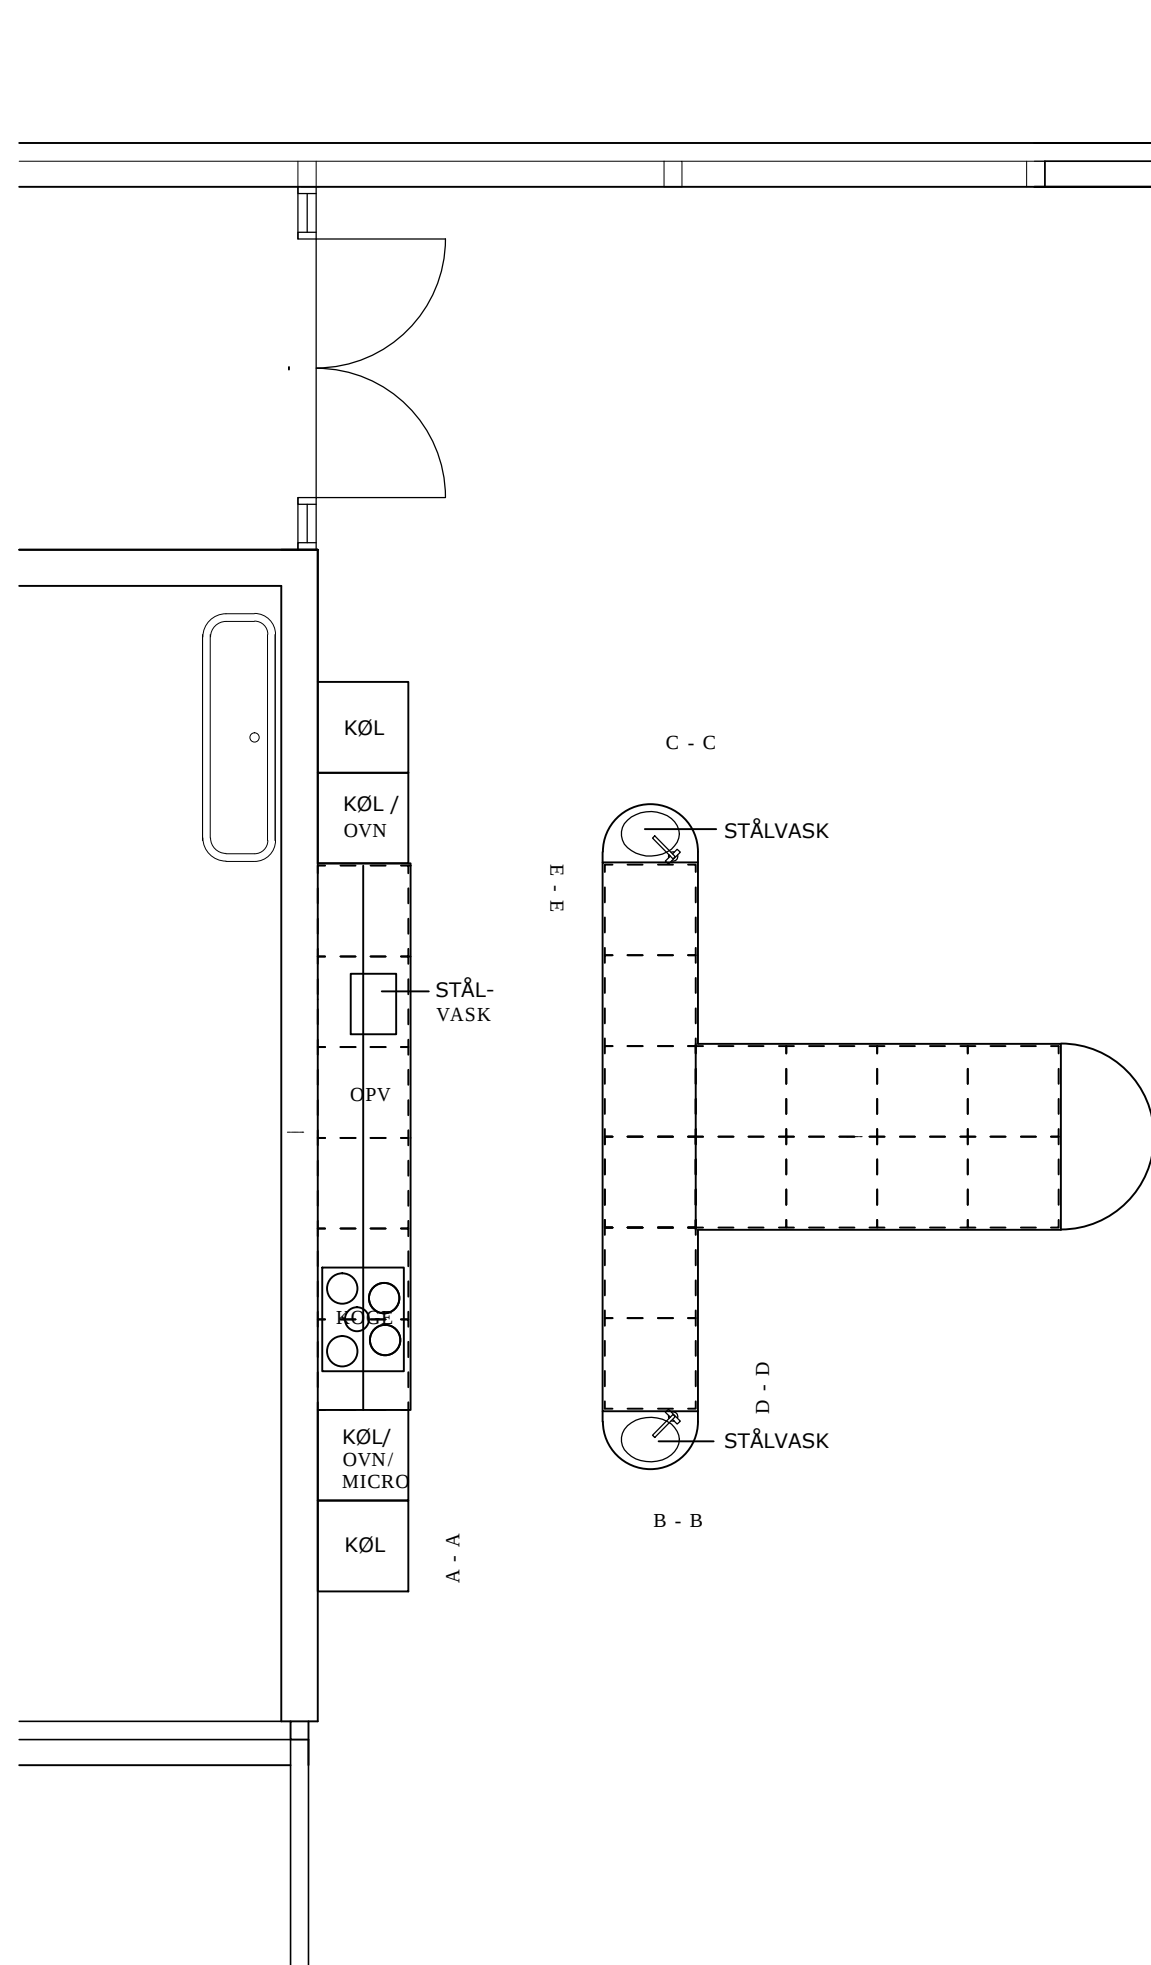
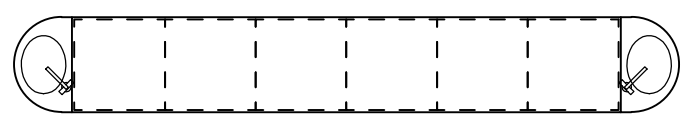
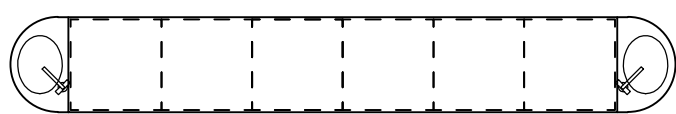
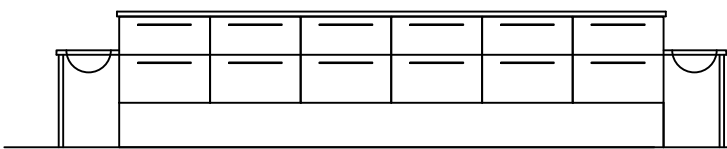
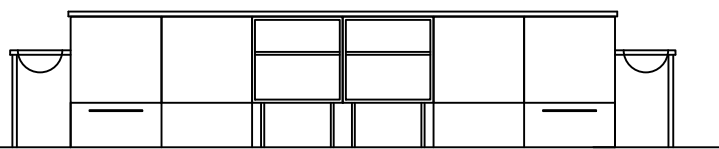
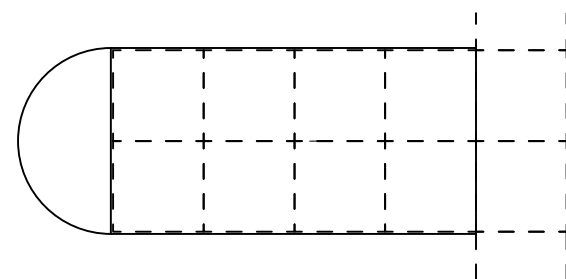
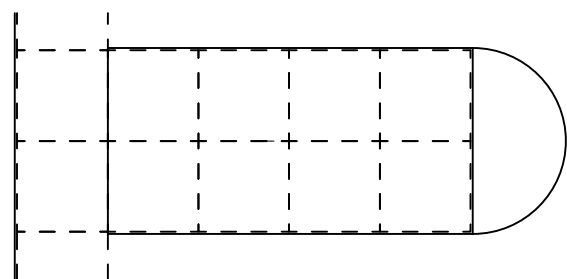
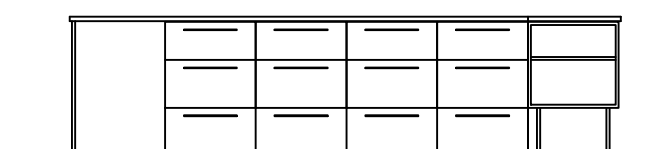
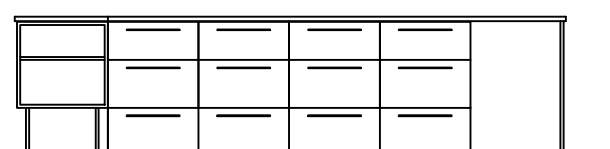


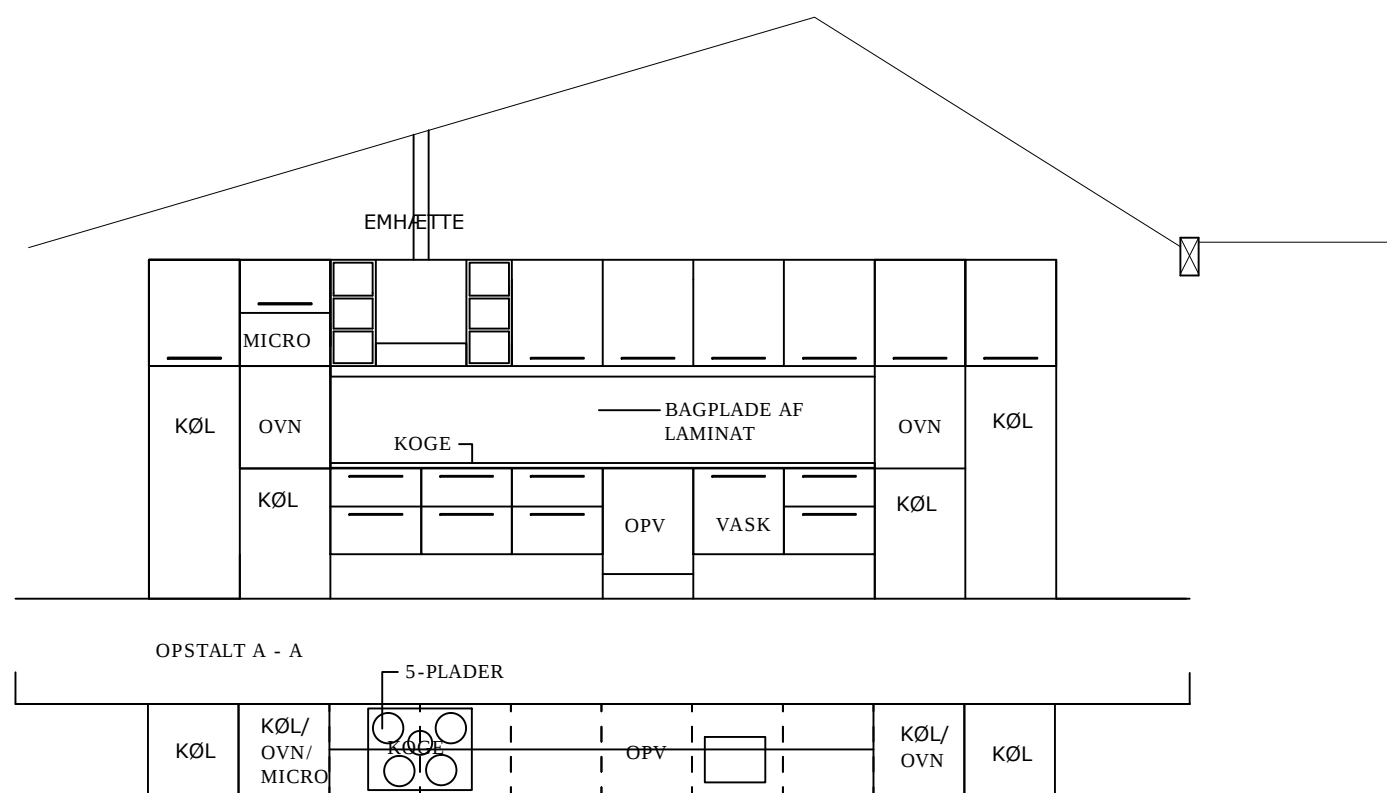

MATERIALER:
BORDPLADER AF LAMINAT - POSTFORM - MED UNDERLIMEDE VASKE AF STÅL.
BORDPLADE VED KOGEPLADE AF GRANIT MED UDSKÆRING FOR KOGEPLADER.
LÅGER : LAMINAT MED FASEDE BØGEKANTER.
GREB : 288 MM BØRSTET STÅLBØJLEGREB.
SOKLER : PODIESKUFFER - UDTREK OG TIL AT STÅ PÅ.
BAGPLADER PÅ VÆG OVER VASK : LAMINAT
AFFALDSSTATIVER I VASKESKABE : STÅL, ENKELT
SKUFFESKABE - ANTAL SKUFFER I HENHOLD TIL TEGNING
BESTIK INDSATS I TRÆ - 3 STK
HÅRDE HVIDEVARER : HENHØRER UNDER EL - ENTREPRISEN

NOTE :
NÆRVÆRENDE TEGNING ER UDARBEJDET PÅ GRUNDLAG AF EKSISTERENDE OG TILGÆNGELIGT MATERIALE -
DER KAN DERFOR FOREKOMME AFVIGELSER I FORHOLD TIL DE FAKTISKE FORHOLD SOM ENTREPRENØREN ER PLIGTIG TIL ORIENTERE SIG OM.
NOTE :
NÆRVÆRENDE TEGNING ANGIVER RETNINGSLINIER FOR UDFORMNING, AF KØKKEN SOM SKAL OVERHOLDES.
ENTREPRENØREN SKAL UDARBEJDE TEGNINGS- OG PROJEKTMATERIALE INCL. STYKLISTER OG MATERIALEDESKRIVELSE TIL NÆRMERE GOD - KENDELSE HOS BYGGELEDELSEN INDEN PRODUKTION.

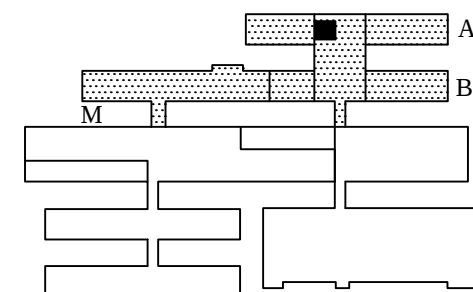

SAG:	KILDEGÅRDSKOLEN ØST / INDSKOLING, TIL- OG OMBYGNING	SAGSNR:	
ADR.:	KROGESTYKKET 33, 2730 HERLEV	ARKIV / EJD. NR.:	10700
EMNE:	KØKKEN / SAMLING I INDSKOLING PLANER OG OPSTALTER	TEGN.NR.:	ØIN 260
DATO:	17.10.2014	SIDST REV.xx	ANS: HA
			MÅL: 1 : 50

Tlf. 44 52 64 00
Fax 44 91 38 39 E-post Mail

Teknisk Forvaltning
Herlev Bygade 90
2730 Herlev