

NOTE:
Alle ubemærkede mål i mm, koter i m.
Der må ikke ændres på tegningerne.
Koter er iht. gamle tegninger.

TRÆARBEJDER:


Alle træarbejder udføres iht. Eurocode 5.
Limtræ leveres efter DS/EN 14080, styrkekasse efter DS/EN 1194.
Søjler leveres i styrkekasse GL32.
Alle limtræssøjler skal kontroloprindes af entreprenøren på stedet inden produktionen finder sted.
Det påhviler entreprenøren at inddække limtræssøjlen med murrp.
Limtræssøjlen overfladebehandles efterfølgende efter nærmere aftale.

MURERARBEJDER:



Alle murerarbejder udføres iht. Eurocode 6.
Kontrolklasse, normal (N).
Understopning/udstøbning: Beton C20, dmax=0-4 mm.
Konsistens: Jordfugtning ekspanderende mørtel.
Type: Som ekspanderende elementbeton.

UDEØRELSE:

- Følgende arbejdsprocedure kan benyttes i forbindelse med etablering af åbning til fællesrum B15:
1. Eksist. 24 cm hovedskillevej fjernes i ca. 1,0 m længde, hvor den nye limtræssøjle skal placeres.
 2. Der hugges lokalt ud i eksist. gæsbetonplader under den nye limtræssøjle.
 3. Højde af ny limtræssøjle kontrolrindes på stedet inden produktion.
 4. Ny limtræssøjle leveres og monteres under eksist. rem 120x240. Søjlen indnivelleres i udsparringen.
 5. Limtræssøjle forankres til rem 120x240 med M20 stildorn (princip efter nærmere aftale).
 6. Udsparring i gulv udstøbes med ekspanderende beton.
 7. Limtræssøjle inddækkes med murrp.
 8. 24 cm murstensvej nedrives på begge sider af søjlen, med ca. mål som angivet på tegningen.
 9. Eksist. ankerbolte i murværk bortskræbes ved underside rem 120x240 i den nye åbning.
 10. Rensning af murets overflader for mørtelrester mv. og males sort.
 11. Murtøise repareret, gulv omkring søjle og gammel hovedskillevej.

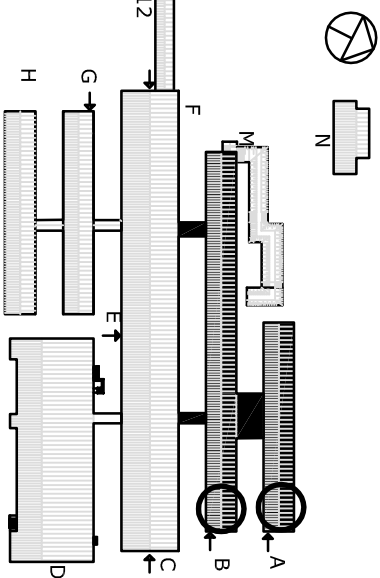

REV	SIGN	KS
KILDEGÅRDSKOLEN ØST		
Krogstykke 13, 2730 Hørløv		
Hørløv Kommune		
SAG	INDSKOLINGSHUS OG MELLEMLIN 4-6 KL.	SAG NR. 2423
EJNER	Konstruktører Ny åbning ved fællesrum og garderobe, Blok A og B Fremtidige forhold	MATR. NR. 594 Hjørtespjng by Hørløv sogn
MAL	1:20	DATO 17.10.2014
SIGN. GAVNI		KS PH
TEGN. NR. (29)4.08		UDG
JØRGEN NIELSEN - RÅDGIVENDE INGENIØRER A/S		
LILLE KONGENS GÅDE 34 1074 KØBENHAVN K		
TILF. 33 11 88 50		
MAIL ing@jorgen-nielsen.dk		
STRUNGE JENSEN A/S - RÅDGIVENDE INGENIØRER A/S		
SOLRØD CENTER 29, 2. SAL 1680 SOLRØD STRAND		
TILF. 56 14 10 20		
MAIL ingenioer@strunge.dk		

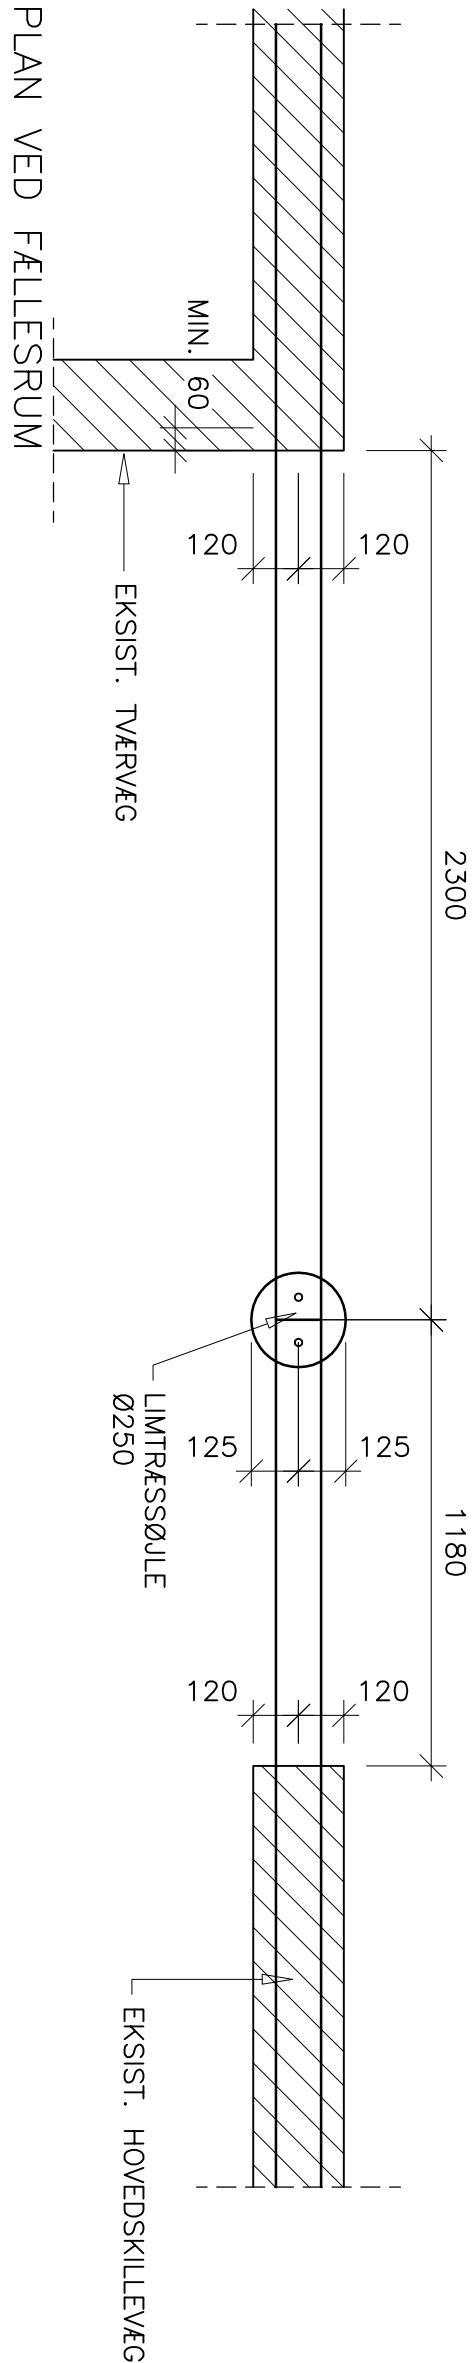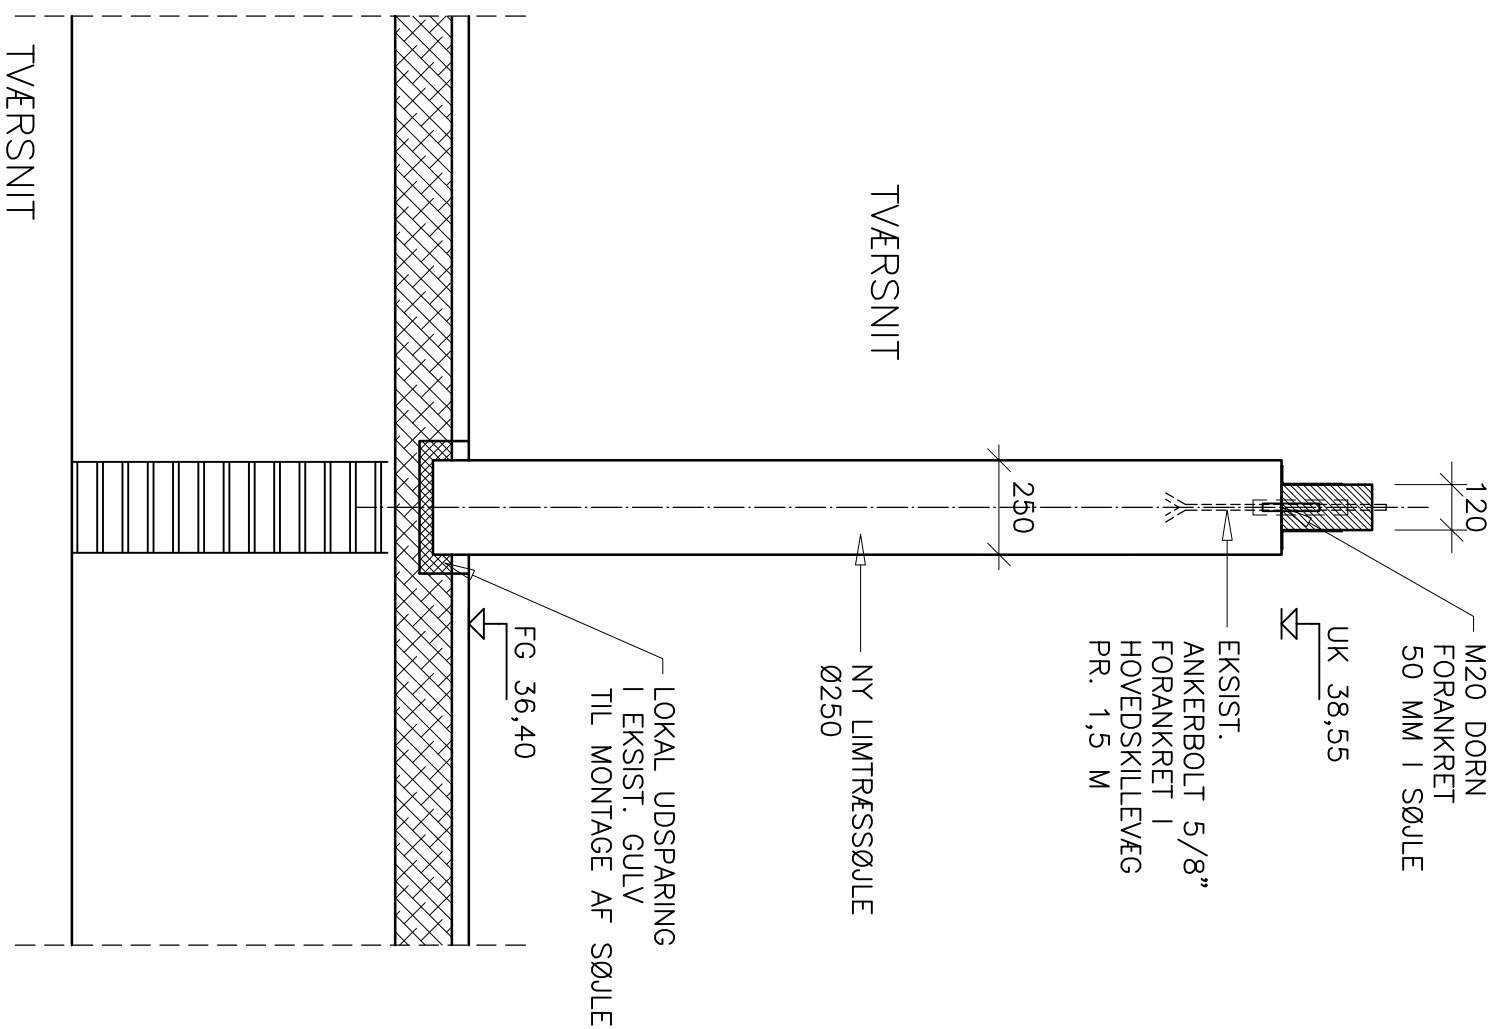

PLAN VED FÆLLESRUM