
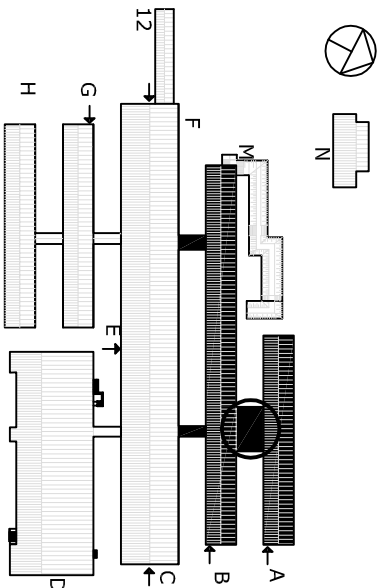


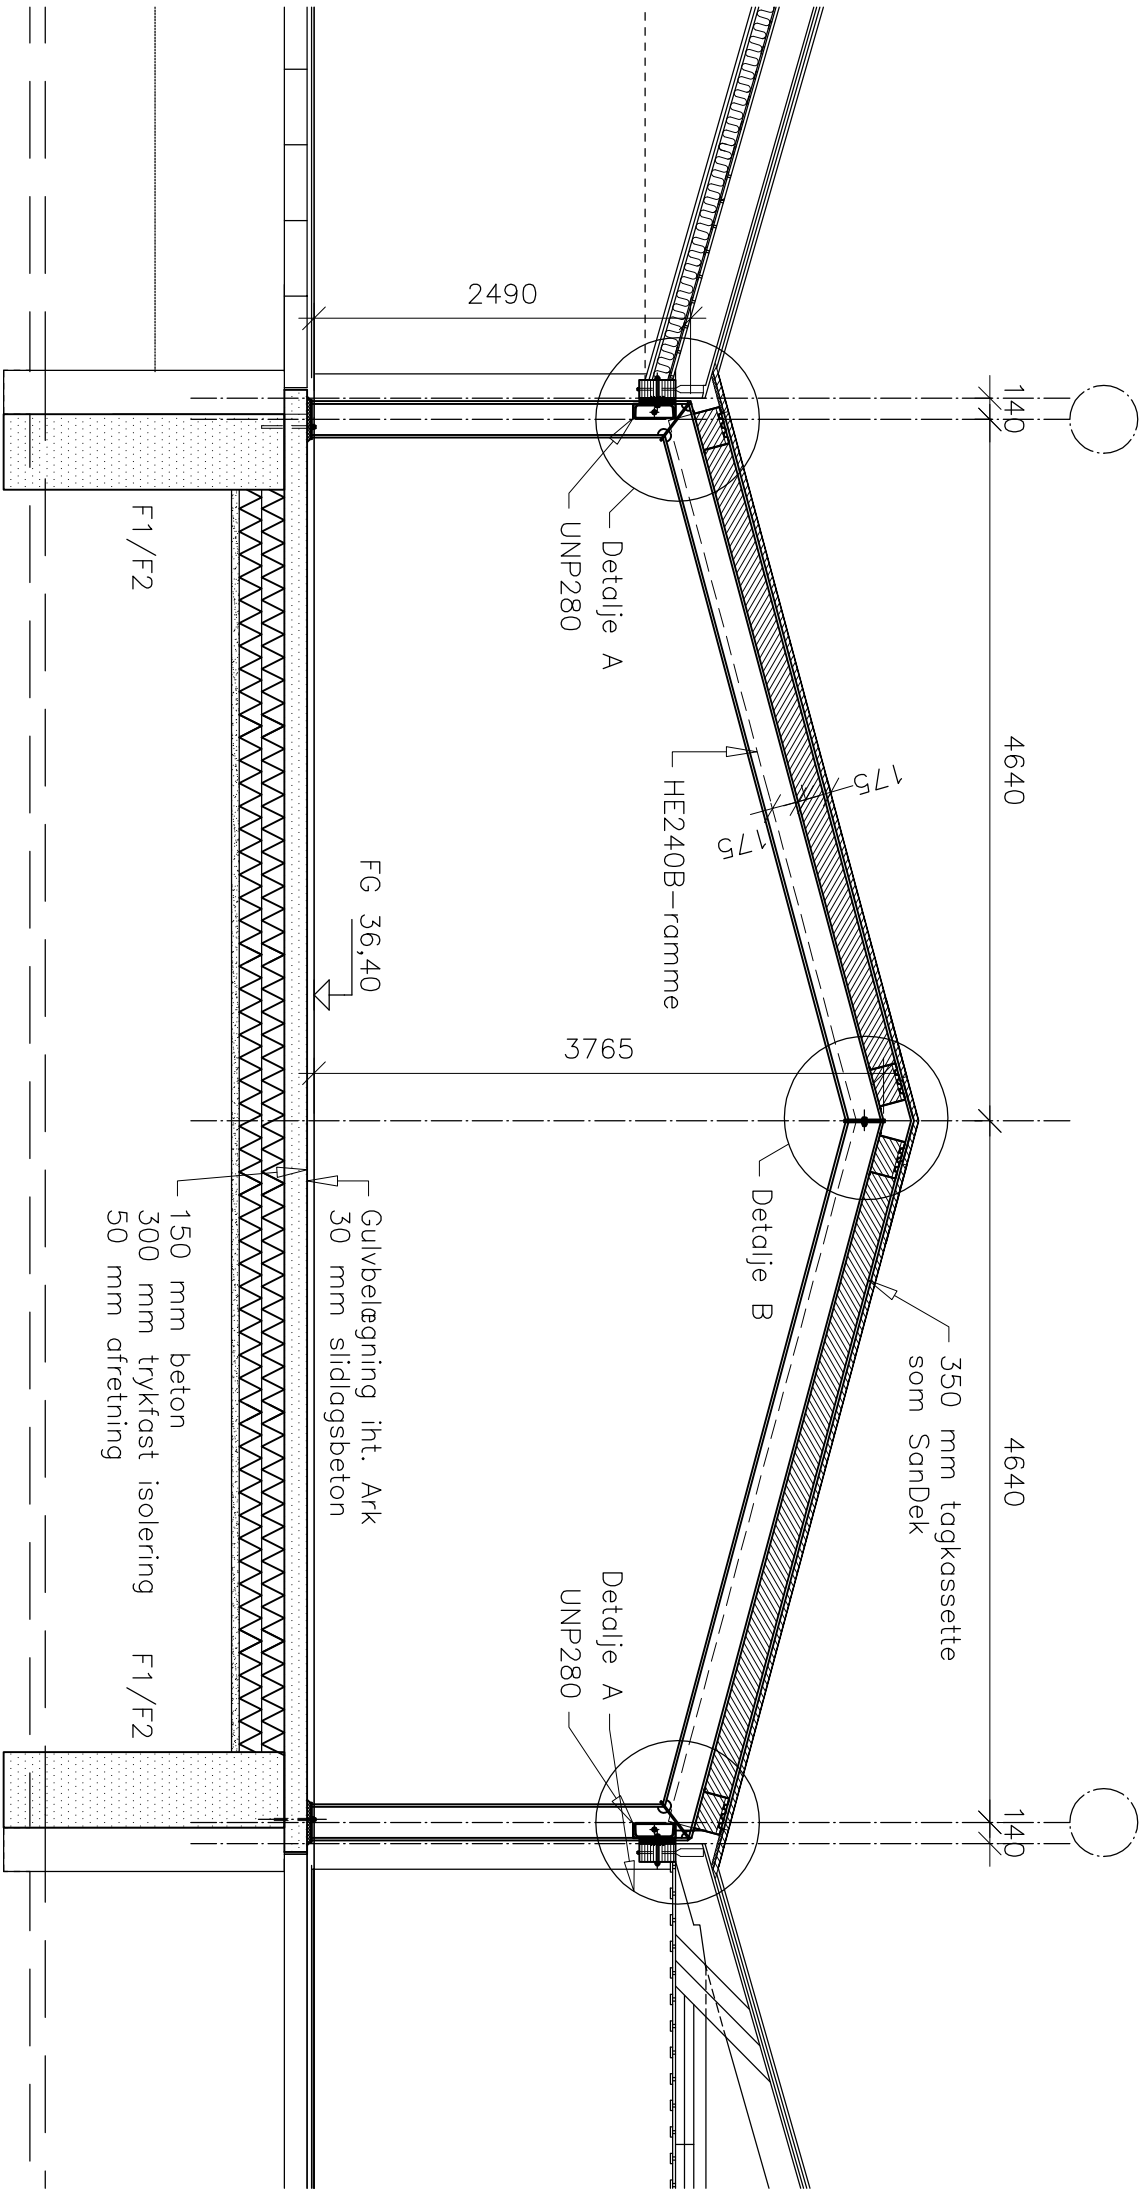

HENVISNING

Tversnit A-A (29)4.10
Fundamentsdetaljer (19)5.01
Samlingsdetaljer A, B, C og D (29)5.01
Ståldetaljer (29)5.02

REV											SIGN	KS
KILDEGÅRDSKOLEN ØST												
INDSKOLINGSHUS OG MELLEMTTRIN 4-6 KL.												
SAG	SAG NR										2423	
EMNE	Konstruktioner										MATR NR	59q Hjortespring by Herlev sogn
	Indskolingshus - Tværsnit A-A											
	Fremtidige forhold											
MÅL	1:50	DATO	17.10.2014	SIGN	GANI	KS	PH	TEGN NR	(29)4.10	UDG		
■	JØRGEN NIELSEN - RÅDGIVENDE INGENIØRER A/S										TLF	33 11 88 50
	LILLE KONGENSGADE 34 1074 KØBENHAVN K										MAIL	ing@jorgen-nielsen.dk
□	STRUNGE JENSEN A/S - RÅDGIVENDE INGENIØRER A/S										TLF	56 14 10 30
	SOLRØD CENTER 29, 2.SAL 2680 SOLRØD STRAND										MAIL	ingenioer@strunge.dk