




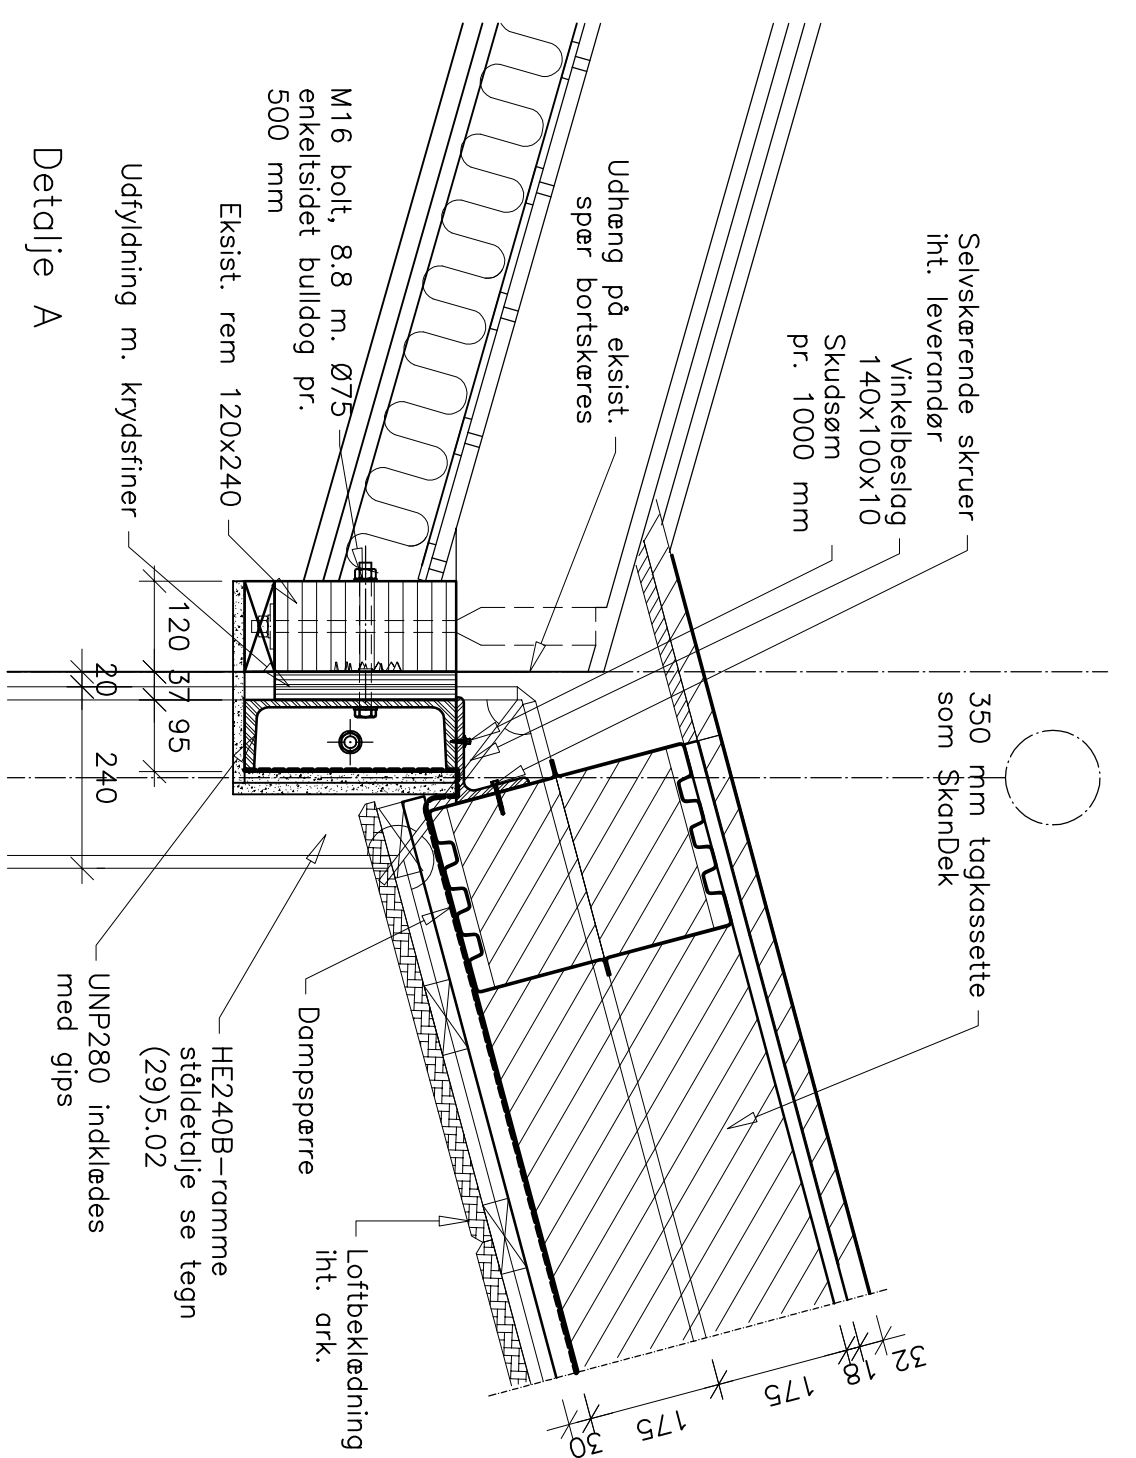


Detailje A

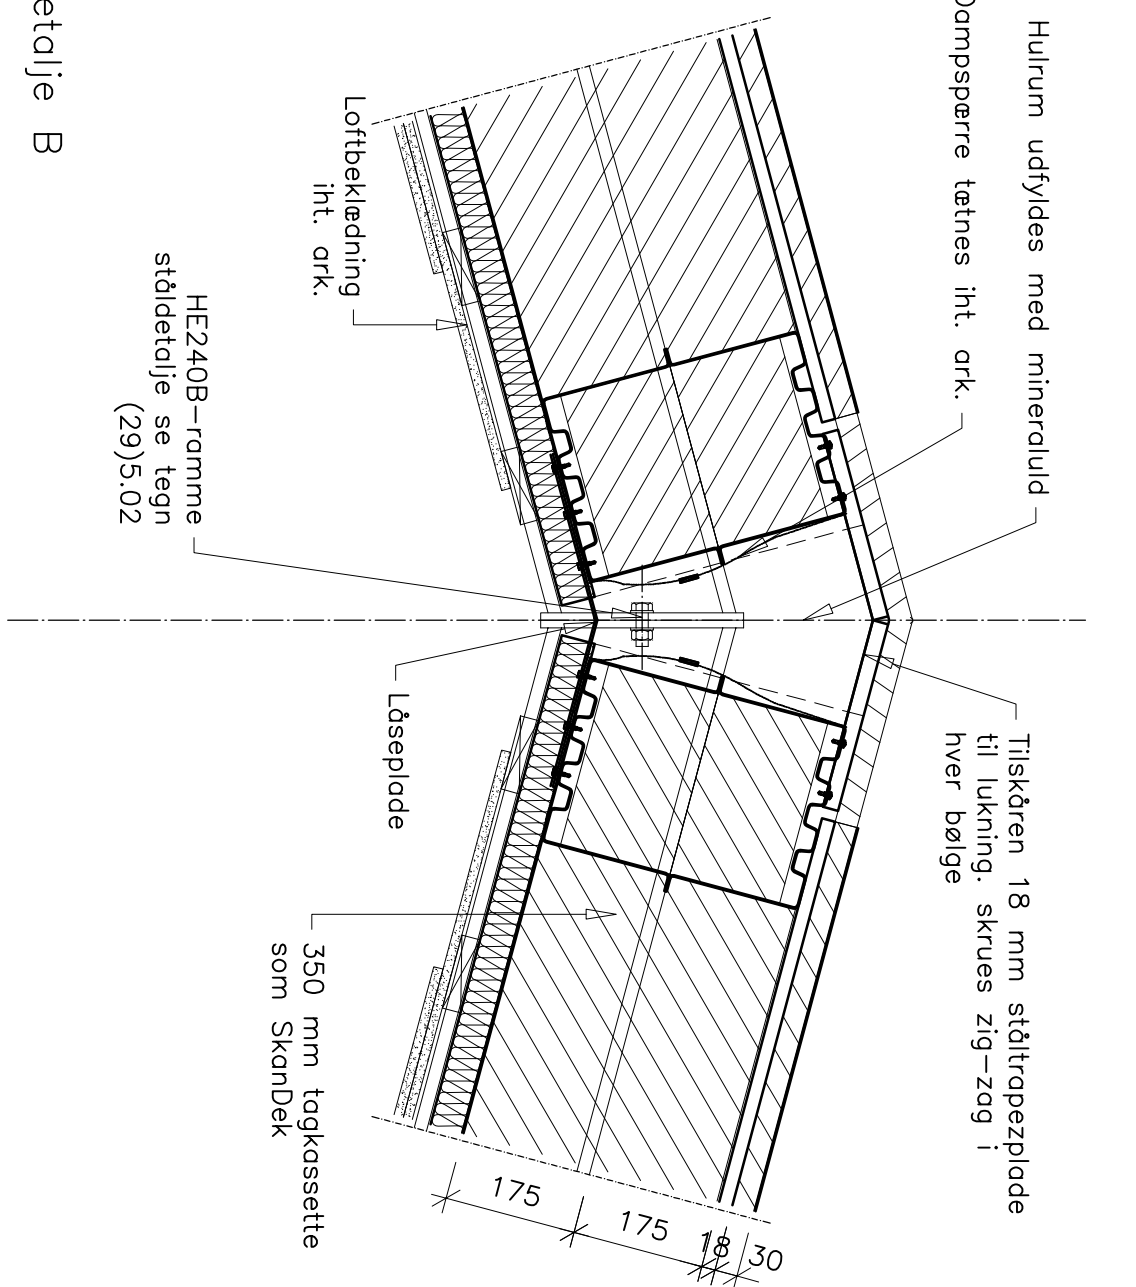

Detailje B

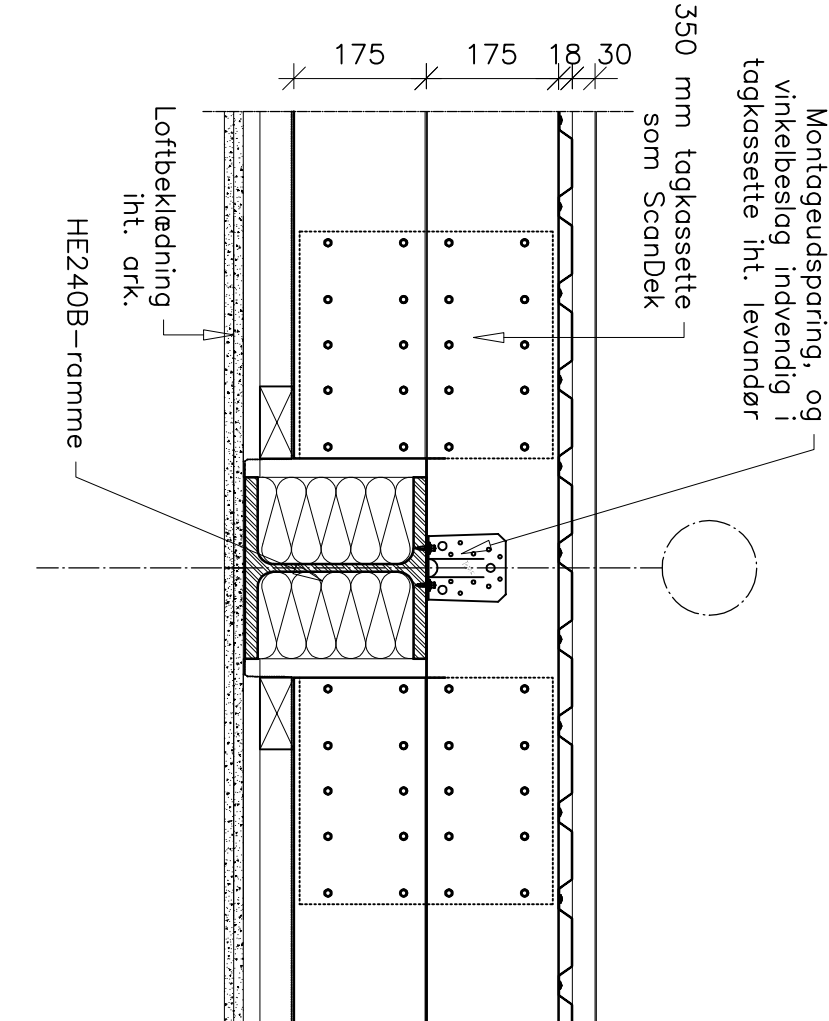

Detailje D

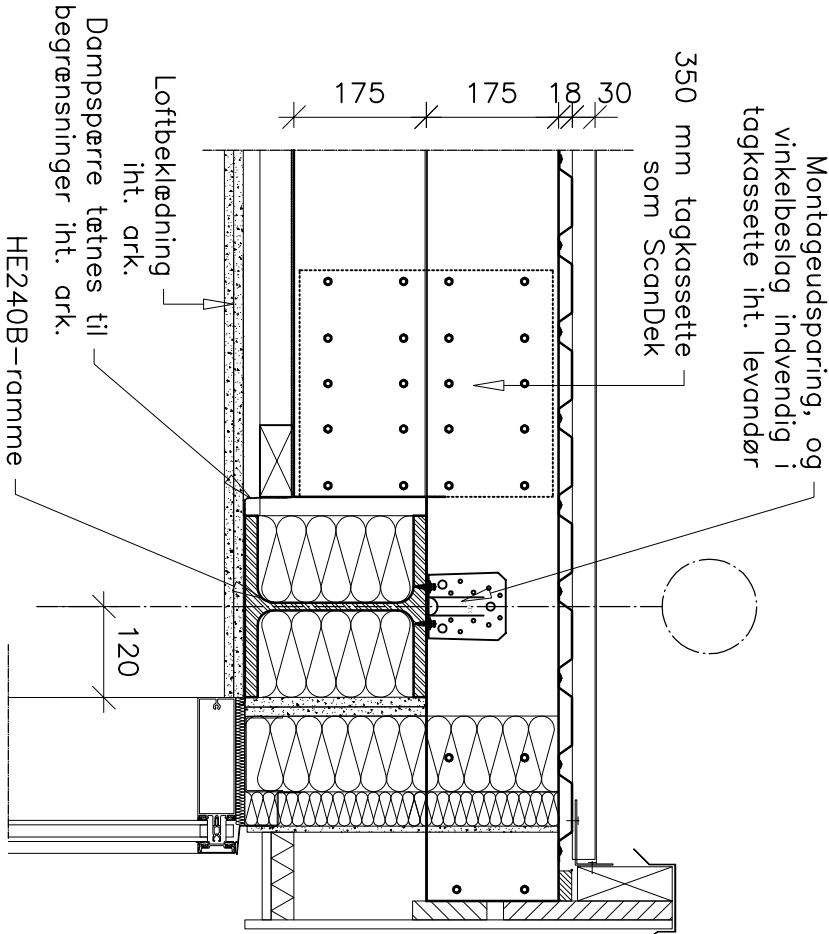

Detailje C

REV					SIGN	KS
	KILDEGÅRDSKOLEN ØST				Krogestykket 13, 2730 Herlev Herlev Kommune	
	INDSKOLINGSHUS OG MELLEMTRIN 4-6 KL.				SAG NR. 2423	
SAG					MATR.NR.	59q Hjortespriing by
EMNE	Konstruktioner Indskolingshus - Samlingsdetaljer - Tag Fremtidige forhold				Herlev sogn	
MAL	1:10	DATE	17.10.2014	SIGN	GAMI	KS
					PH	
					TEGN.NR.	(29)5.01
					UDG	
■	JØRGEN NIELSEN - RÅDGIVENDE INGENIØRER A/S LILLE KONGENSgade 34 1074 KØBENHAVN K				TLF	33 11 88 50
					MAIL	ing@jorgen-nielsen.dk
□	STRUNGE JENSEN A/S - RÅDGIVENDE INGENIØRER A/S SOLRØD CENTER 29, 2.SAL, 2680 SOLRØD STRAND				TLF	56 14 10 30
					MAIL	ingenioer@strunge.dk

