


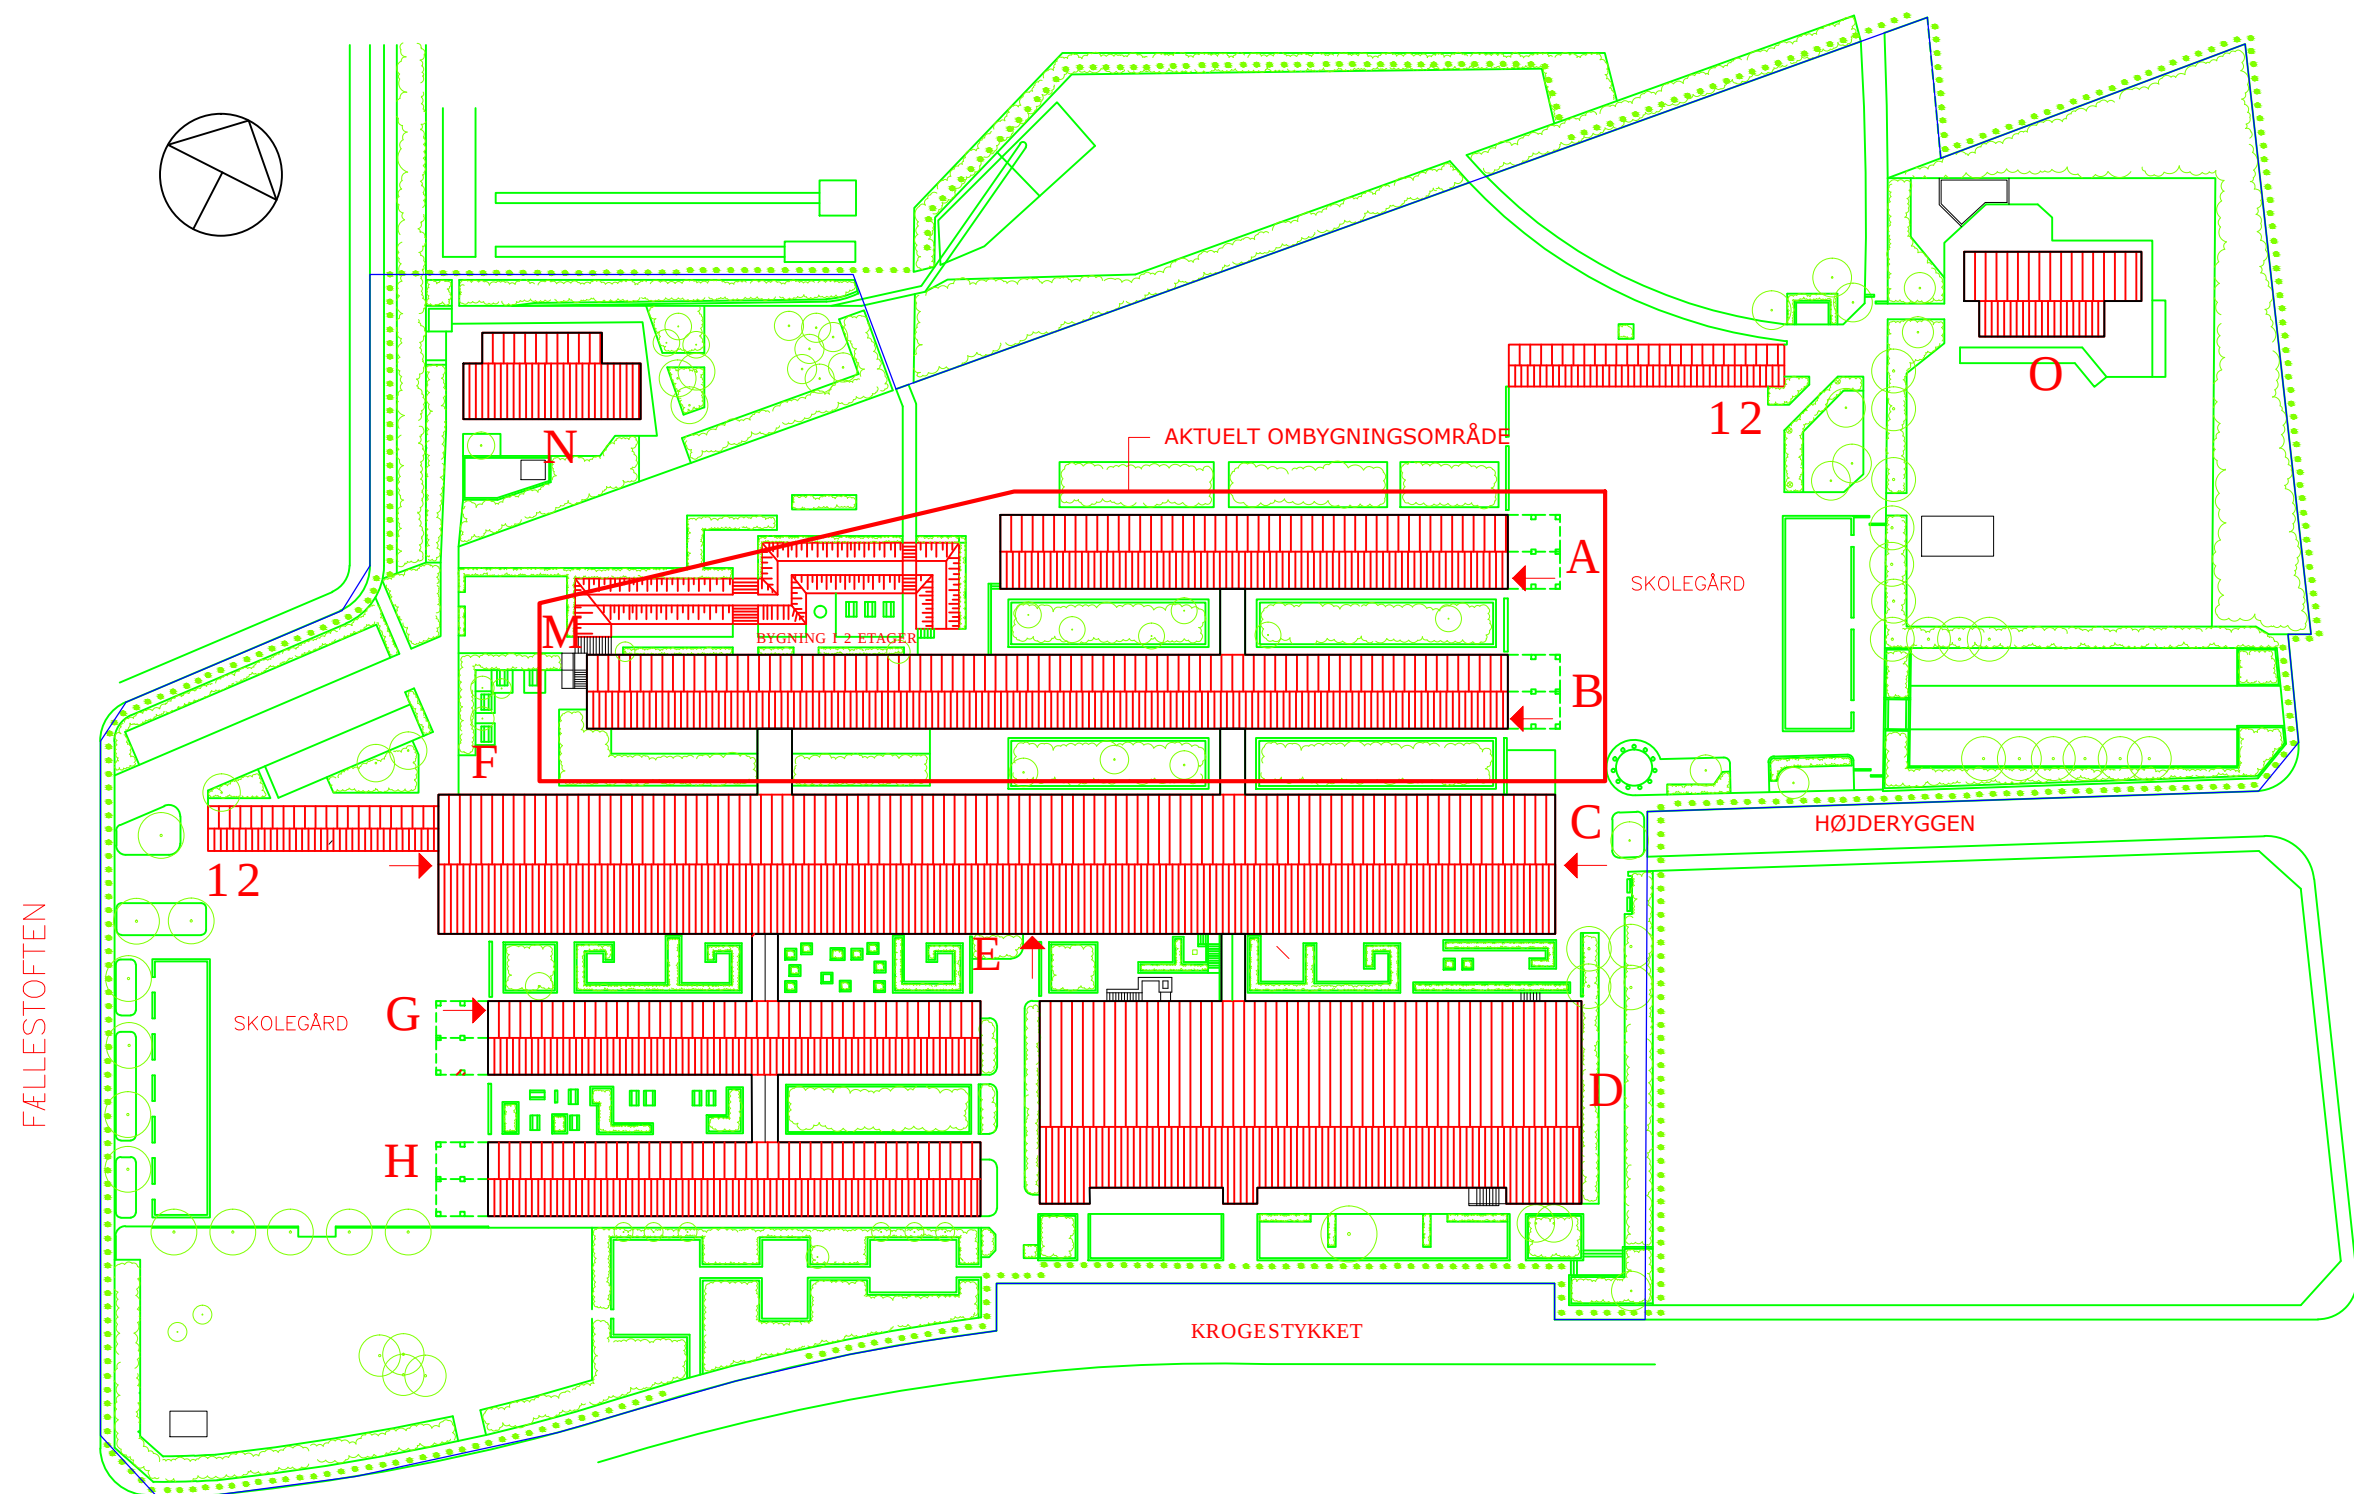

NOTE : NÆRVÆRENDE TEGNING ER UDARBEJDET PÅ GRUNDLAG AF EKSISTERENDE OG TILGÆNGELIGT MATERIALE - DER KAN DERFOR FOREKOMME AFVIGELSER I FORHOLD TIL DE FAKTISKE FORHOLD SOM ENTREPRENØREN ER PLIGTIG TIL ORIENTERE SIG OM.

SAG: KILDEGÅRDSKOLEN ØST / INDSKOLING, TIL- OG OMBYGNING			SAGSNR:
ADR.: KROGESTYKKET 33, 2730 HERLEV			ARKIV / EJD. NR.:
EMNE: SITUATIONSPLAN - HELE SKOLEN			TEGN.NR.: Ø 100
DATO: 17.10.2014	SIDST REV.:	ANS: HA	MÅL: CA. 1 : 1000