


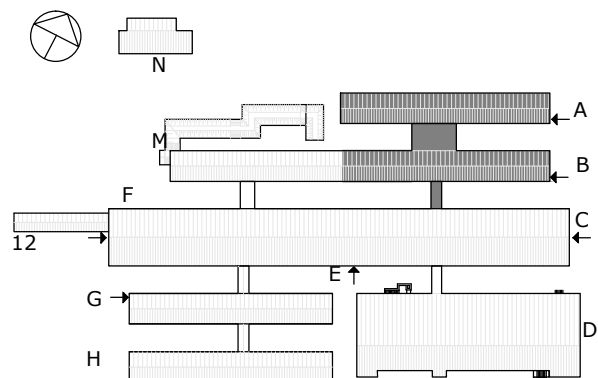

REV

SIGN

KS

KILDEGÅRDSKOLEN ØST - ETAPE 2

Herlev Kommune

SAG Krogestykket 13, 2730 Herlev

SAG NR 14.106

EMNE VVS - Detaljer

MATR NR 5gq Hjortespring by
Herlev sogn

MAL

1:10

DATO

17.10.2014


SIGN

TJO/LV

KS



TEGN NR

K08_H5_N01UDGJØRGEN NIELSEN - RÅDGIVENDE INGENIØRER A/S
LILLE KONGENSGADE 34 1074 KØBENHAVN KTLF 33 11 88 50
MAIL ing@jorgen-nielsen.dkSTRUNGE JENSEN A/S - RÅDGIVENDE INGENIØRER A/S
SOLRØD CENTER 29, 2.SAL, 2680 SOLRØD STRANDTLF 56 14 10 30
MAIL ingenioer@strunge.dk

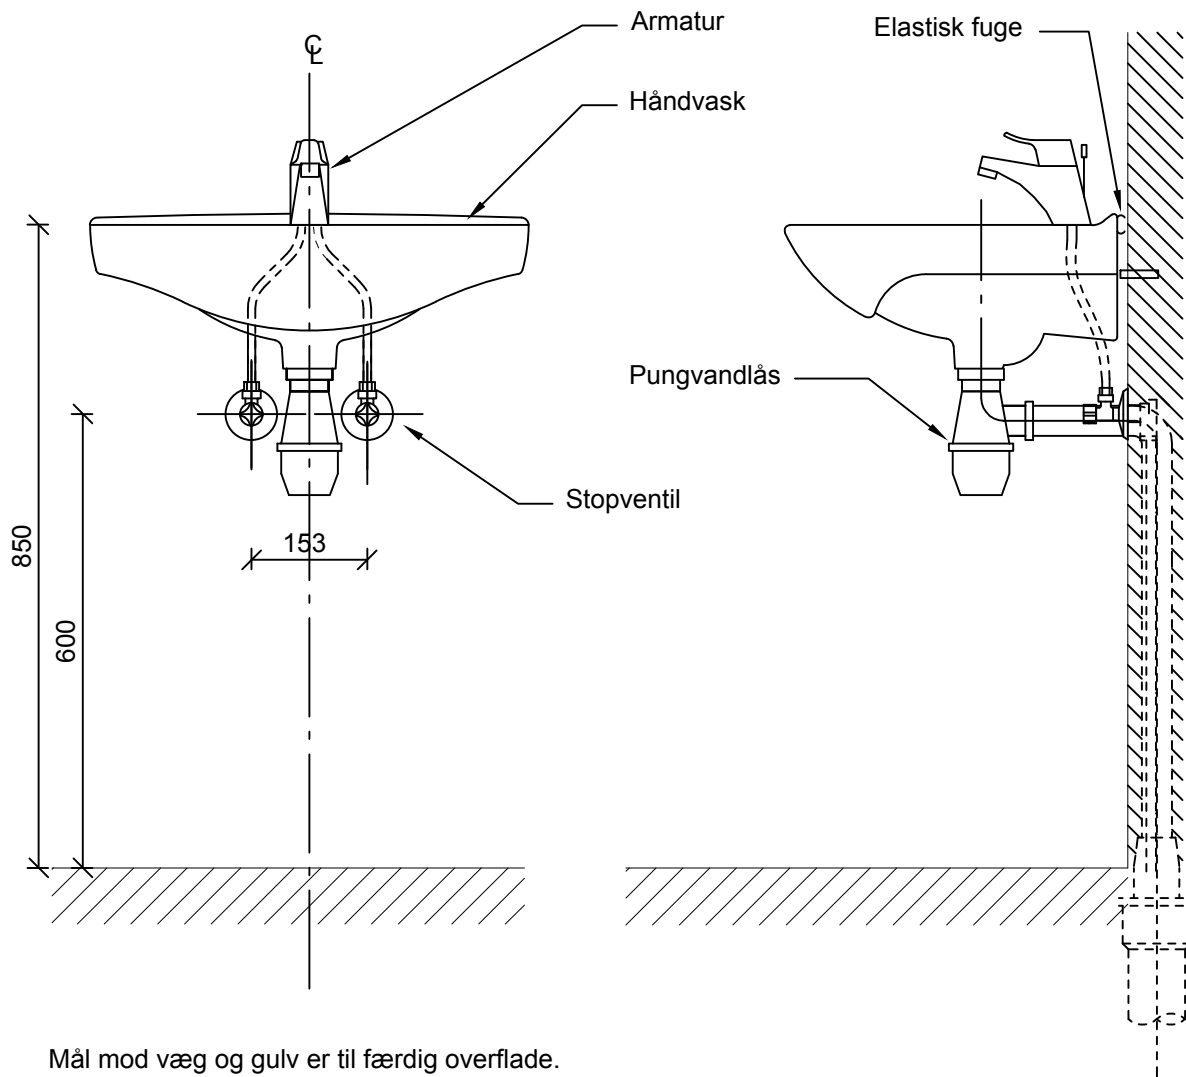


Mål mod væg og gulv er til færdig overflade.


UDGAVE	RETTELSE	UDFØRT	DATO	GODKENDT
SAG	Kildegårdsskolen Øst - Etape 2		TEGN NR	K08_H5_N01 HV2
EMNE	HV2 - Håndvask			
SAGNR 14.106	UDFØRT BHP/LV	GRANSKET	GODKENDT BHP	MÅL 1:10 DATO 2014-10-17

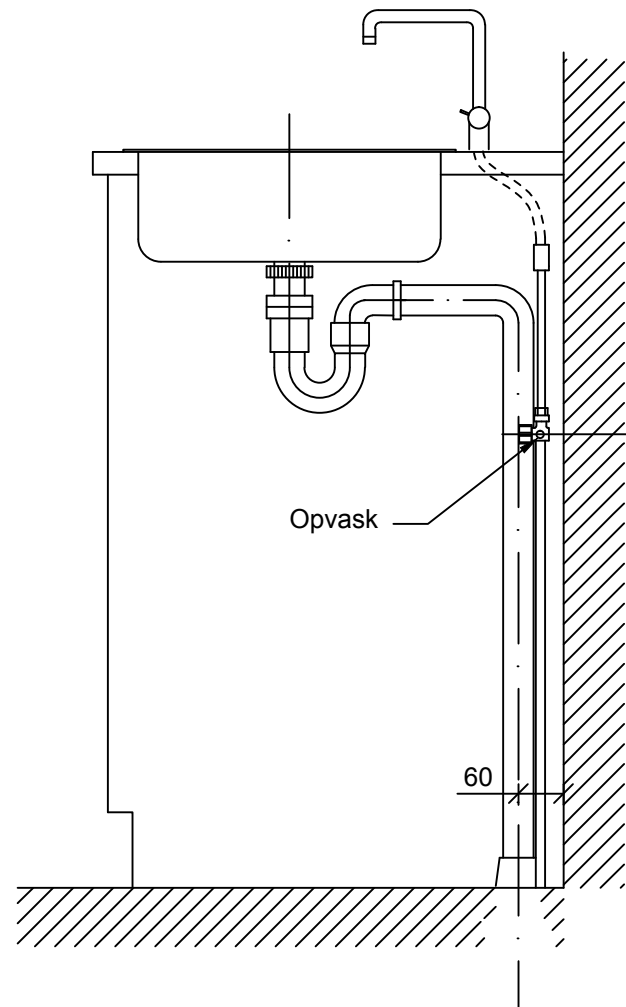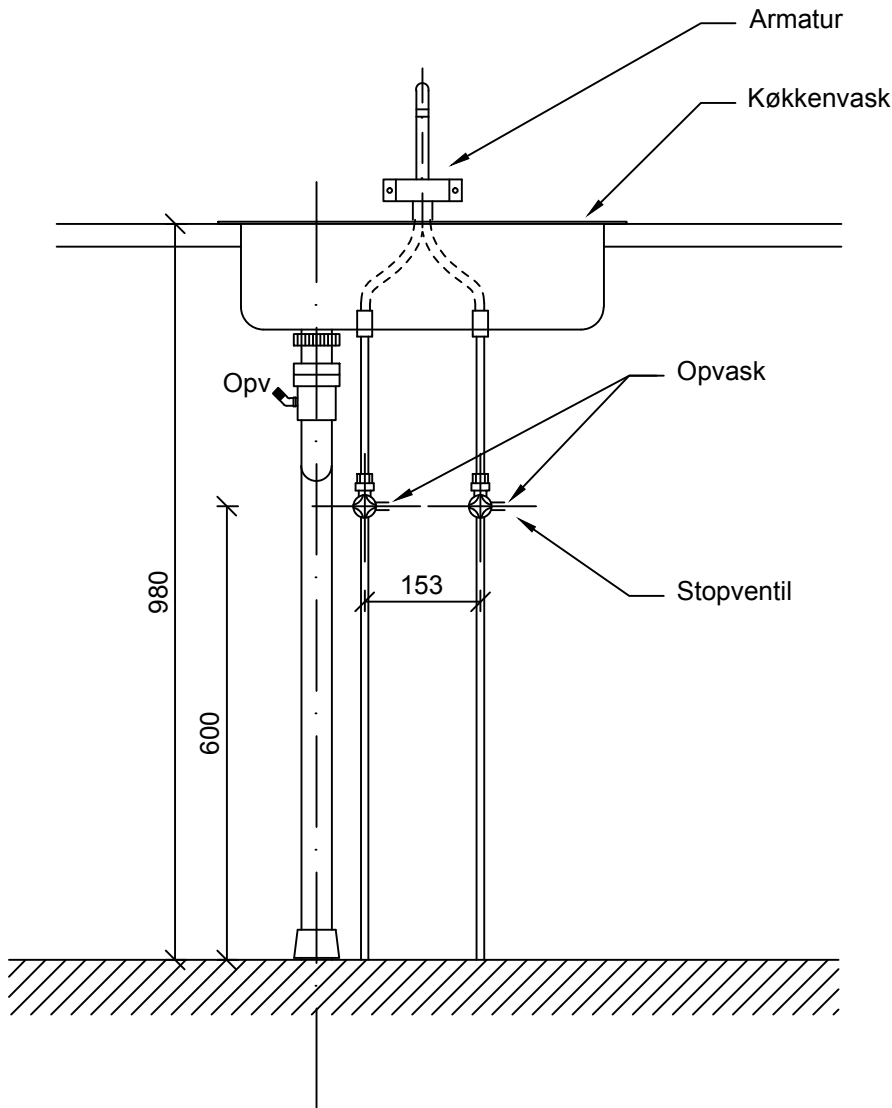


UDGAVE	RETTELSE	UDFØRT	DATO	GODKENDT
SAG	Kildegårdsskolen Øst - Etape 2		TEGN NR	K08_H5_N01 KV1
EMNE	KV1 - Køkkenvask			
SAGNR 14.106	UDFØRT BHP/LV	GRANSKET	GODKENDT BHP	MÅL 1:10 DATO 2014-10-17

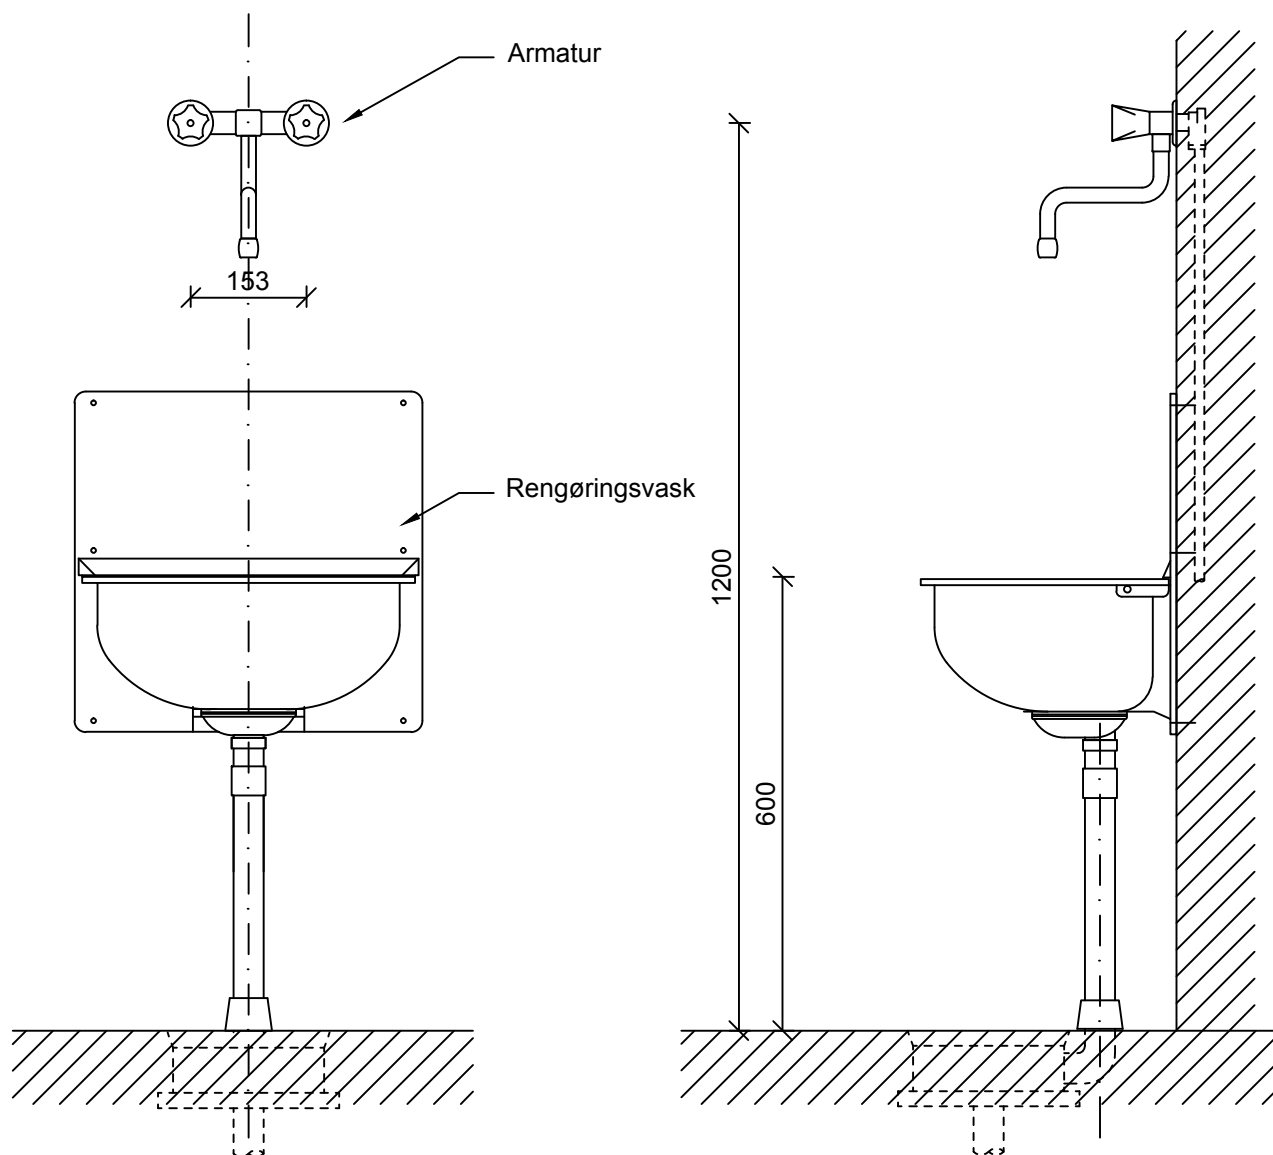


UDGAVE	RETTELSE	UDFØRT	DATO	GODKENDT
SAG	Kildegårdsskolen Øst - Etape 2		TEGN NR	K08_H5_N01 UV1
EMNE	UV1 - Rengøringsvask			
SAGNR 14.106	UDFØRT BHP/LV	GRANSKET	GODKENDT BHP	MÅL 1:10 DATO 2014-10-17

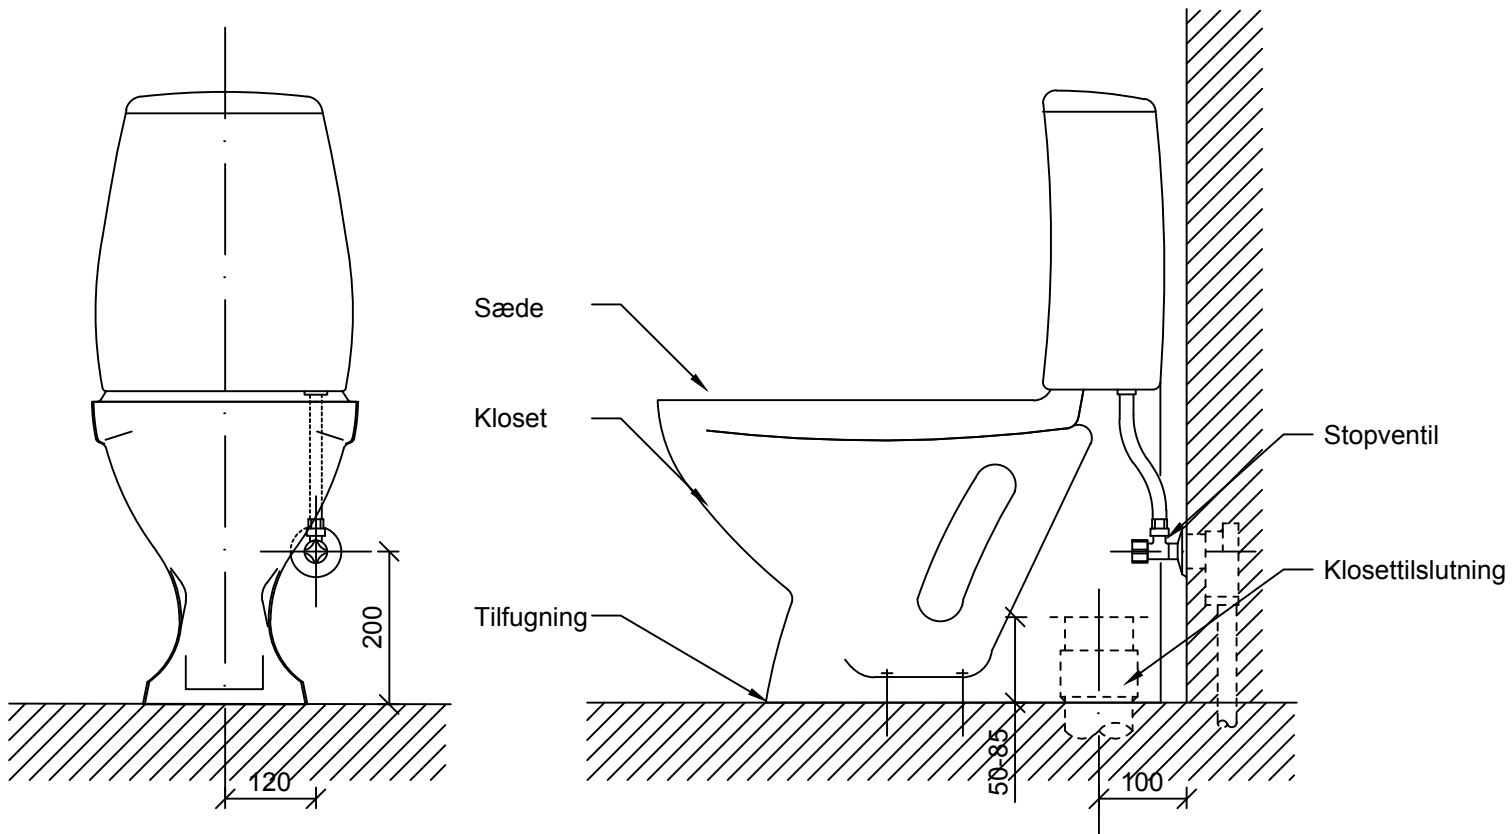


UDGAVE	RETTELSE	UDFØRT	DATO	GODKENDT
SAG	Kildegårdsskolen Øst - Etape 2		TEGN NR	K08_H5_N01 WC2
EMNE	WC2 - Toilet			
SAGNR 14.106	UDFØRT BHP/LV	GRANSKET	GODKENDT BHP	MÅL 1:10 DATO 2014-10-17

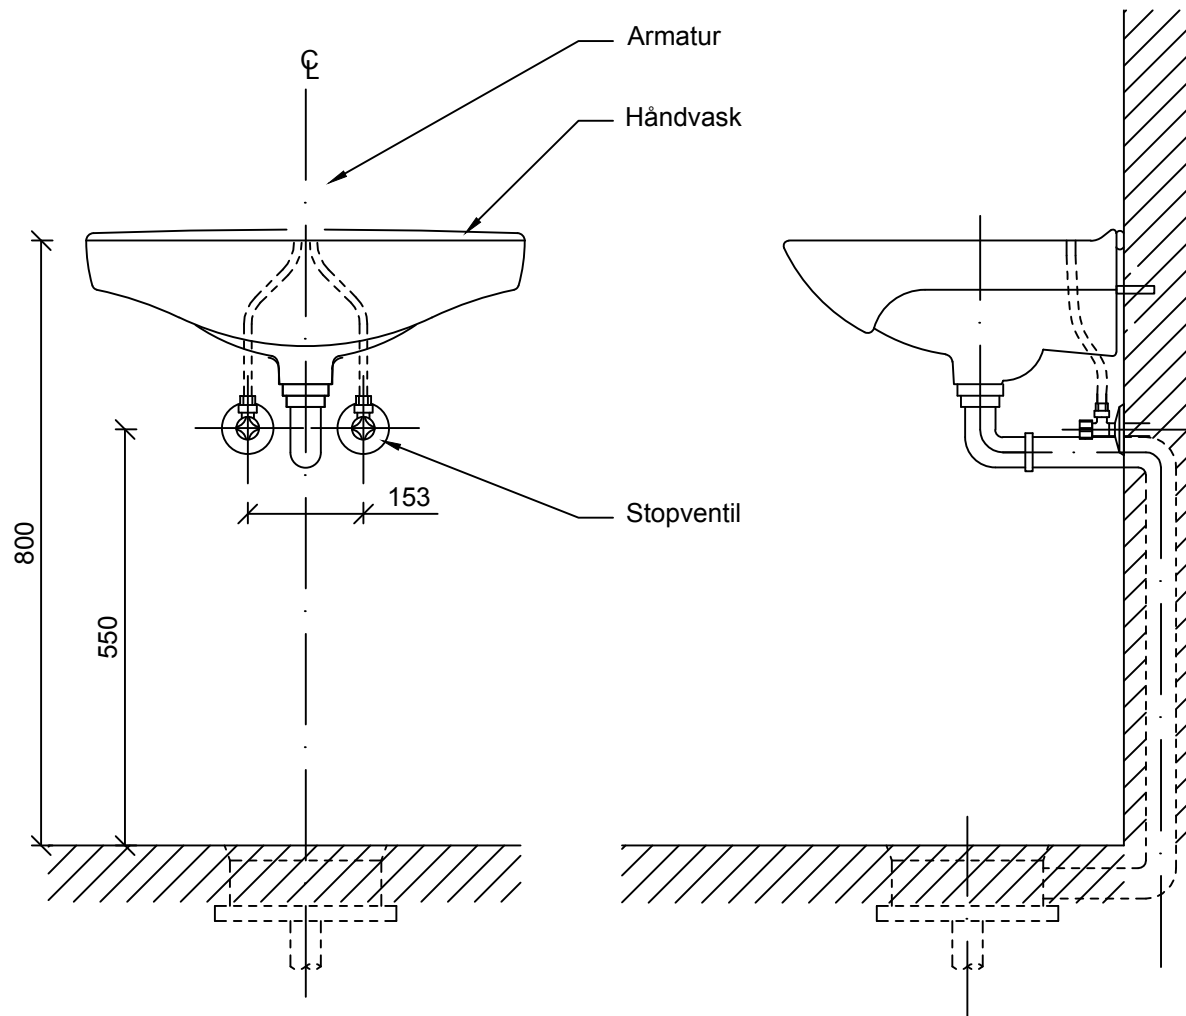



UDGAVE	RETTELSE	UDFØRT	DATO	GODKENDT
SAG	Kildegårdsskolen Øst - Etape 2		TEGN NR	K08_H5_N01
EMNE	HV1 - Handicap vask			
SAGNR 14.106	UDFØRT BHP/LS	GRANSKET	GODKENDT BHP	MÅL 1:10
				DATO 2014-10-17

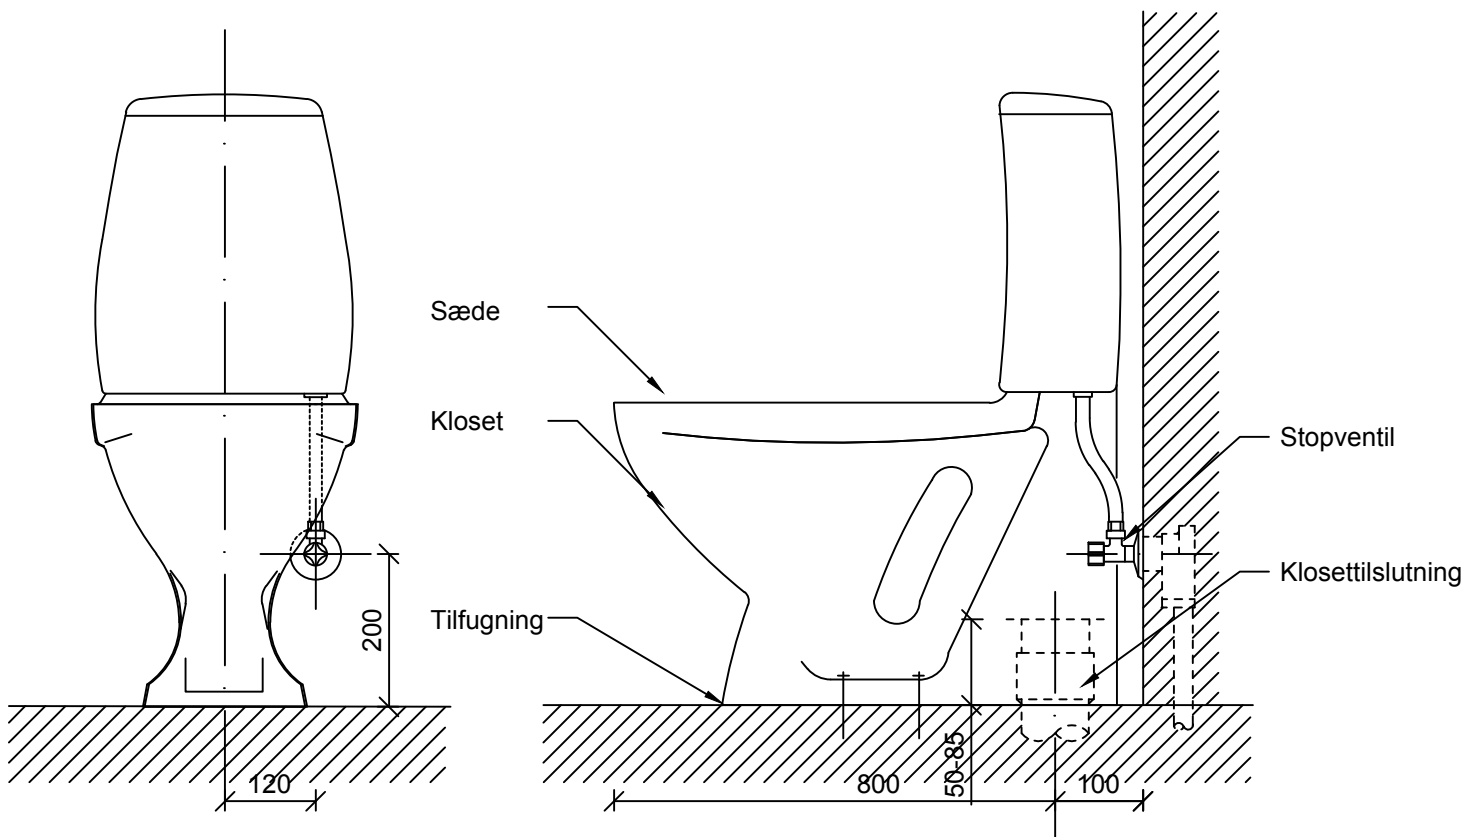

UDGAVE	RETTELSE	UDFØRT	DATO	GODKENDT
SAG	Kildegårdsskolen Øst - Etape 2		TEGN NR	K08_H5_N01
EMNE	WC1 - Handicap toilet			
SAGNR 14.106	UDFØRT BHP/LS	GRANSKET	GODKENDT BHP	MÅL 1:10
				DATO 2014-10-17

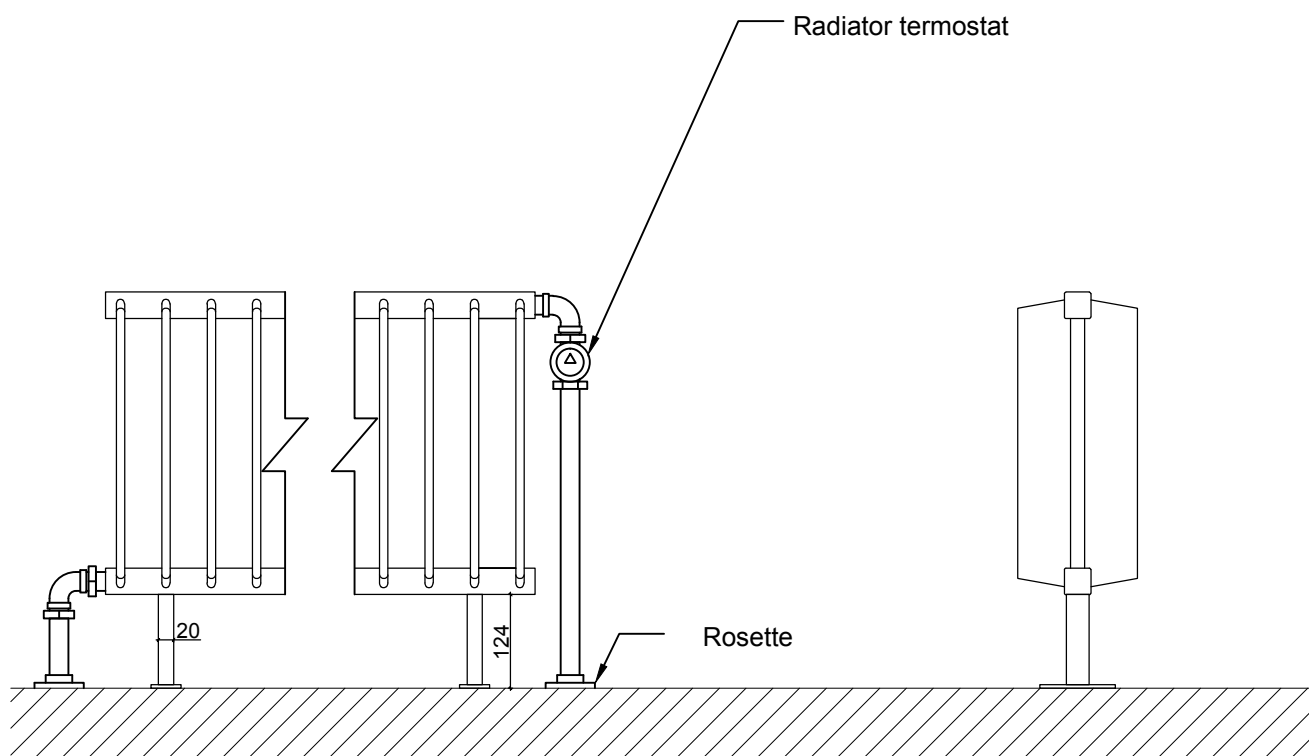

UDGAVE	RETTELSE	UDFØRT	DATO	GODKENDT
SAG	Kildegårdsskolen Øst - Etape 2		TEGN NR	K08_H5_N01
EMNE	Konvektorer			
SAGNR 14.106	UDFØRT BHP/LS	GRANSKET	GODKENDT BHP	MÅL 1:10
				DATO 2014-10-17

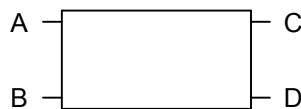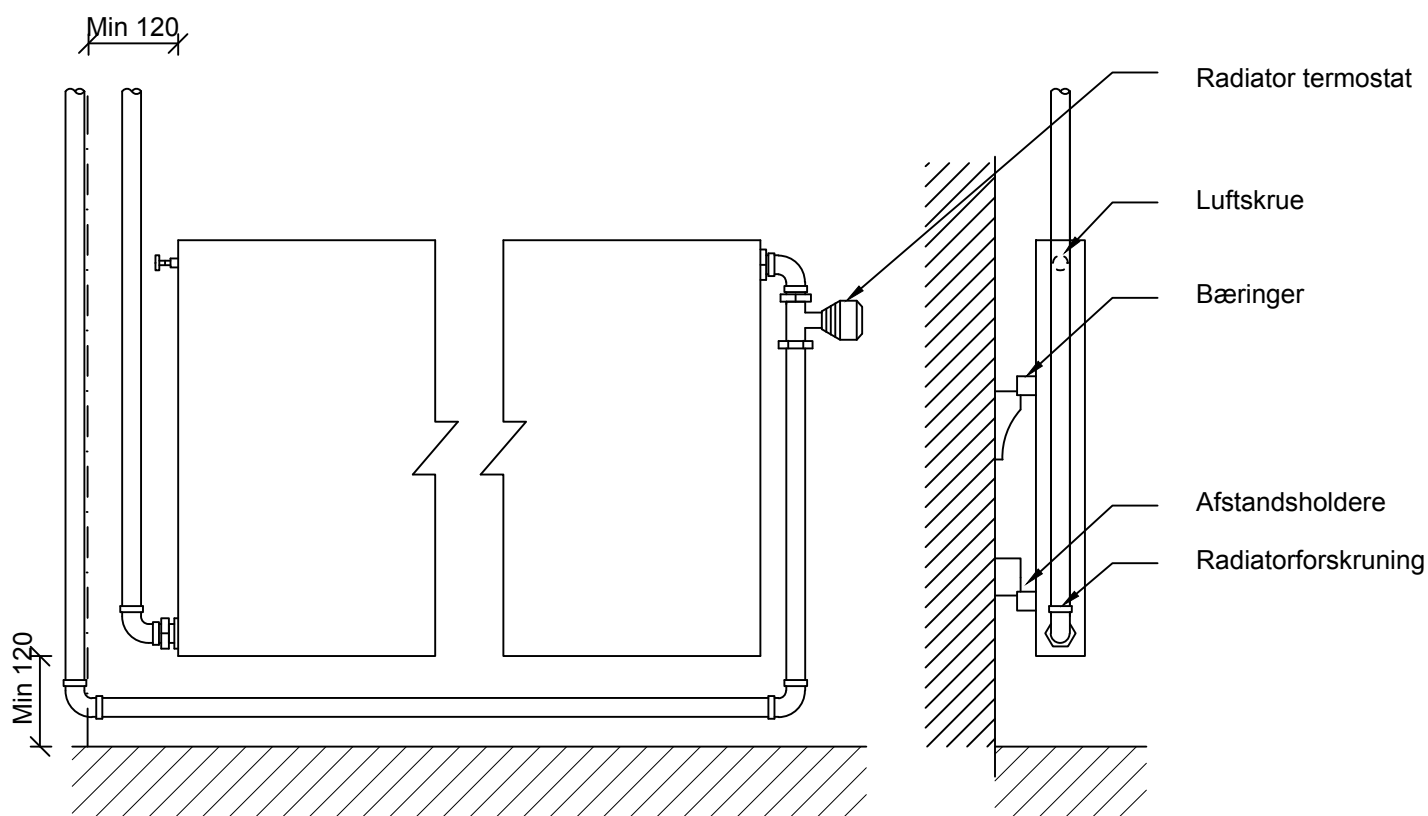

UDGAVE	RETTELSE	UDFØRT	DATO	GODKENDT
SAG	Kildegårdsskolen Øst - Etape 2		TEGN NR	K08_H5_N01
EMNE	Radiatorer			
SAGNR 14.106	UDFØRT BHP/LS	GRANSKET	GODKENDT BHP	MÅL 1:10
				DATO 2014-10-17