

NOTE:
Alle ubenævnte mål i mm, koter i m.
Der må ikke måles på tegningerne.
Koter er iht. gamle tegninger.

TRÆARBEJDER:


Alle træarbejder udføres iht. Eurocode 5.
Limtræ leveres efter DS/EN 14080, styrkekasse efter DS/EN 1194.
Søjler leveres i styrkekasse GL32.
Alle limtræssøjler skal kontrolprøves af entreprenøren på stedet inden produktionen finder sted.
Det påhviler entreprenøren at inddække limtræssøjlen med murep.
Limtræssøjlen overfladebehandles efterfølgende efter nærmere aftale.

MUREARBEJDER:

Alle murearbejder udføres iht. Eurocode 6.
Kontrolklasse, normal (N).
Understopning/udstøbning: Beton C20, dmax=0-4 mm.
Konsistens: Jordfugtig ekspanderende mørtel.
Type: Som ekspanderende elementbeton.

UDFØRELSE:

- Følgende arbejdsprocedure kan benyttes i forbindelse med etablering af åbning til fællesrum B15:
1. Eksist. 24 cm hovedskillevej fjernes i ca. 1,0 m længde, hvor den nye limtræssøjle skal placeres.
 2. Der hugges lokalt ud i eksist. gasbetonplader under den nye limtræssøjle.
 3. Højde af ny limtræssøjle kontrolleres på stedet inden produktion.
 4. Ny limtræssøjle leveres og monteres under eksist. rem 120x240. Søjlen indnivelleres i udsparringen.
 5. Limtræssøjle forankres til rem 120x240 med M20 staldorn (princip efter nærmere aftale).
 6. Udsparring i guld udstøbes med ekspanderende beton.
 7. Limtræssøjle inddækkes med murep.
 8. 24 cm murstensvej nedrives på begge sider af søjlen, med ca. mål som angivet på tegningen.
 9. Eksist. orkerbolte i mureværk bortskræbes ved underside rem 120x240 i den nye åbning.
 10. Remme afrenses for mørtelrester mv. og males sort.
 11. Muraide repareret, guld omkring søjle og gammel hovedskillevej.

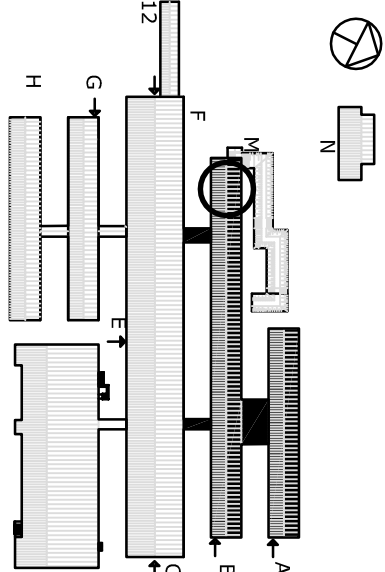

REV	SIGN	KS
-----	------	----

KILDEGÅRDSKOLEN ØST

SAG INDSKOLINGSHUS OG MELLETRIN 4-6 KL.




Krogstykkeket 13, 2730 Hørløv
Hørløv Kommune

ENNE	MATR NR	59q Hjortespjng by
Konstruktioner		
Ny åbning ved fællesrum, Blok M		
Fremtidige forhold		

MAL	1:20	DATO	17.10.2014	SIGN	NI	KS	PH	TEGN NR	(29)4.01	UDG
-----	------	------	------------	------	----	----	----	---------	----------	-----

JØRGEN NIELSEN - RÅDGIVENDE INGENIØRER A/S	TLF	33 11 88 50
LILLE KONGENSGADE 34 1074 KØBENHAVN K	MAIL	ing@jorgen-nielsen.dk

STRUNGE JENSEN A/S - RÅDGIVENDE INGENIØRER A/S	TLF	56 14 10 20
SOLRØD CENTER 29, 2.SAL 1680 SOLRØD STRAND	MAIL	ingenioer@strungs.dk

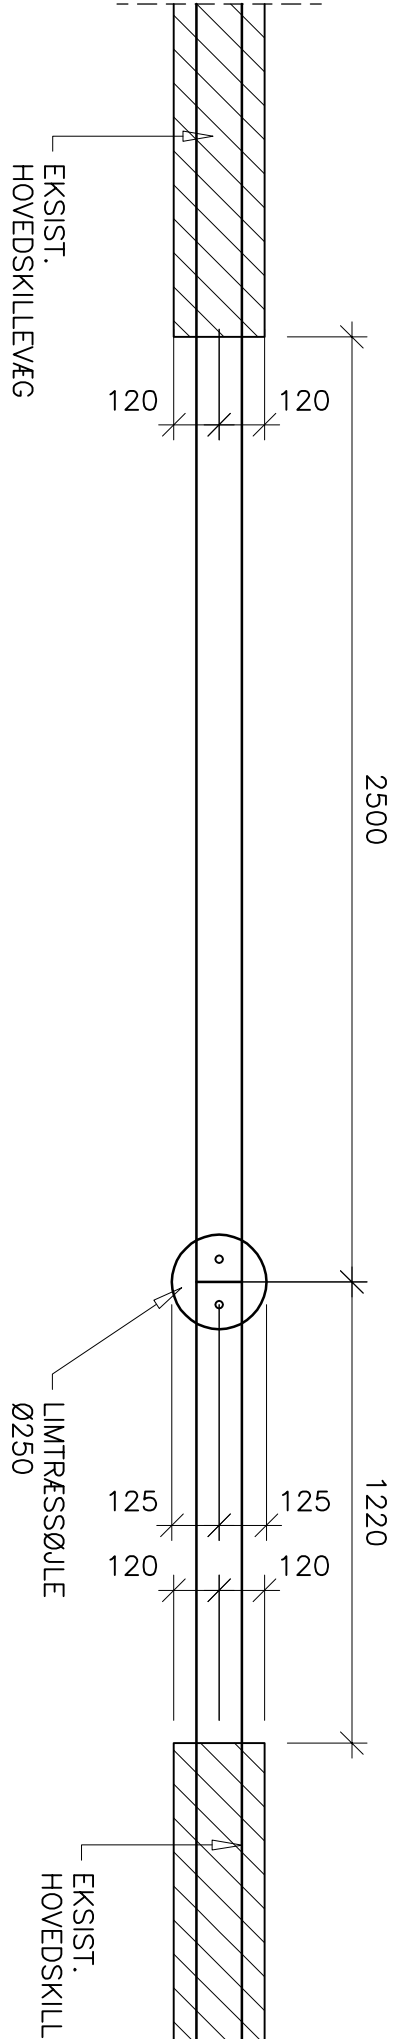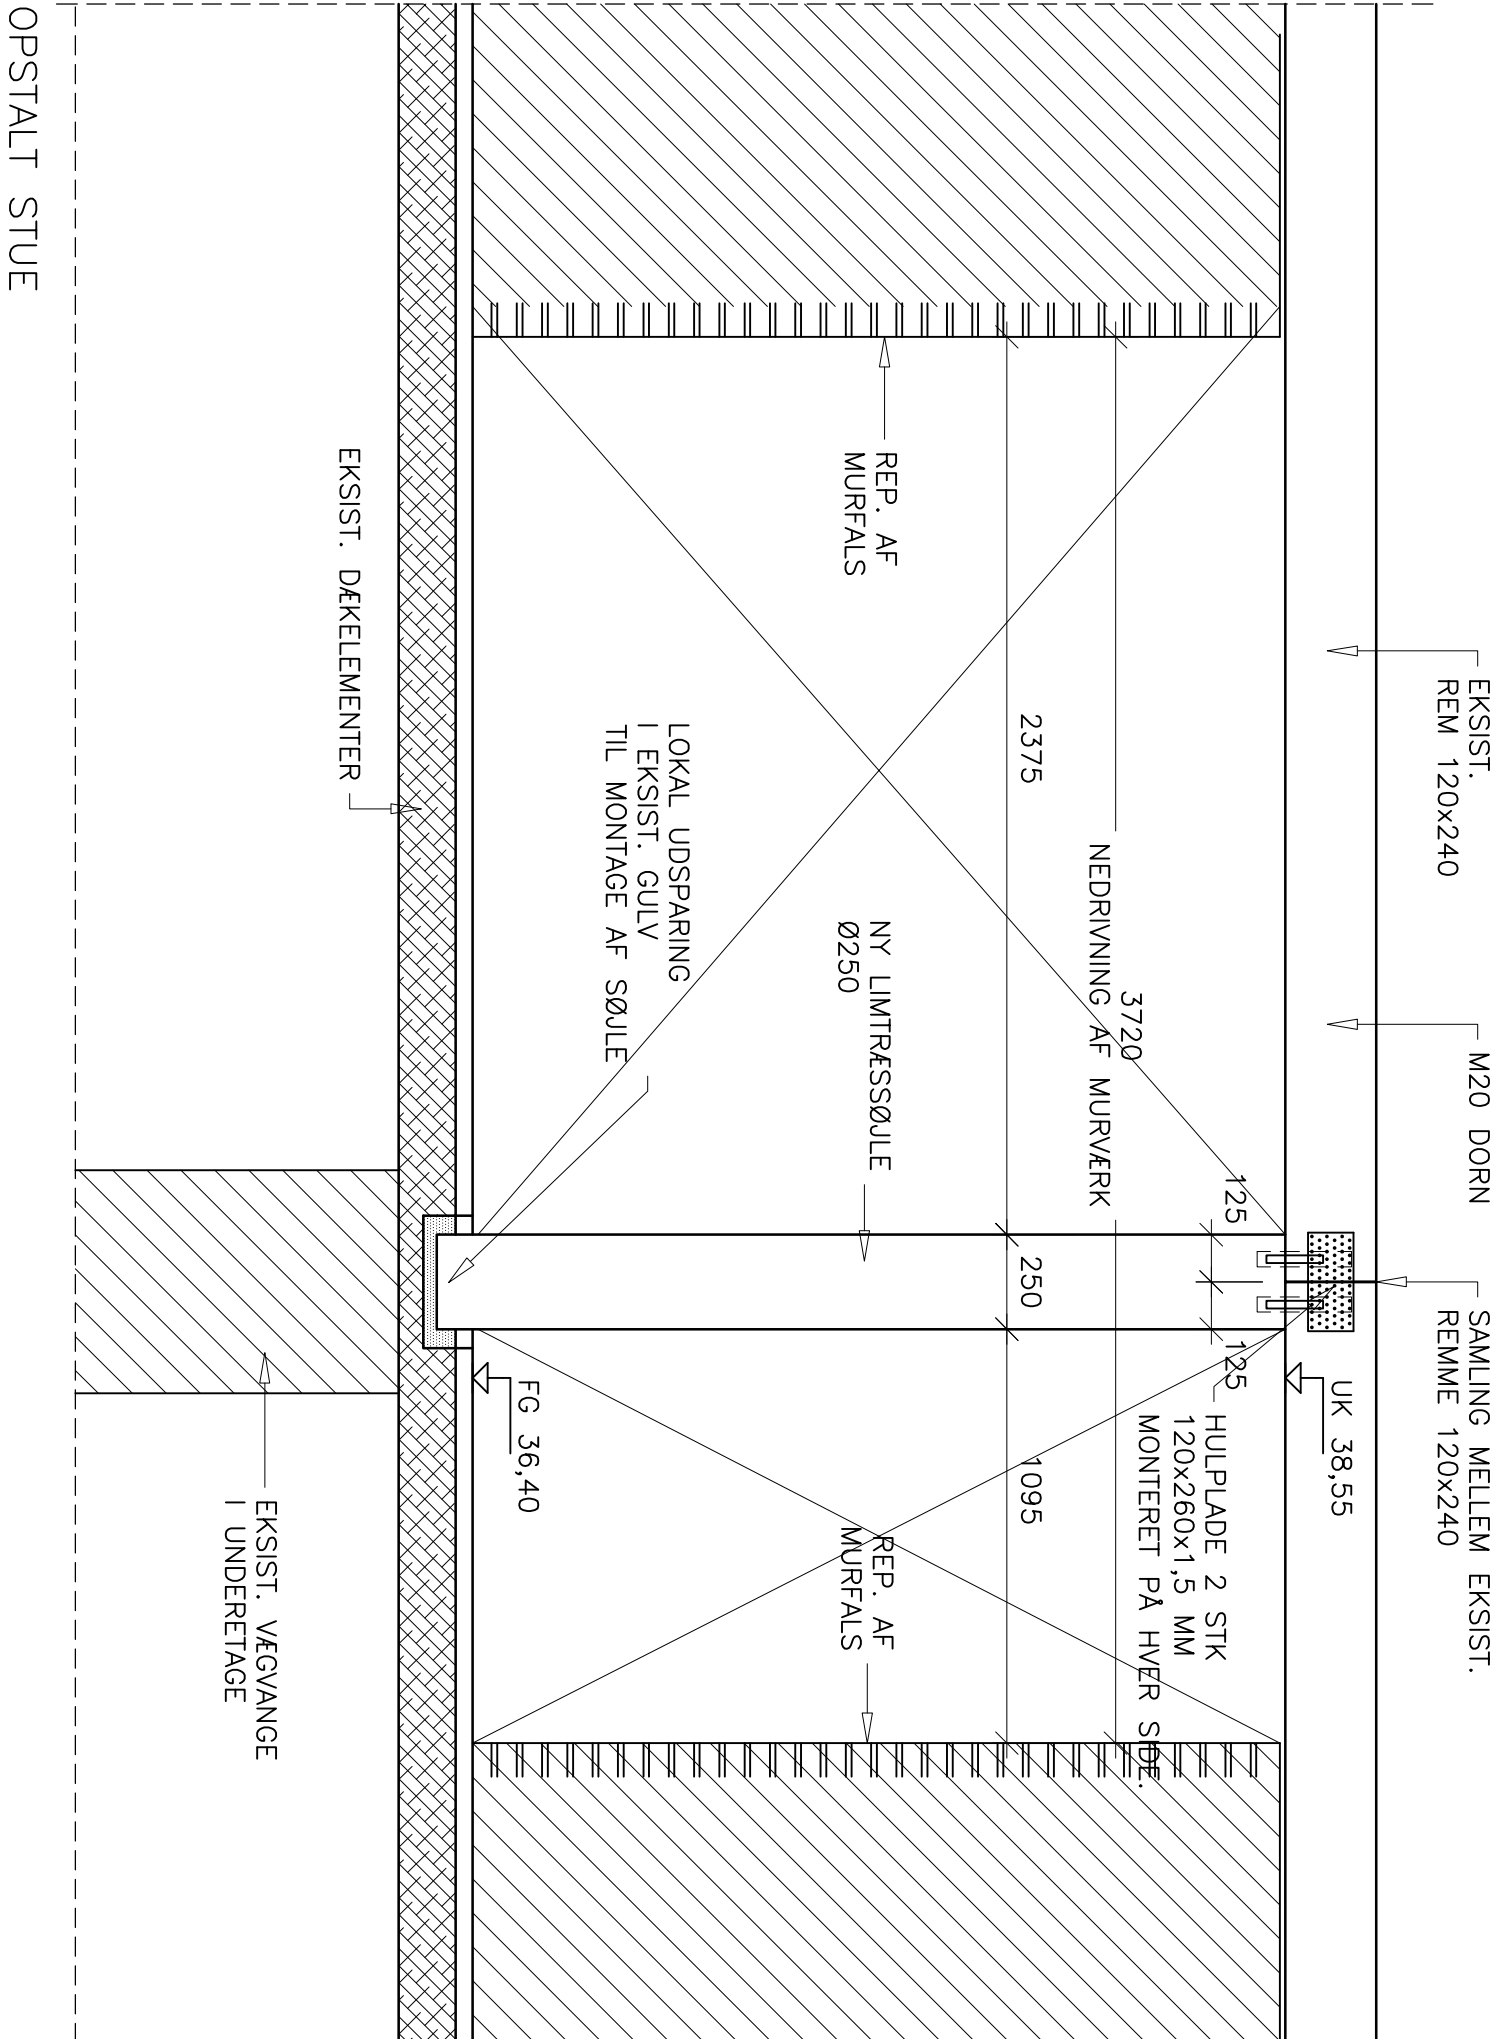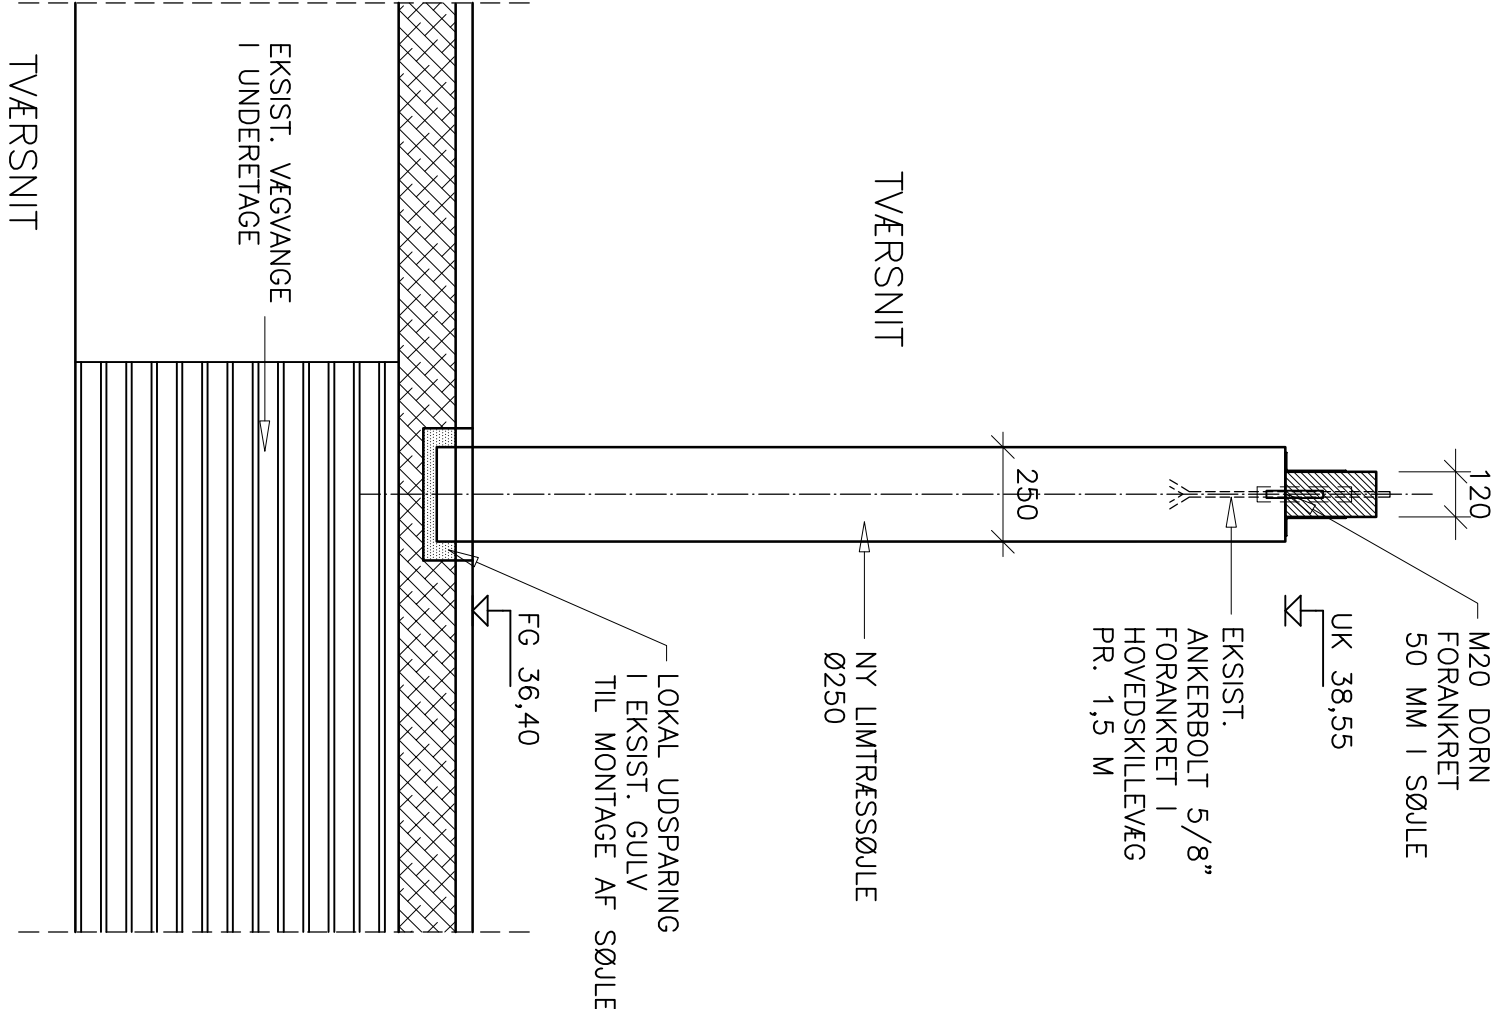

STUEPLAN VED FÆLLESRUM