
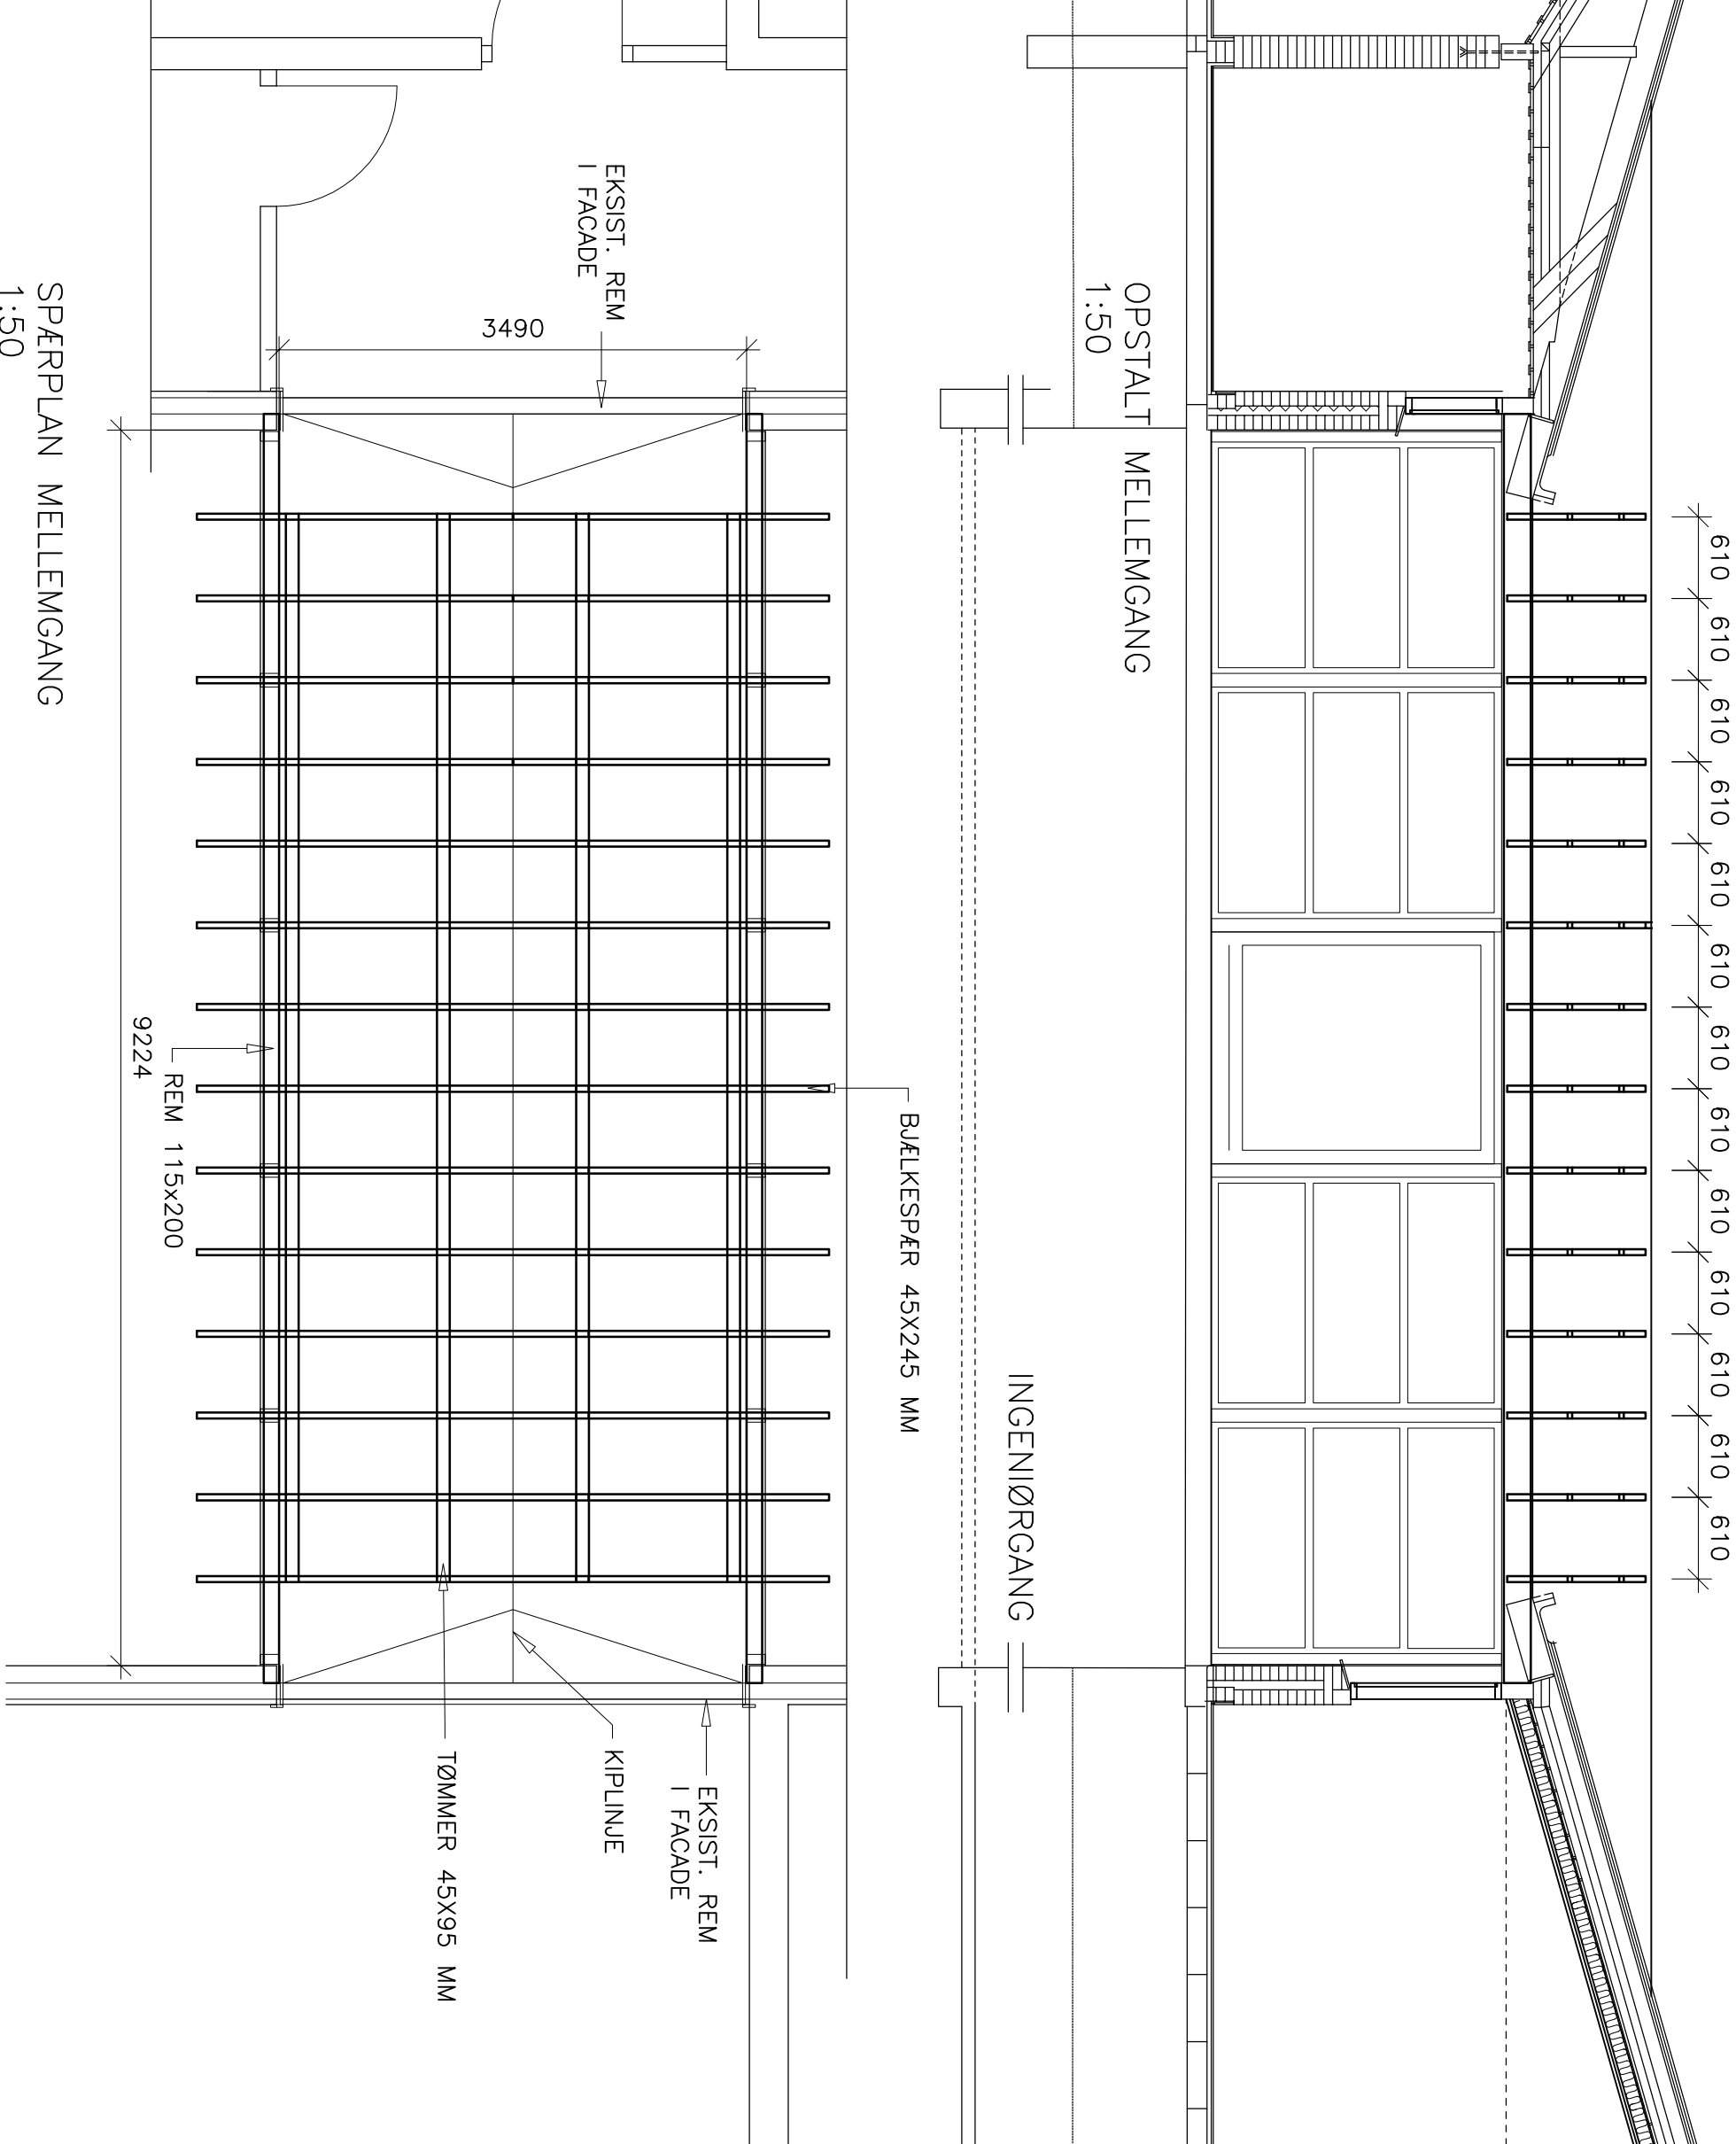


NOTE:
Alle udnævnte mtl i mm, koter i m.
Der må ikke ndes på tegningerne.
Koter er iht. gamle tegninger.

TRÆARBEJDER:
Alle træarbejder udføres iht. Eurocode 5.
Limtræ leveres efter DS/EN 14080, styrkekasse efter DS/EN 1194.
Blækspær 45x245 mm leveres i styrkekasse C18.
Tømmer 45x95 mm leveres i styrkekasse C18.
Konstruktionskrydsfiner F3, tykkelse t=18 mm.
Støbeslag: Hulpåle/sømplade i kip, dimensioneres af spærleverandøren.
Vinkelbeslag type AH 15x60x180.
Skruer: Kamsøm CNA 4,0x40.

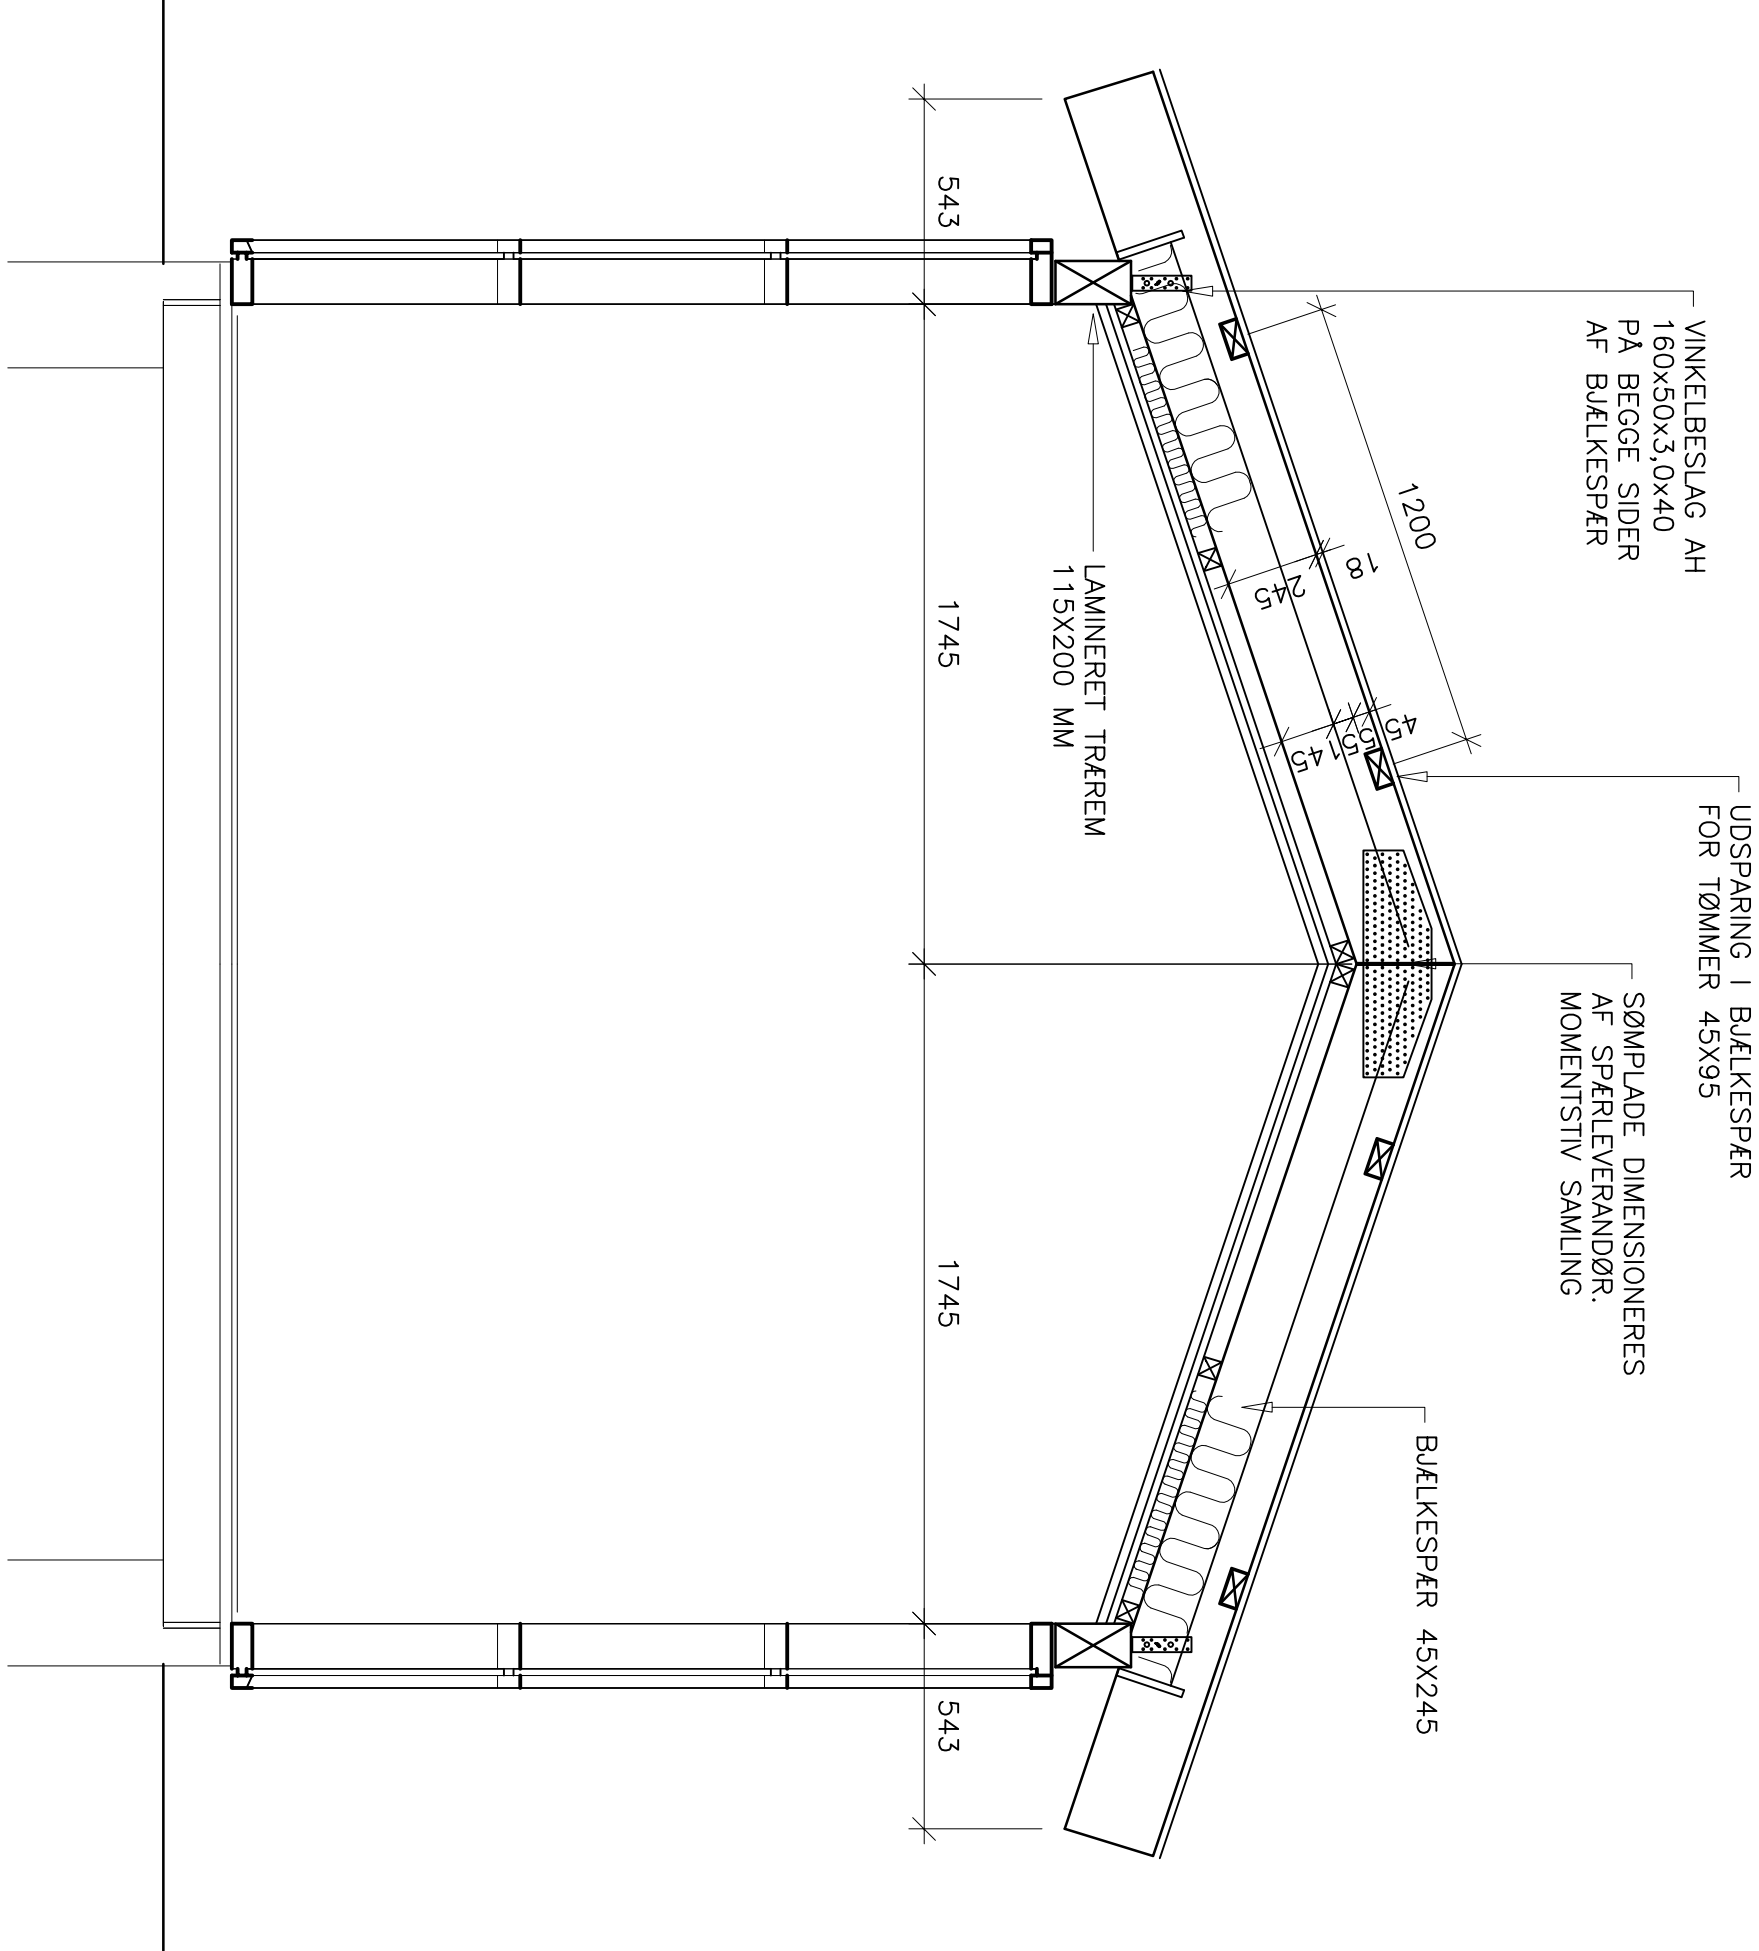

REV	SIGN	KS
KILDEGÅRDSKOLEN ØST		
INDSKOLINGSHUS OG MELLEMTIRIN 4-6 KL.		
SAG	Krogstykkeket 13, 2730 Herlev Herlev Kommune	
SAG NR	2423	
EMNE	Matr. nr. 59q Hjortespjng by Herlev sogn	
Konstruktioner Snit i mellemgang ved blok B Fremtidige forhold		
MAL	1:20, 50	DATO 17.10.2014
SIGN GANI		KS PH
TEGN NR		UDG
(29)4.06		
JØRGEN NIELSEN - RÅDGIVENDE INGENIØRER A/S		
LILLE KONGENSGADE 34 1074 KØBENHAVN K		TLF 33 11 88 50
MAIL ing@jorgen-nielsen.dk		
STRUNGE JENSEN A/S - RÅDGIVENDE INGENIØRER A/S		
SOLRØD CENTER 29, 2.SAL. 2680 SOLRØD STRAND		TLF 56 14 10 30
MAIL ingenioer@strunge.dk		