

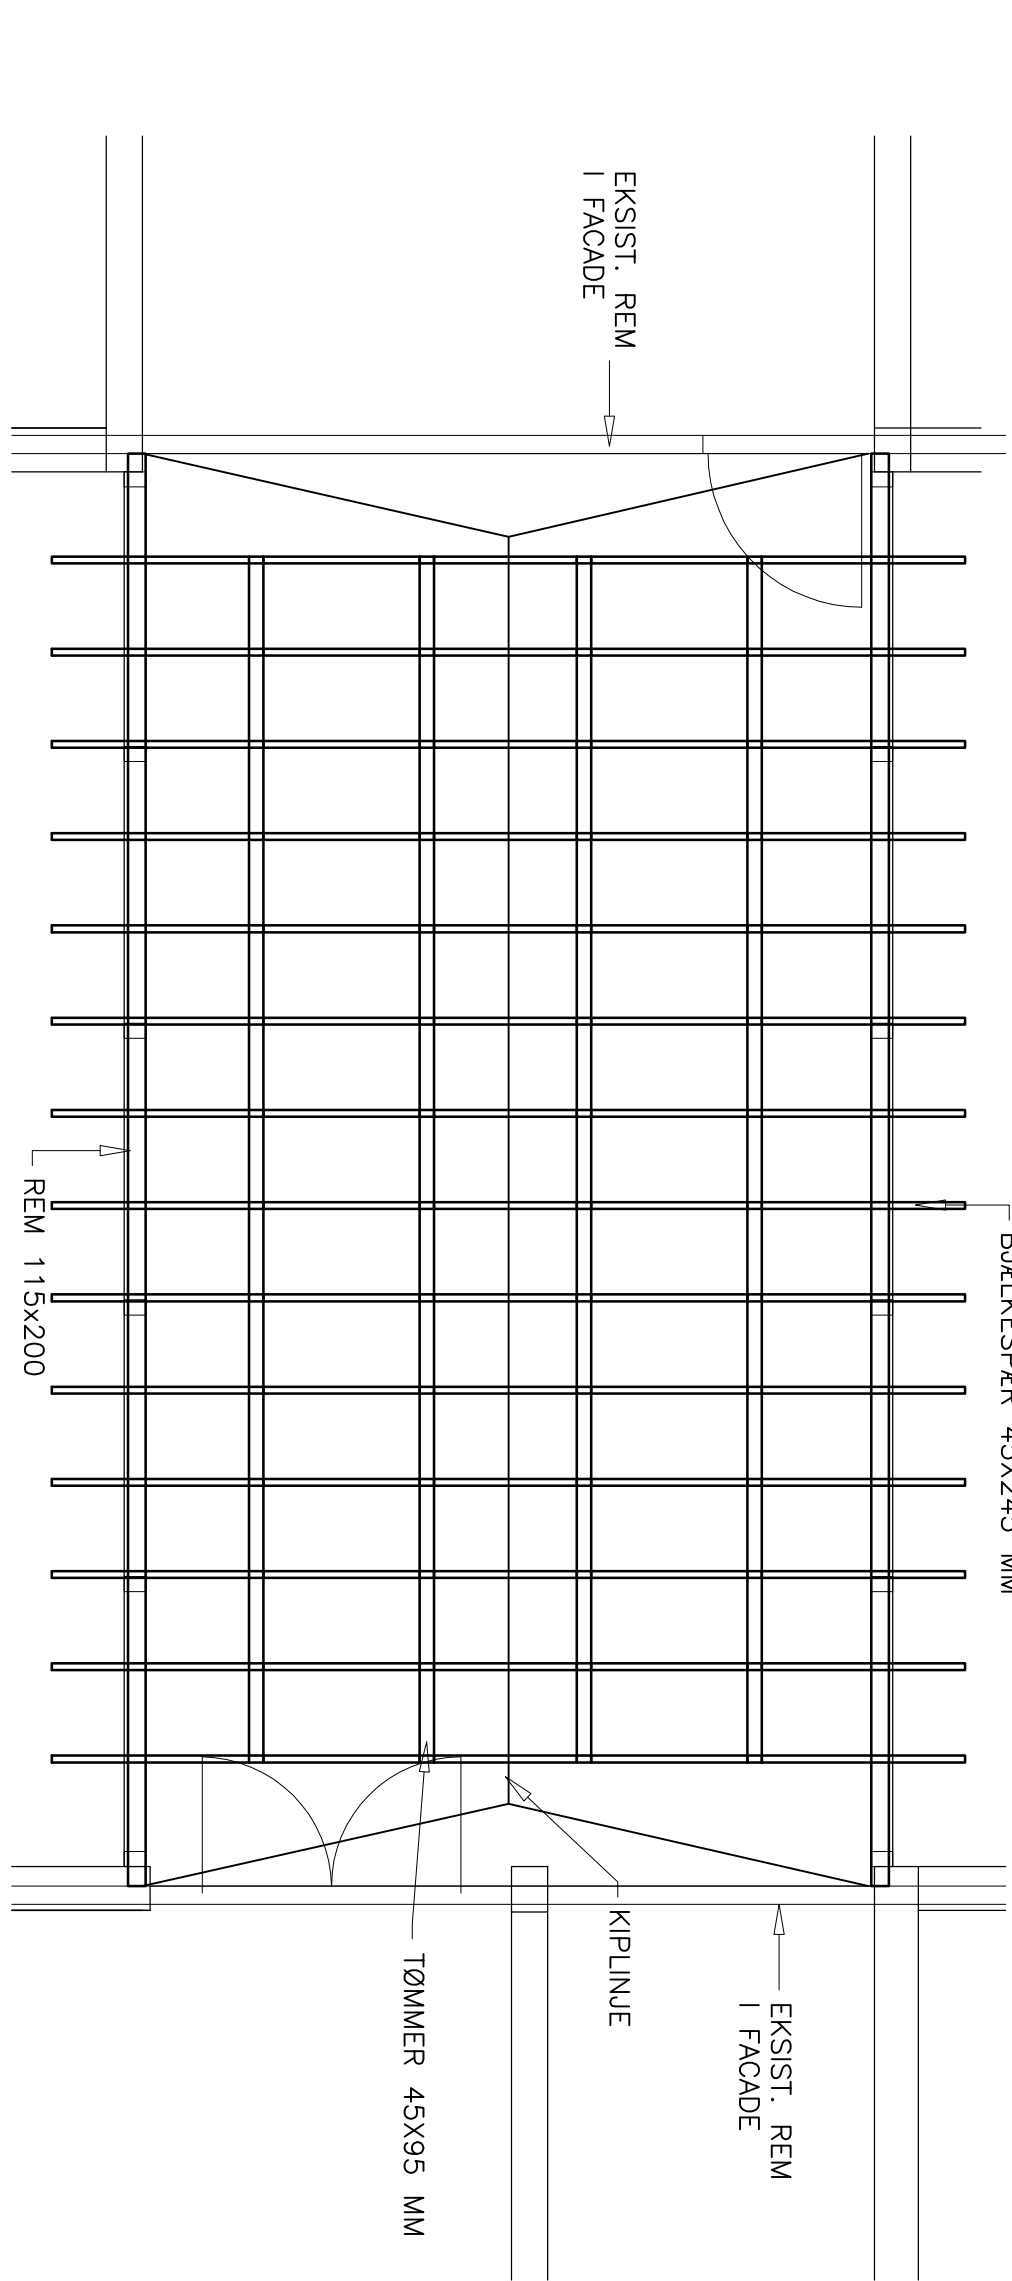


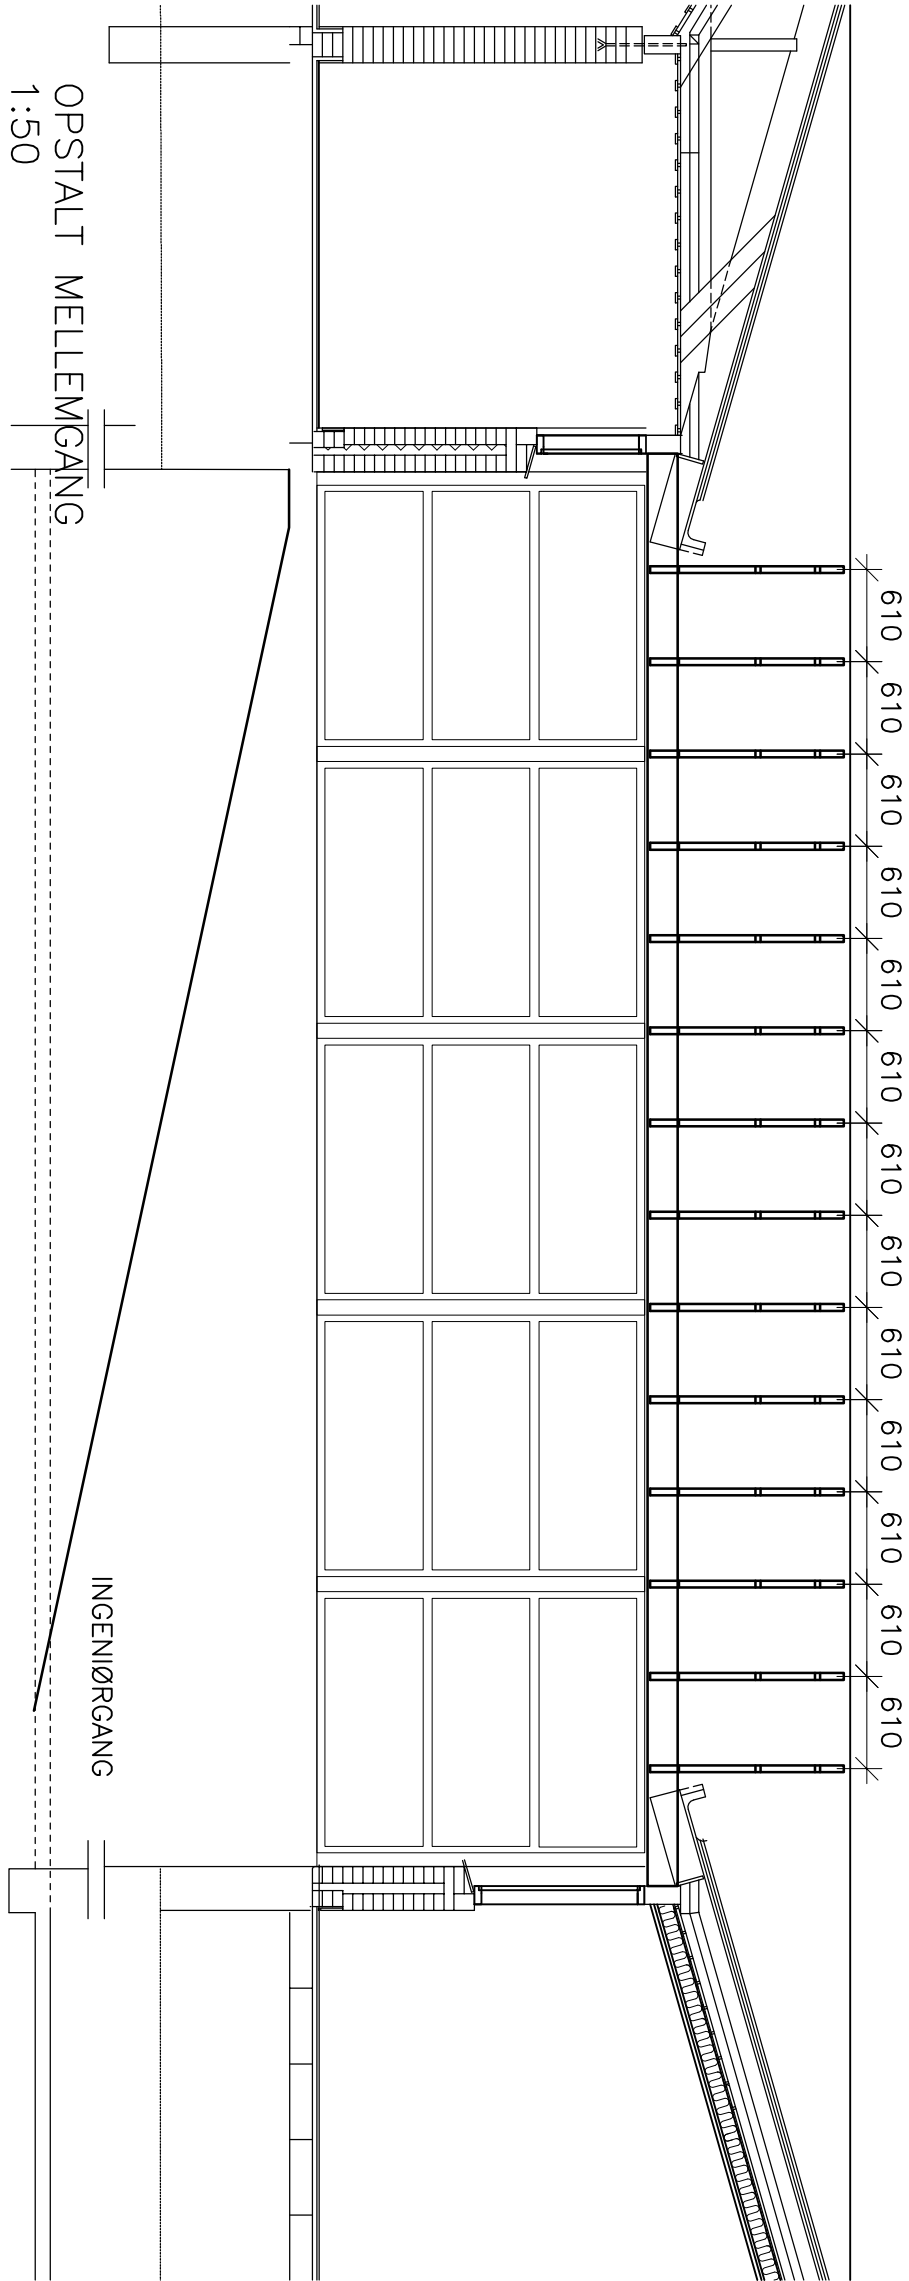


SPÆRPLAN MELLEMGANG
1:50

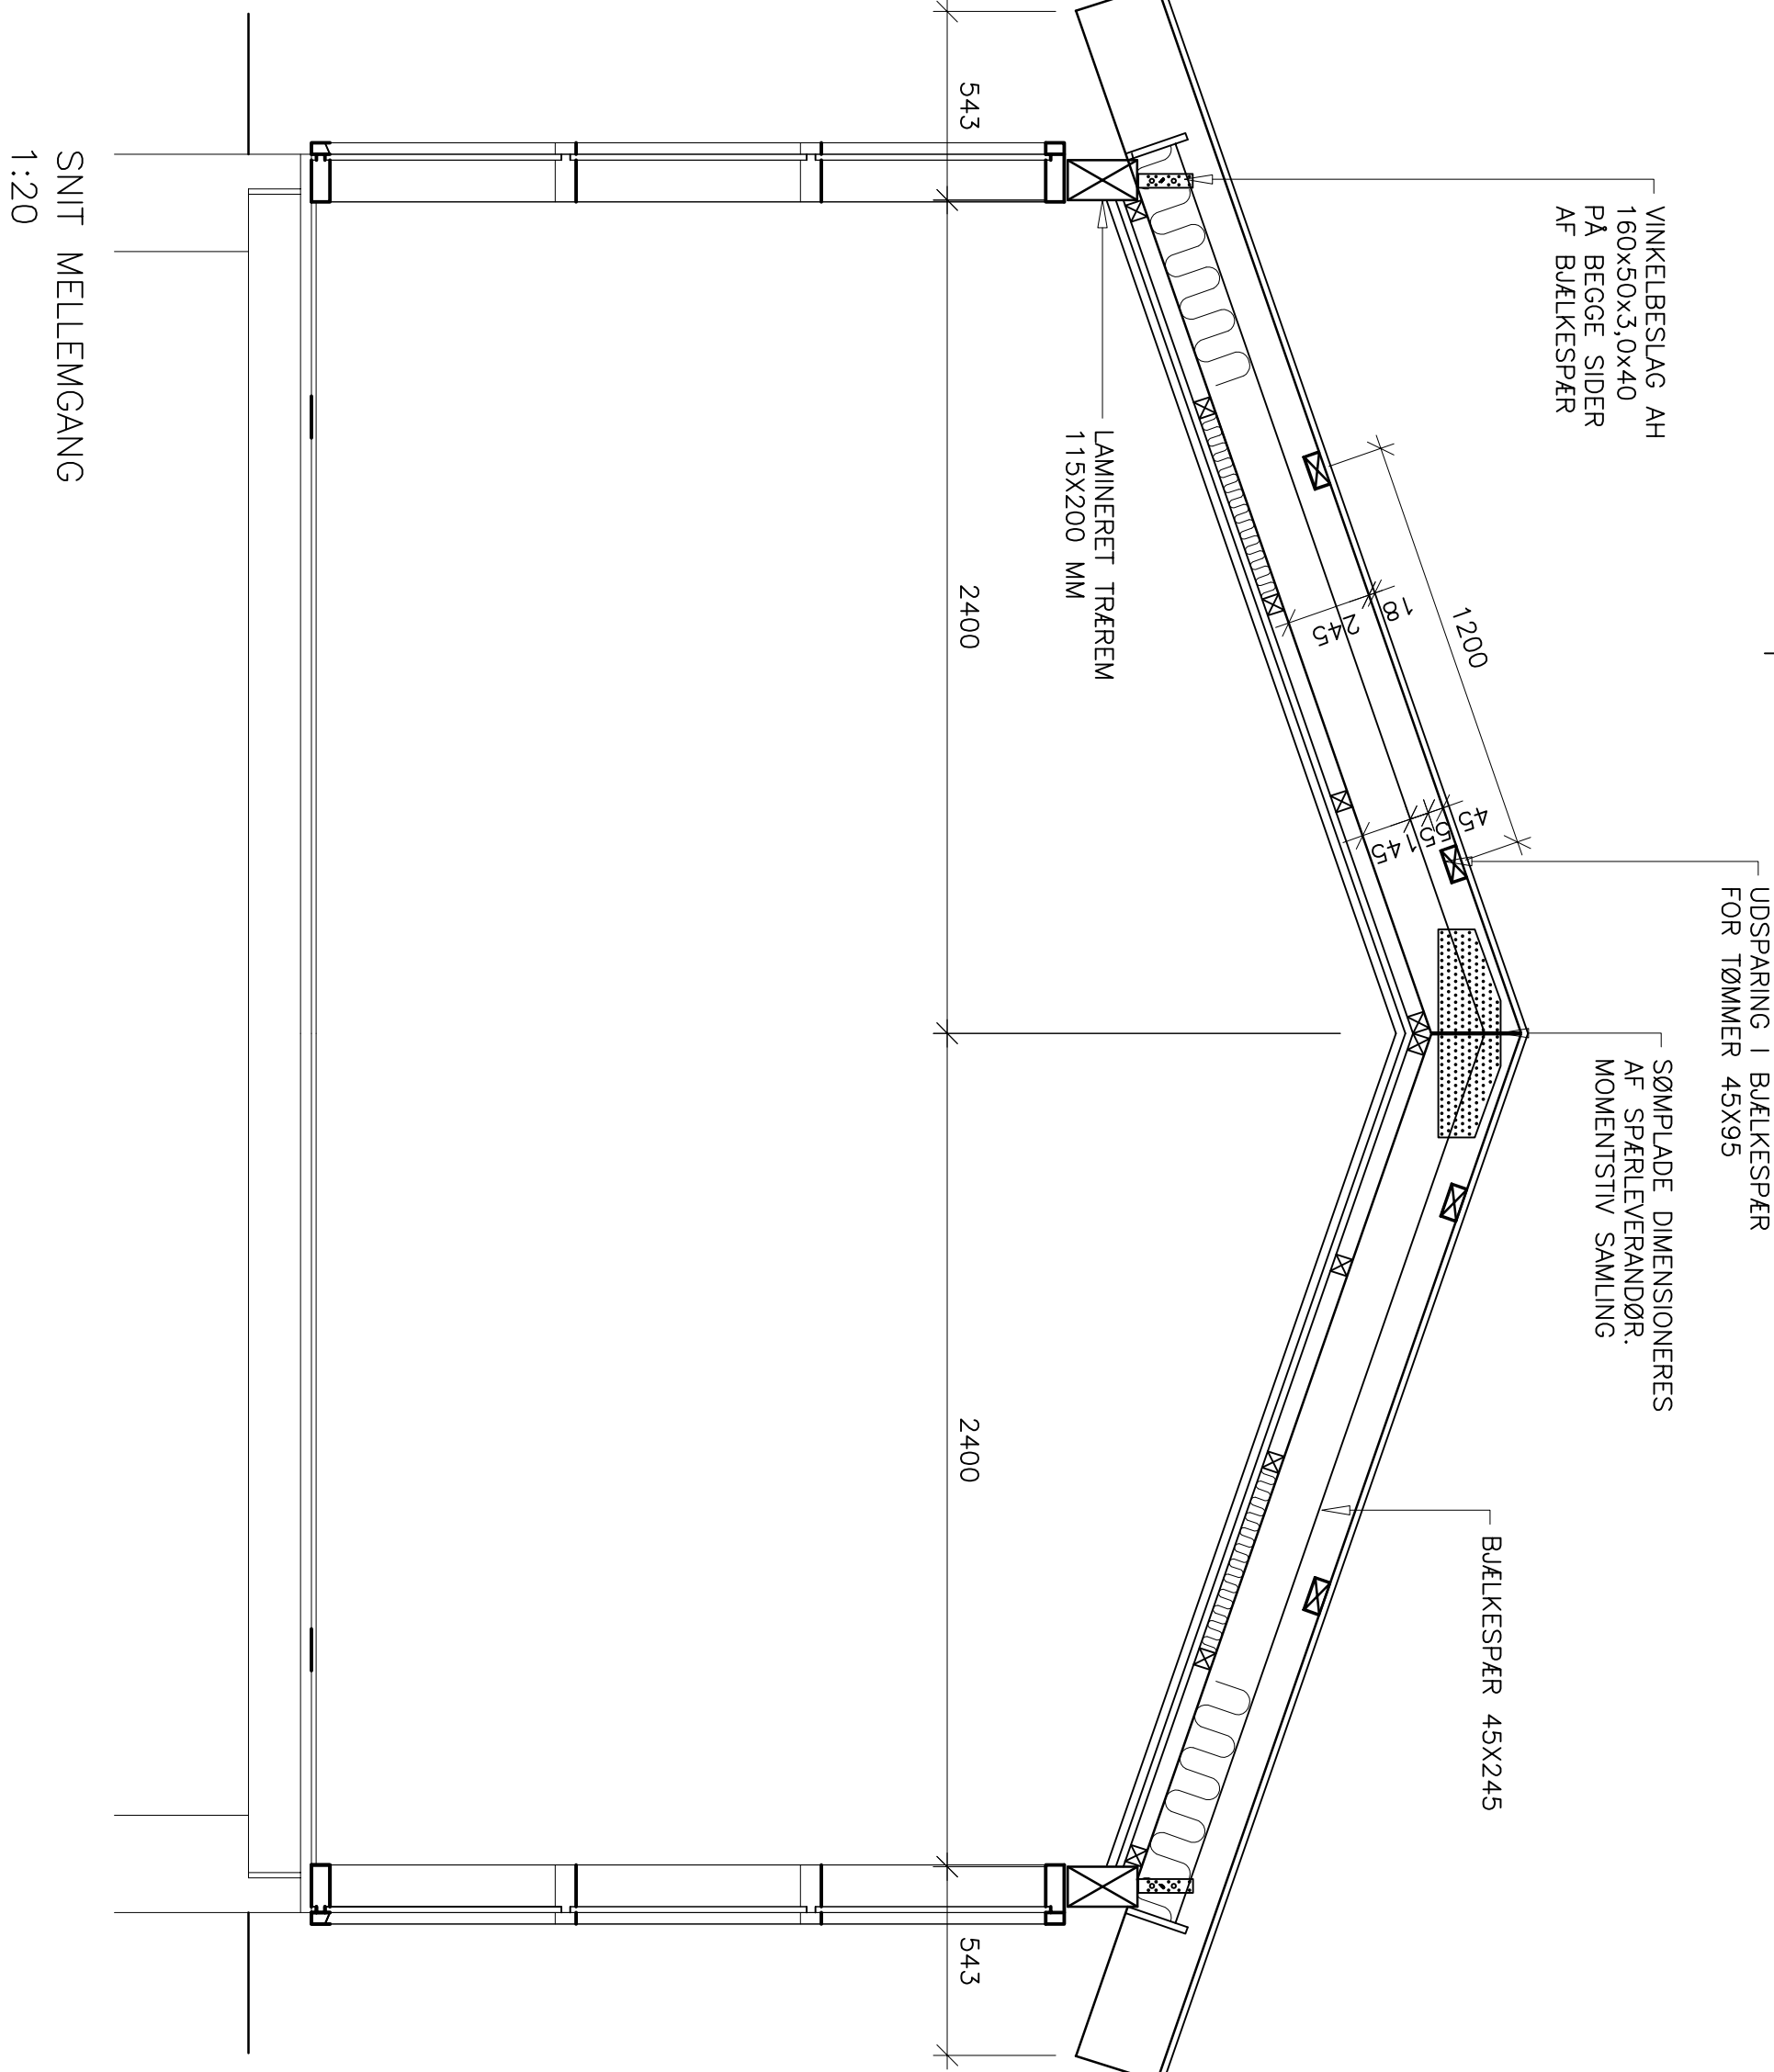

NOTE:
Alle ubenævnte mål i mm, koter i m.
Der må ikke måles på tegningerne.
Koter er iht. gamle tegninger.

TRÆREBJER:
Alle træarbejder udføres iht. Eurocode 5.
Limtræ leveres efter DS/EN 14080, styrkeklasse efter DS/EN 1194.
Bjelkespær 45x245 mm leveres i styrkekasse C18.
Tømmer 45x95 mm leveres i styrkekasse C18.
Konstruktionskrydsfiner F3, tykkelse t=18 mm.
Støbeslag: Hulpblade/sømplade i kip, dimensioneres af spærleverandøren.
Vinkelbeslag type AH 15x60x180.
Skruer: Komsøm CNA 4,0x40.

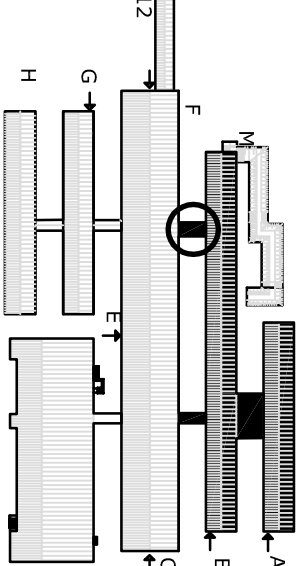

REV	SIGN	KS
KILDEGÅRDSKOLEN ØST	Krogeslykket 13, 2730 Herlev	
INDSKOLINGSHUS OG MELLEMTIRIN 4-6 KL.	Herlev Kommune	
SAG	SAG NR. 2423	
ENAME	Konstruktioner	MATR.NR. 59q Hjortespjng by
	Snit i mellemgang ved blok M	Herlev sogn
	Fremtidige forhold	
MAL	1:20, 50	DATO 17.10.2014
	JØRGEN NIELSEN - RÅDGIVENDE INGENIØRER A/S	SIGN GANI
	LILLE KONGENSGADE 34 1074 KØBENHAVN K	KS PH
	STRUNGE JENSEN A/S - RÅDGIVENDE INGENIØRER A/S	TEGN NR. (29)4.07
	SOLRØD CENTER 29, 2.SAL. 1680 SOLRØD STRAND	UDG
	TLF 33 11 88 50	
	MAIL ing@jorgen-nielsen.dk	
	TLF 56 14 10 20	
	MAIL ingenioer@strunge.dk	