
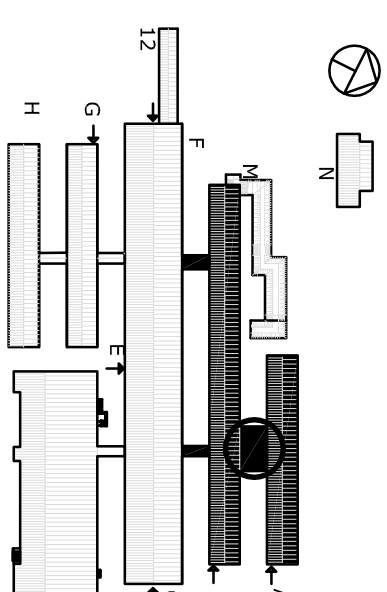
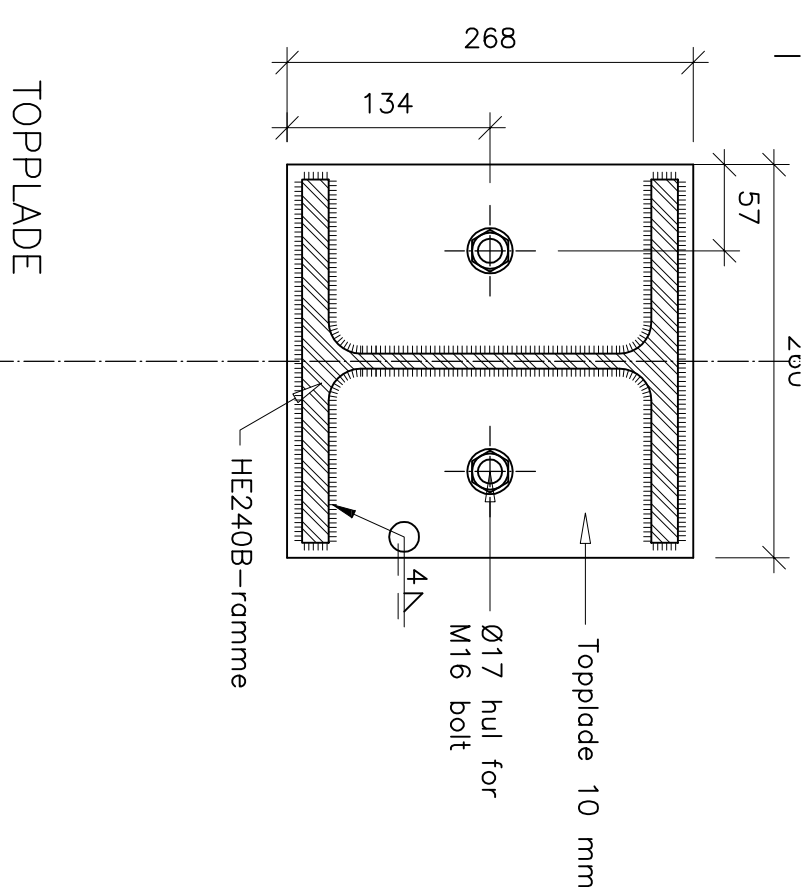
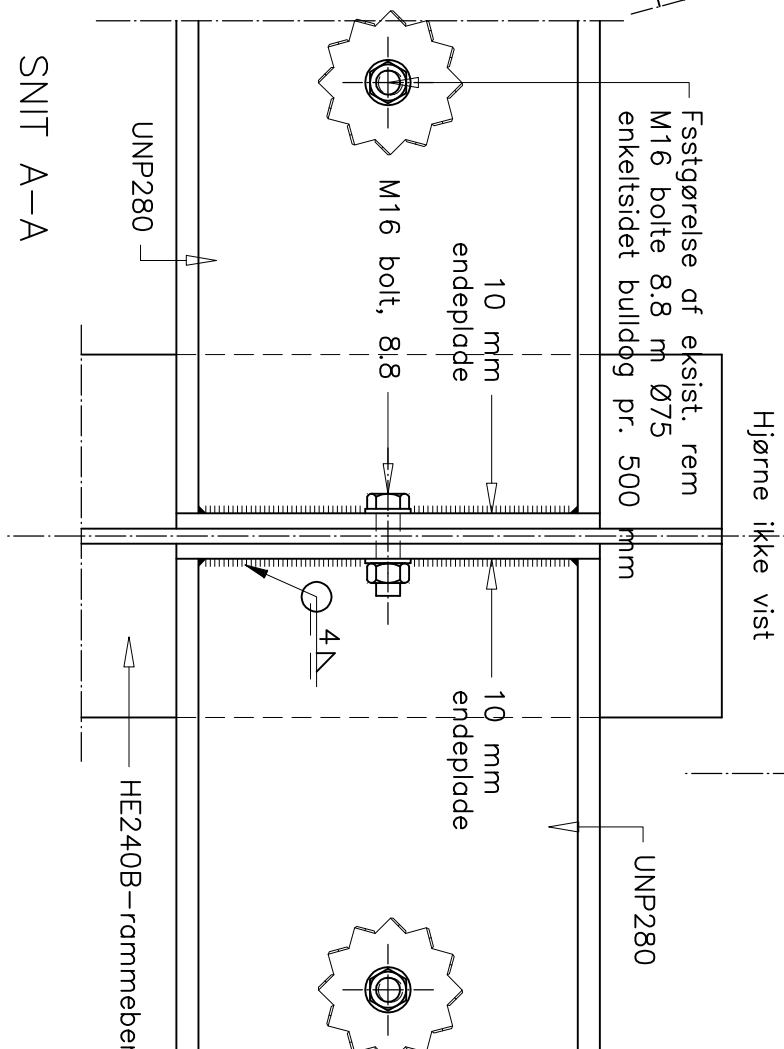
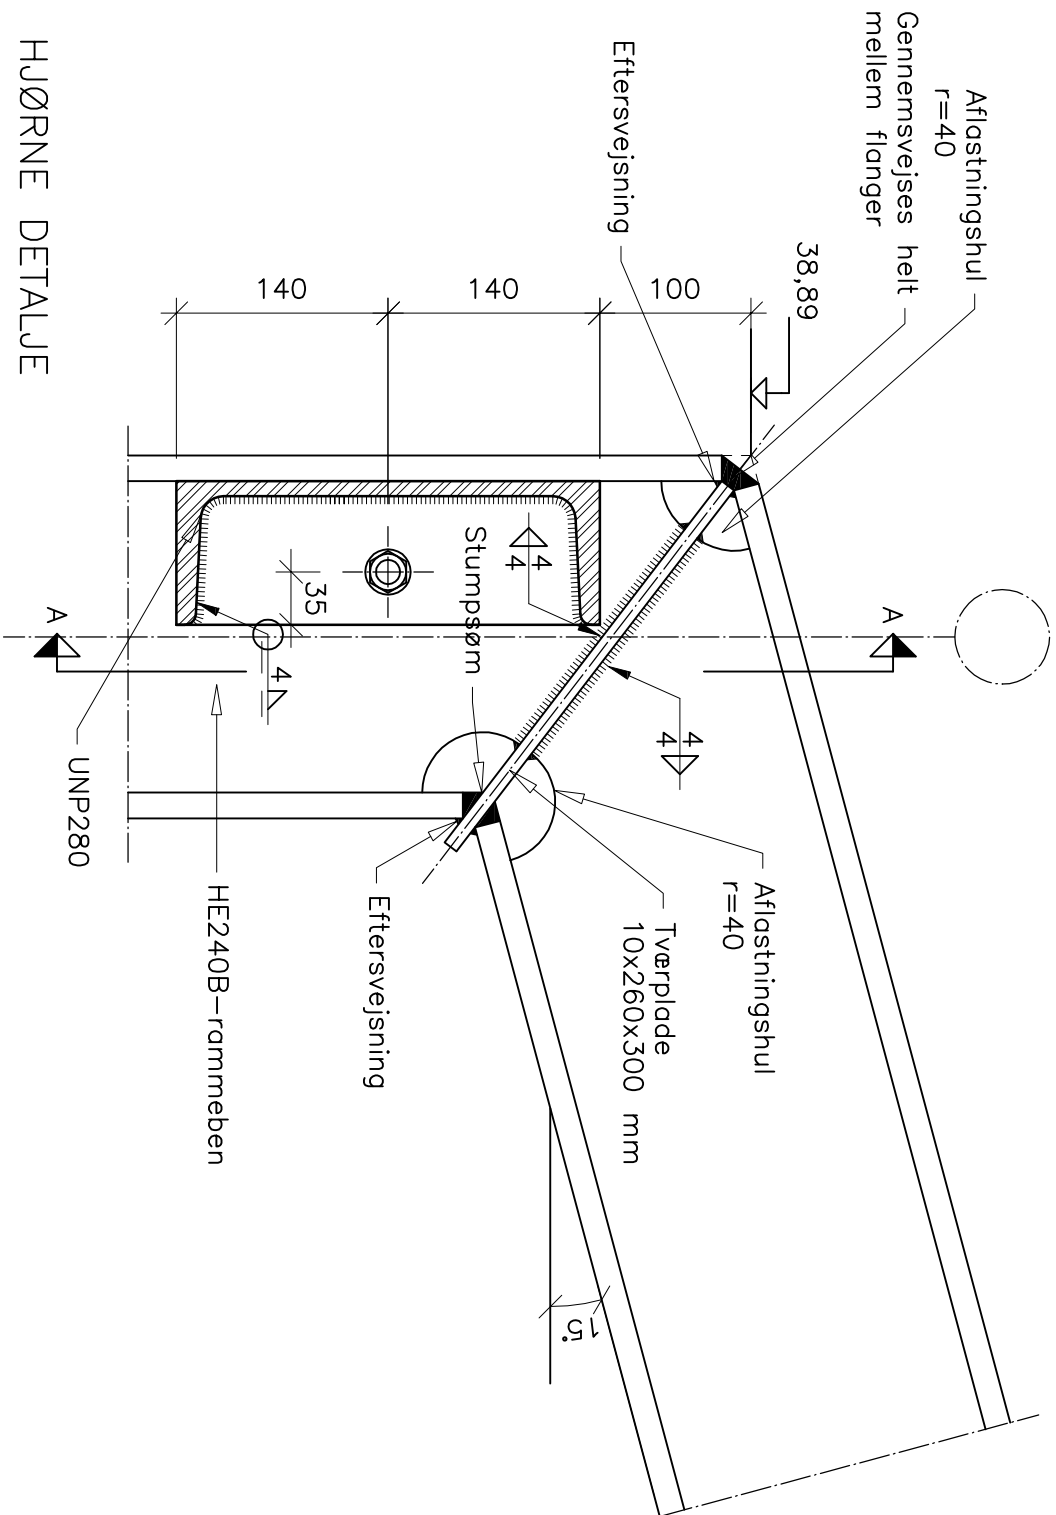


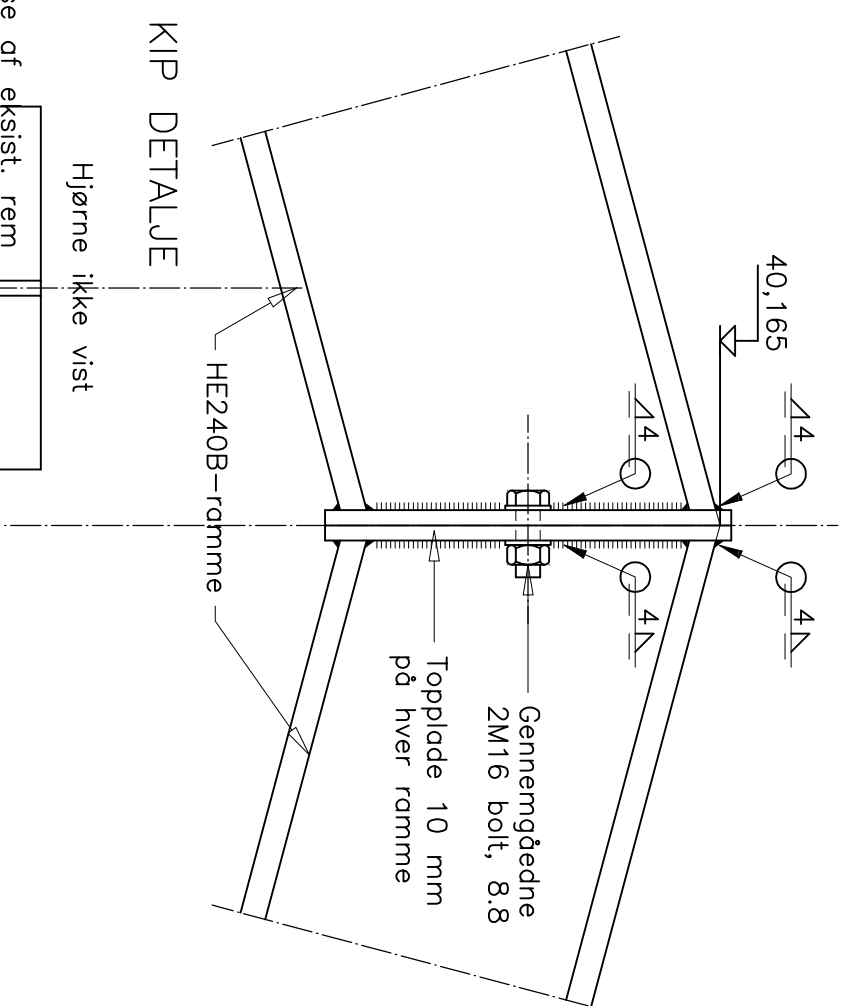

REV	SIGN	KS
KILDEGÅRDSKOLEN ØST		
SAG	SAG NR	Krogestykket 13, 2730 Herlev Herlev Kommune
INDSKOLINGSHUS OG MELLEMTRIN 4+6 KL.		
EMNE	MATR NR	59q Hjortespring by Herlev sogn
Konstruktioner Indskolingshus - Ståldetaljer Fremtidige forhold		
MÅL	DATA	17.10.2014
	SIGN	G/ANI
	KS	PH
	TEGN NR	(29)5.02
■	TLF	33 11 88 5
	MAIL	ing@jorgen-nielsen.dk
JØRGEN NIELSEN - RÅDGIVENDE INGENIØRER A/S LILLE KONGENSgade 34 1074 KØBENHAVN K		
□	TLF	56 14 10 3
	MAIL	ingenioer@strunge.dk
STRUNGE JENSEN A/S - RÅDGIVENDE INGENIØRER A/S SOLRØD CENTER 29. 2.SAL. 2680 SOLRØD STRAND		