Enkeltlags akustisk tæppe
ophængt i TT bjælken
inkl flugtvejsskilte.
Eller akustisk beklædning
af contsinere

stoleopstilling

Der kan eventuelt monteres
store print på træbetonen - billeder
af alle mulige detaljer, elevervsituationer
med mere.

Flerlags akustisk tæppe
ophængt i TT bjælken
inkl flugtvejsskilte

Runde høje caféborde Ø 900?
Hvormange?
Bordfodbold og andre spil?

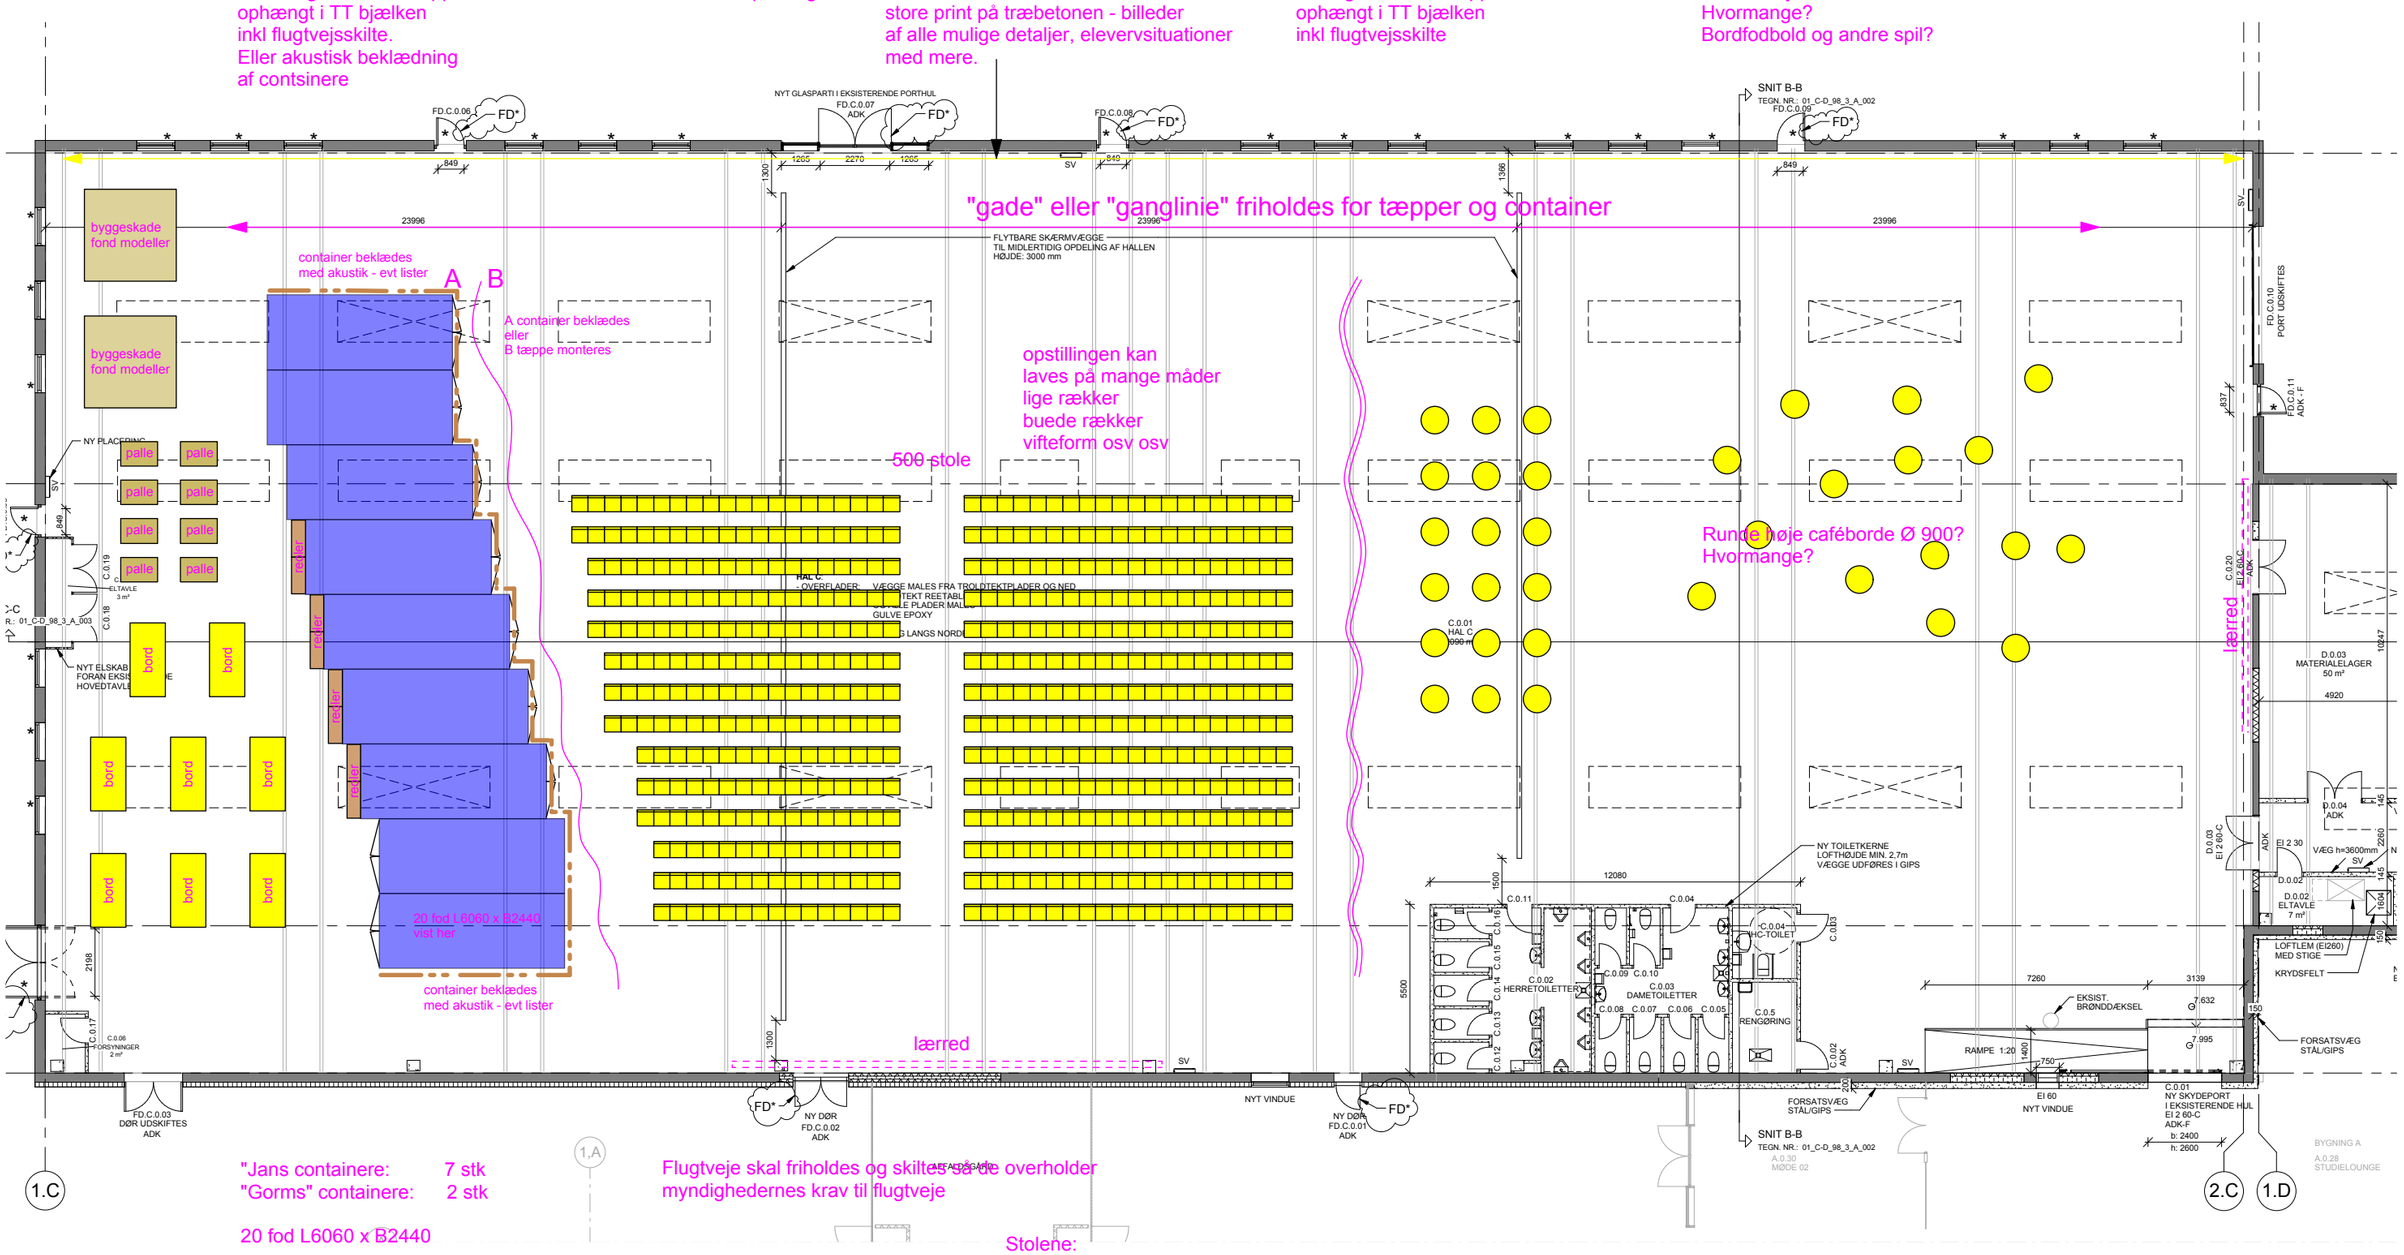

"Jans containere: 7 stk
"Gorms" containere: 2 stk

20 fod L6060 x B2440

Flugtveje skal friholdes og skiltes så de overholder
myndighedernes krav til flugtveje

tæppe og containere
kan drejers/vinkles/forskydes
og containerportene kan åbnes
til mod henholdsvis "Gorms område"
og ud mod "salen"

Stolene:
stolebredde 525 + afstandholder = 535 mm
stoledybde 520 mm
rækkeafstand 500 mm

EAL Hal C
- idéoplæg

jesper thyge brøgger arkitekt m.a.a. arkitektur & design
mobil 24403087 jt@jesperthyge.dk www.jesperthyge.dk

side 1
Plan
mål: 1:200
2017.01.27.