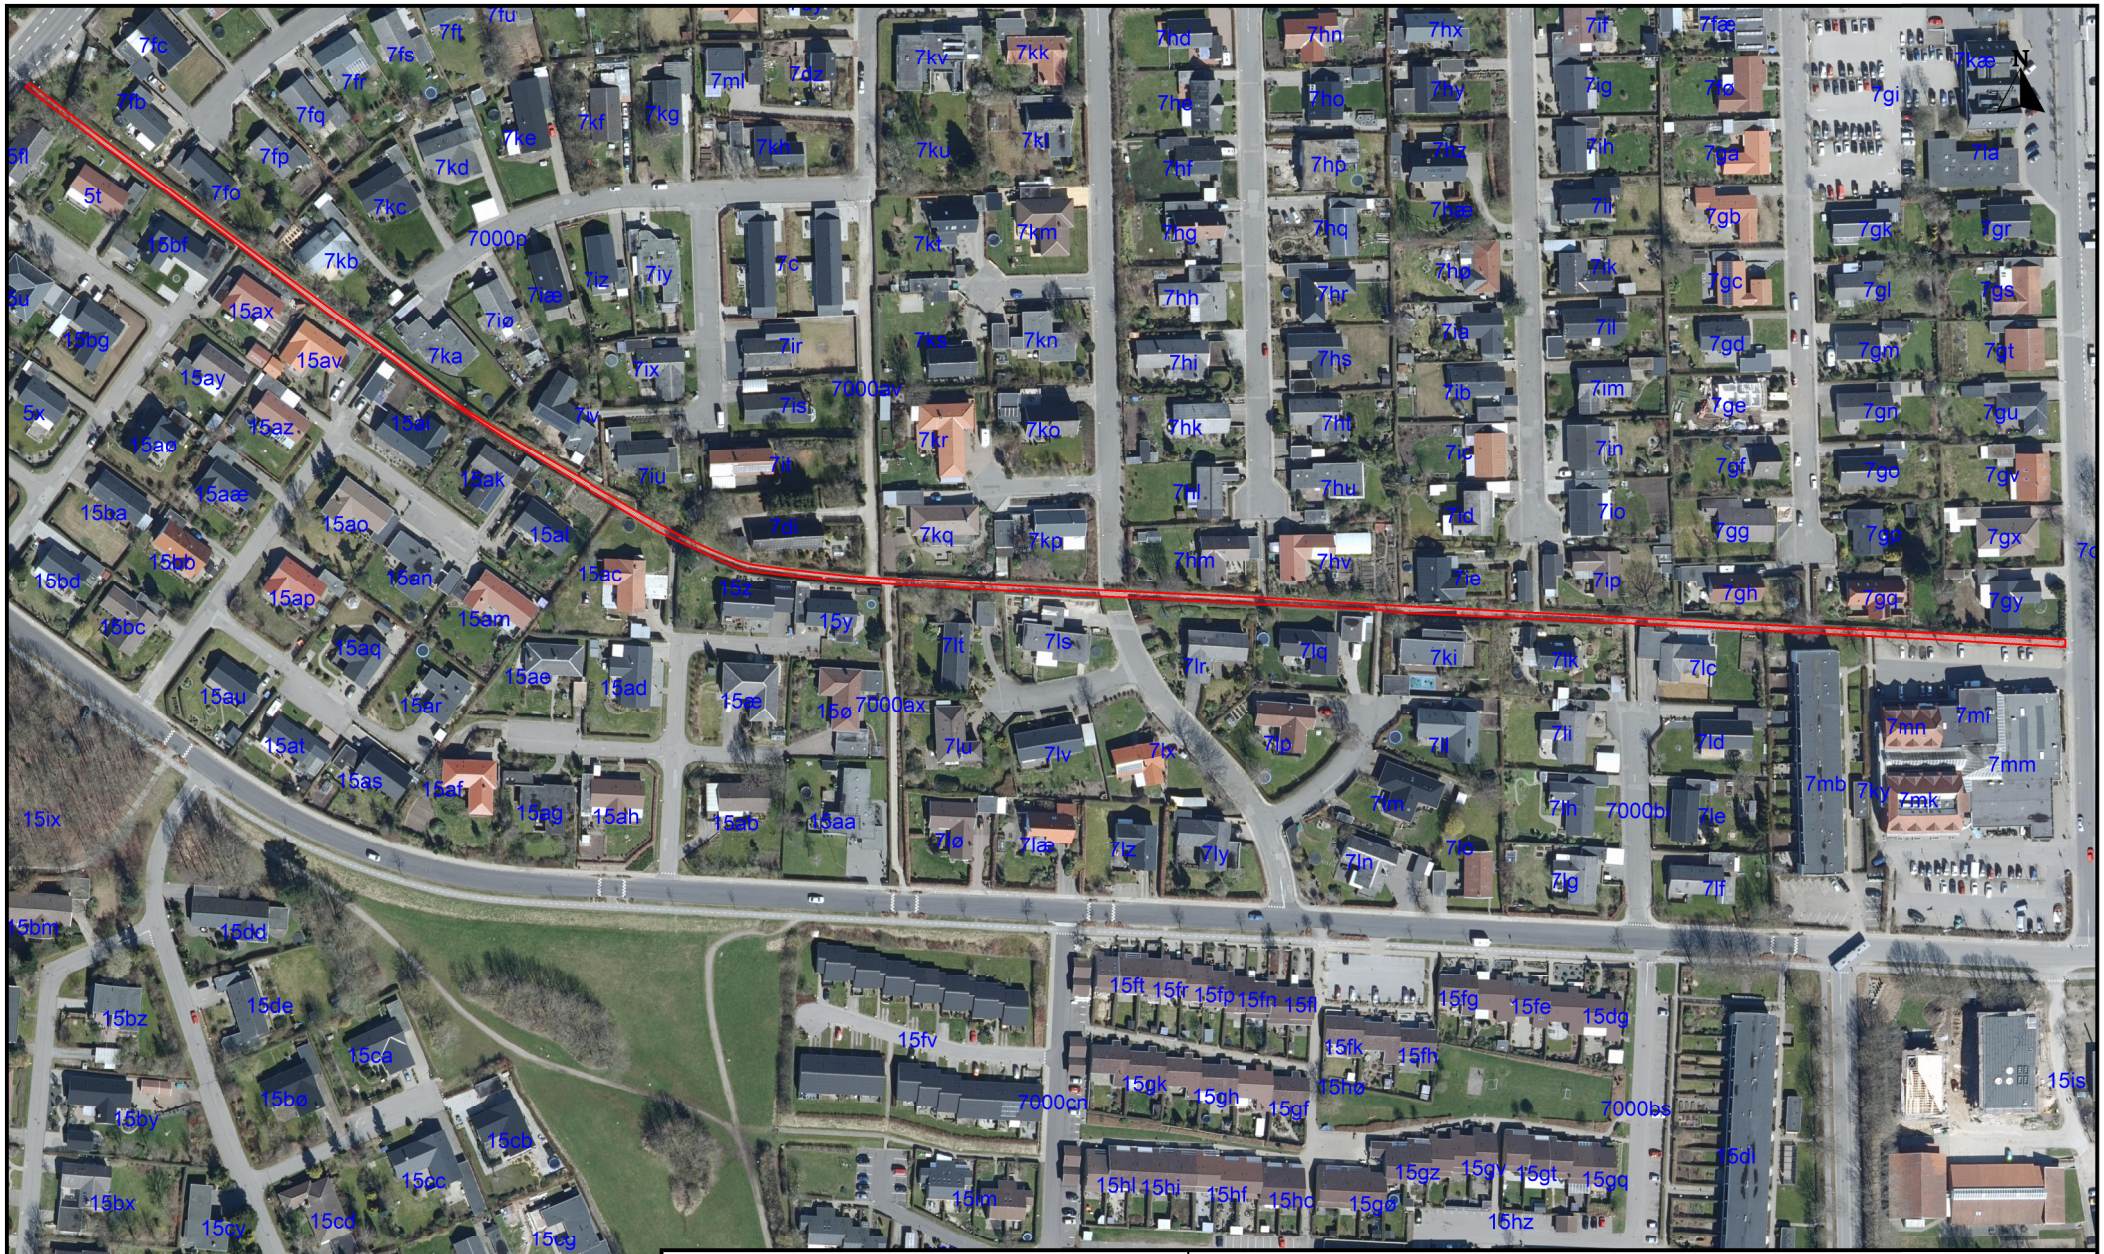

REBILD KOMMUNE
CENTER PLAN, BYG OG VEJ
Hobrovej 110, 9530 Støvring
Tlf.: 9988 9988 Fax: 9988 7632
E-mail: pbv@rebild.dk
Web: www.rebild.dk

Grangårdsstien

Belægningsarbejder 2017

Målforhold: 1:2500	Sagsnr.:	Init: dmmn
Dato: 30-06-2017	Rev. dato:	