


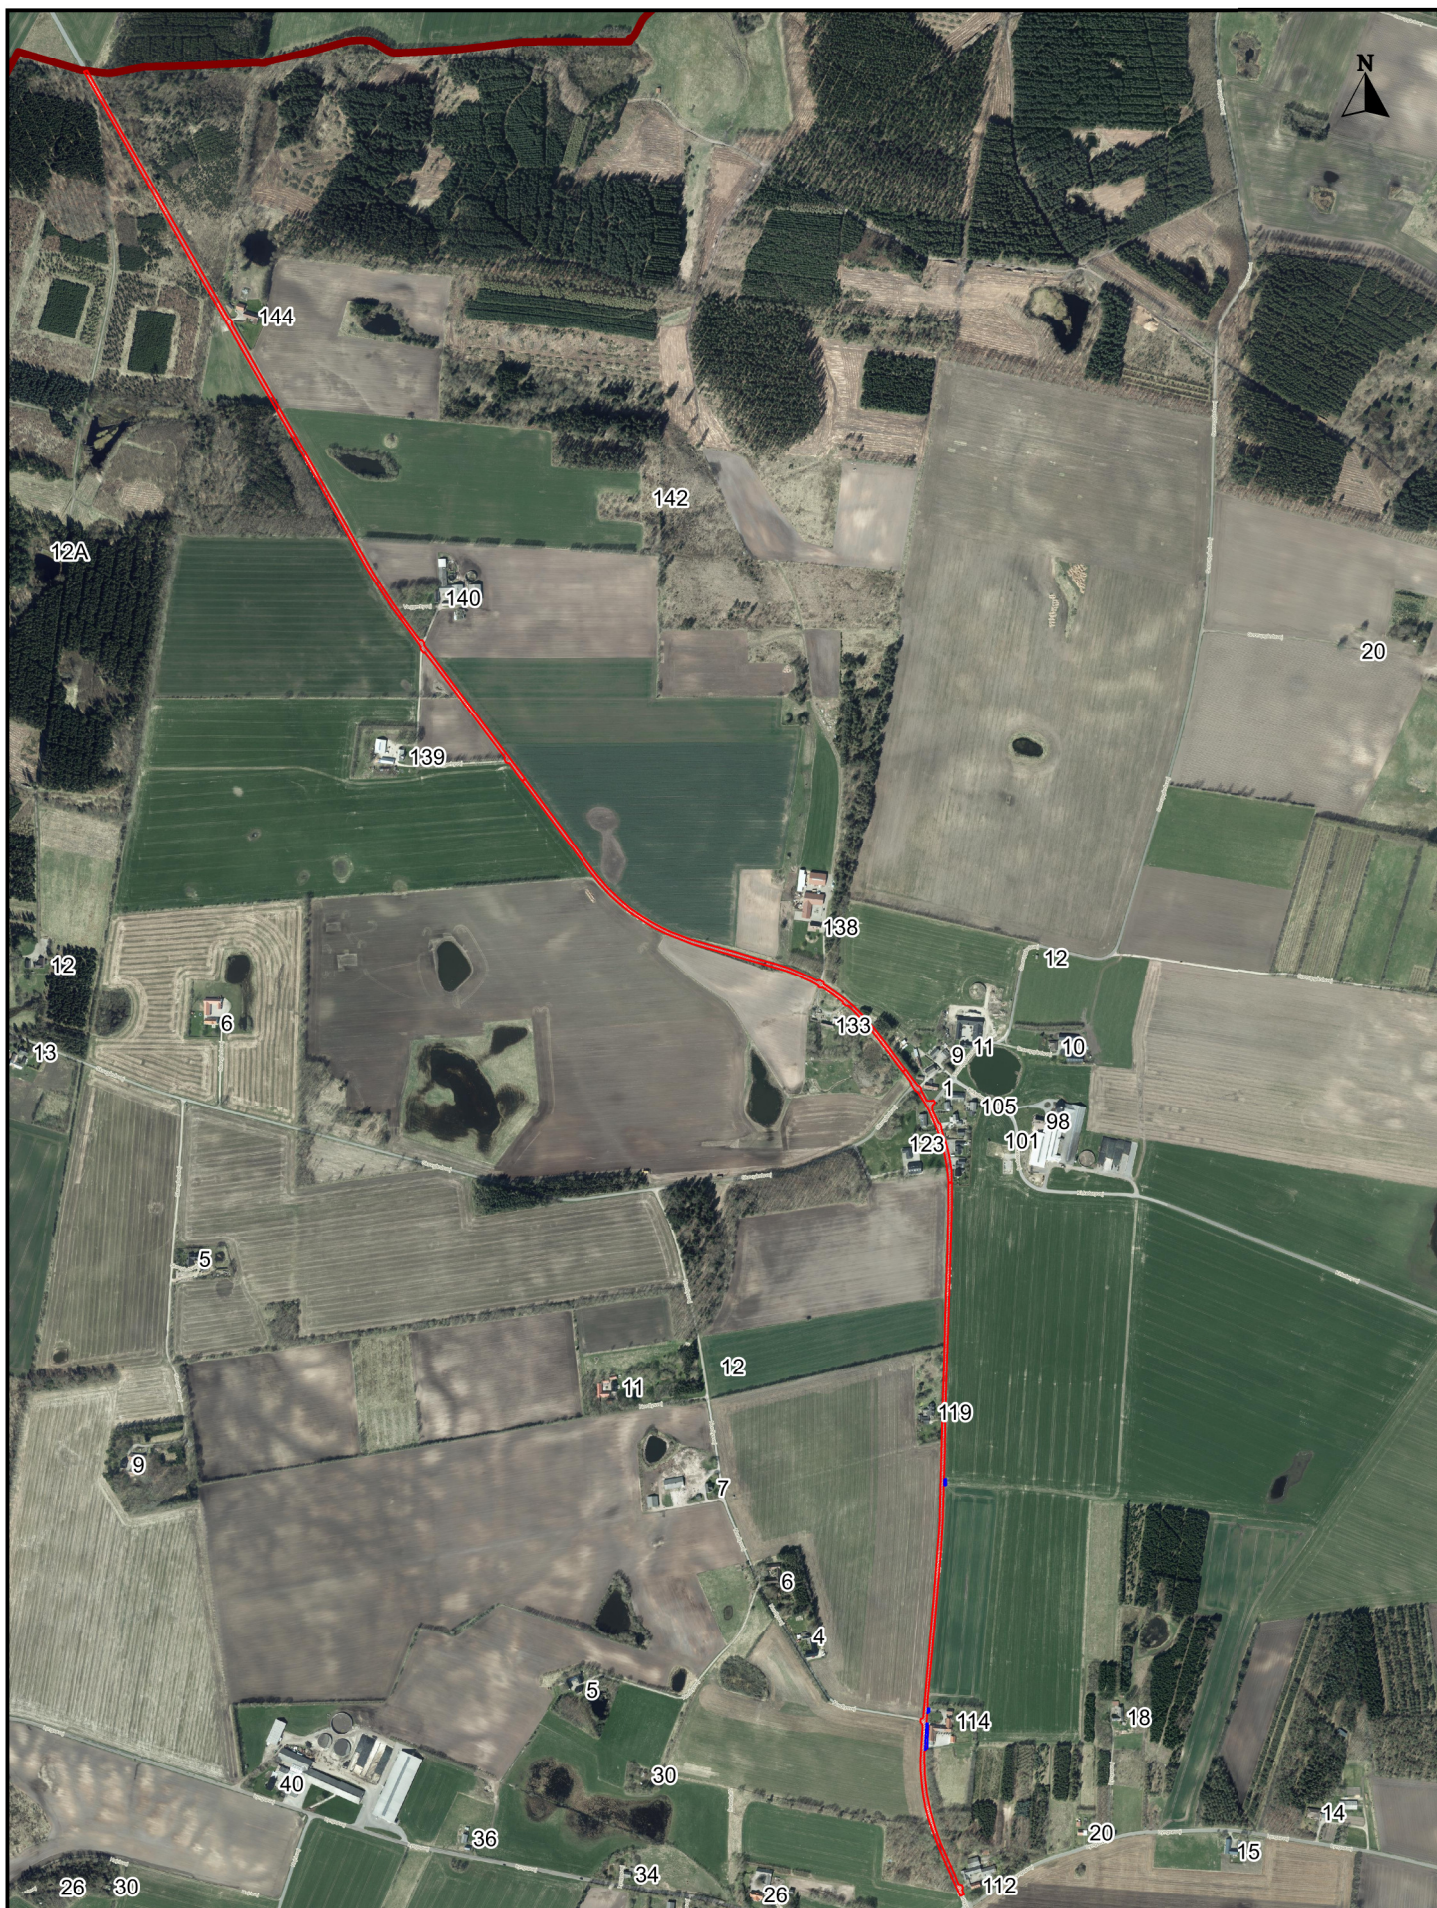

REBILD KOMMUNE
CENTER PLAN, BYG OG VEJ
 Hobrovej 110, 9530 Støvring
 Tlf.: 9988 9988 Fax: 9988 7632
 E-mail: pbv@rebuild.dk
 Web: www.rebuild.dk

Veggerbyvej

Belægningsarbejder 2017

Målforhold: 1:12000

Dato: 06-07-2017

Sagsnr.:

Rev. dato:

Init: dmmn