


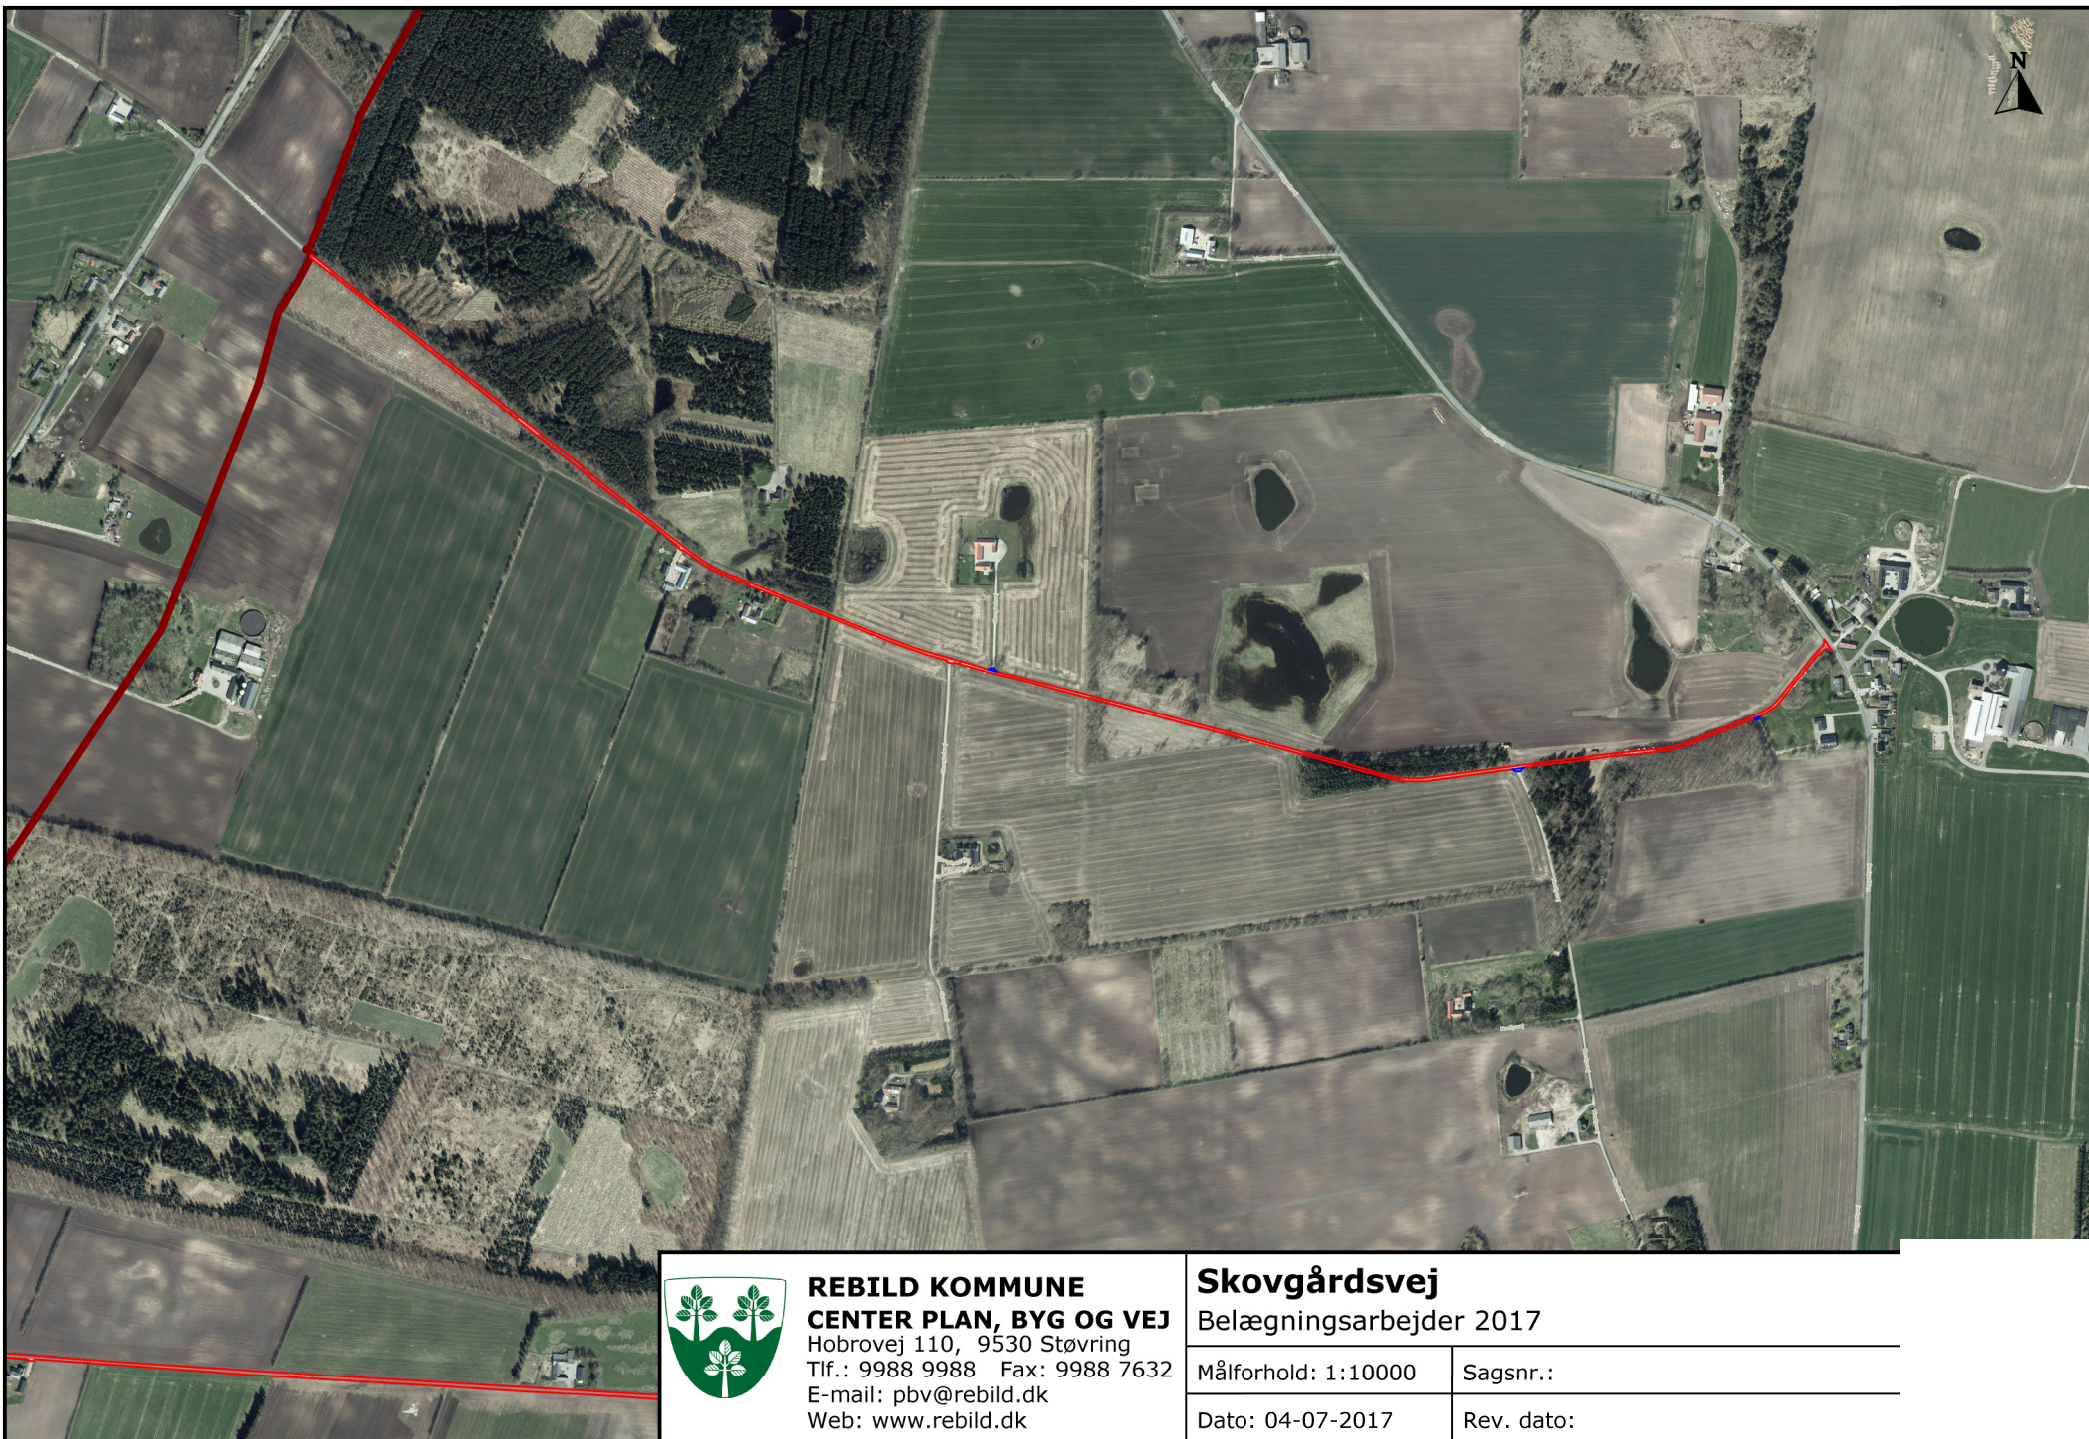

REBILD KOMMUNE
CENTER PLAN, BYG OG VEJ
Hobrovej 110, 9530 Støvring
Tlf.: 9988 9988 Fax: 9988 7632
E-mail: pbv@rebild.dk
Web: www.rebild.dk

Skovgårdsvej

Belægningsarbejder 2017

Målforshold: 1:10000

Sagsnr.:

Dato: 04-07-2017

Rev. dato: