


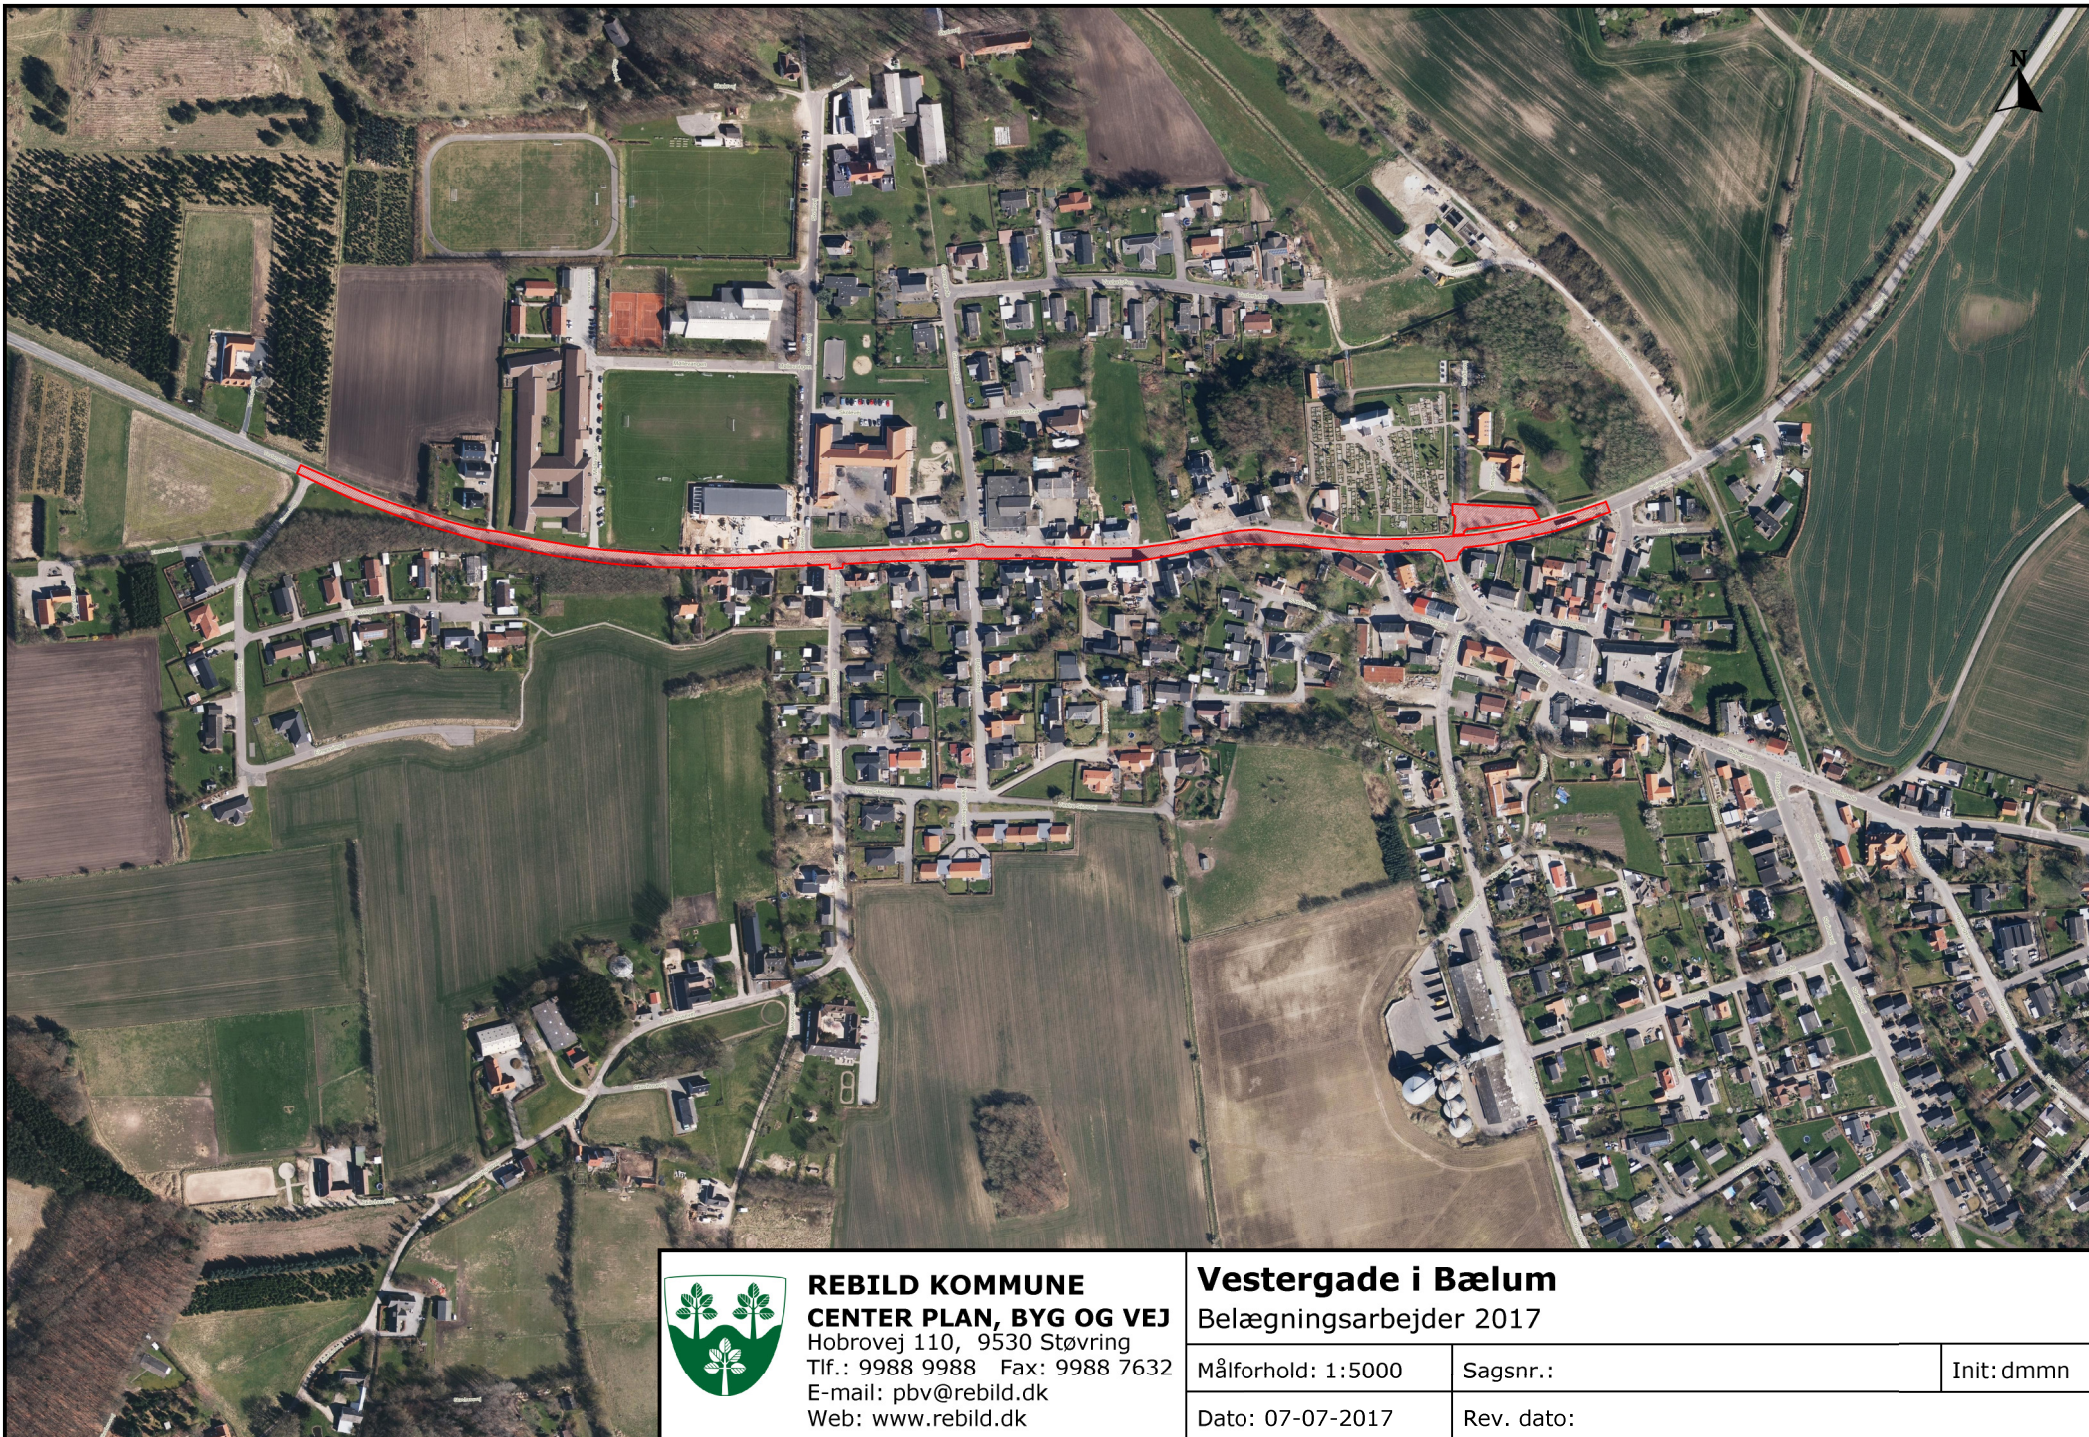

REBILD KOMMUNE
CENTER PLAN, BYG OG VEJ
Hobrovej 110, 9530 Støvring
Tlf.: 9988 9988 Fax: 9988 7632
E-mail: pbv@rebild.dk
Web: www.rebild.dk

Vestergade i Bælum

Belægningsarbejder 2017

Målførhold: 1:5000

Sagsnr.:

Init: dmmn

Dato: 07-07-2017

Rev. dato: