

NOTE:

Koter er i m angivet i kotesystem DVR90.
Ubenævnte mål er i m.


Bemærk!

Linjeføring afsættes, af entreprenøren, efter eksisterende kørebaneant, hvorfor der ikke er tilhørende længdeprofil.

SIGNATURER:

Eksisterende kørebaneant

Øster Hornum

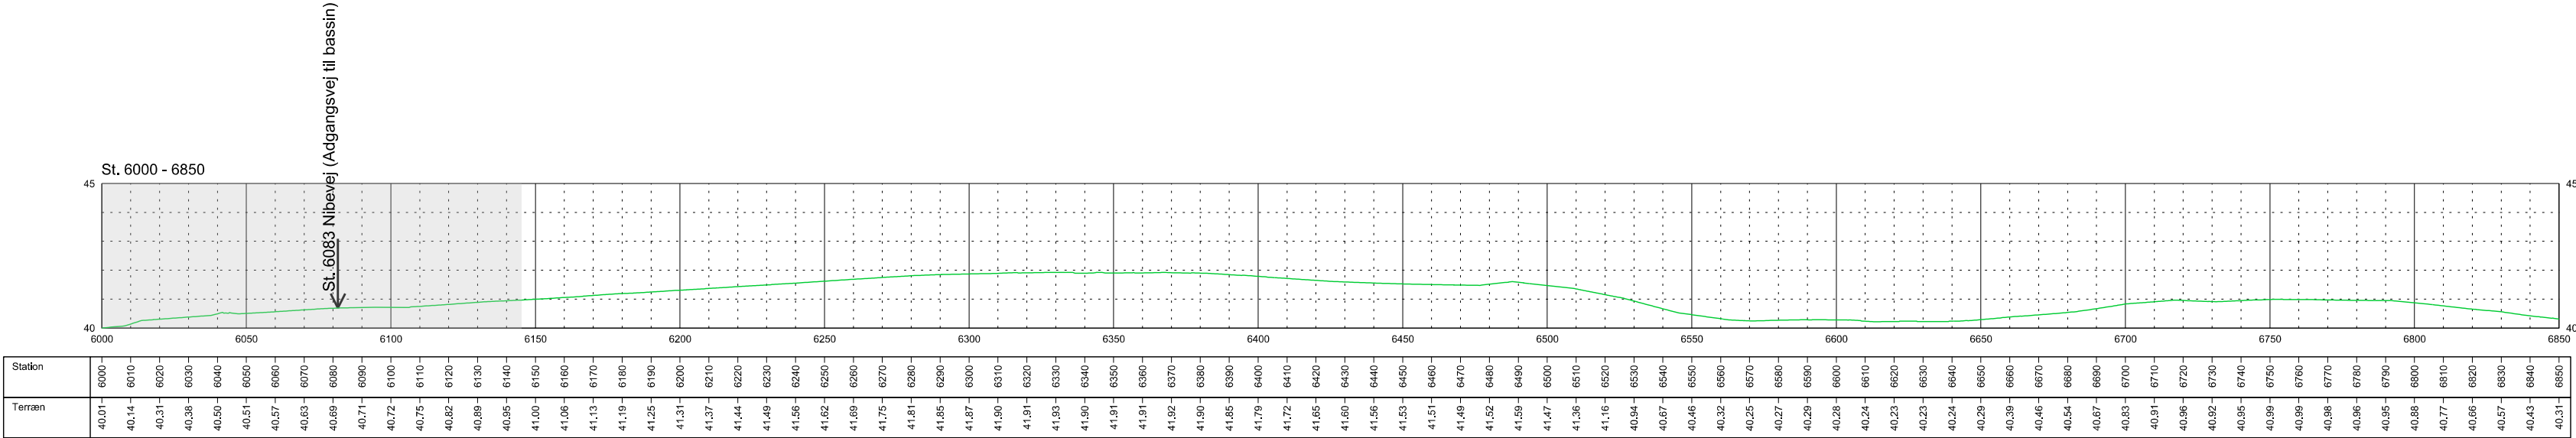

Udgave	Betegnelse/Revision	Dato	Udført	Kontrol	Godkendt
Sag:	Cykelstrækninger i Rebild Kommune Nibevej	Sag nr.: Dato:	221991 2018.06.07		
Emne:	Længdeprofil af vestlig kørebaneant St. 6000 - 6850	Tegn nr.:			Rev.:
C1_UD_7_704					
Cad File: C1_UD_7_704.Dgn		Udf.: THNI	Kont.: SMO	Godk.: MAK	Mål: 1:200/2000 735x297

NIRAS

NIRAS A/S
Østre Havnegade 12
9000 Aalborg

Telefon 9630 6400
Telefax 9630 6474
E-mail niras@niras.dk