


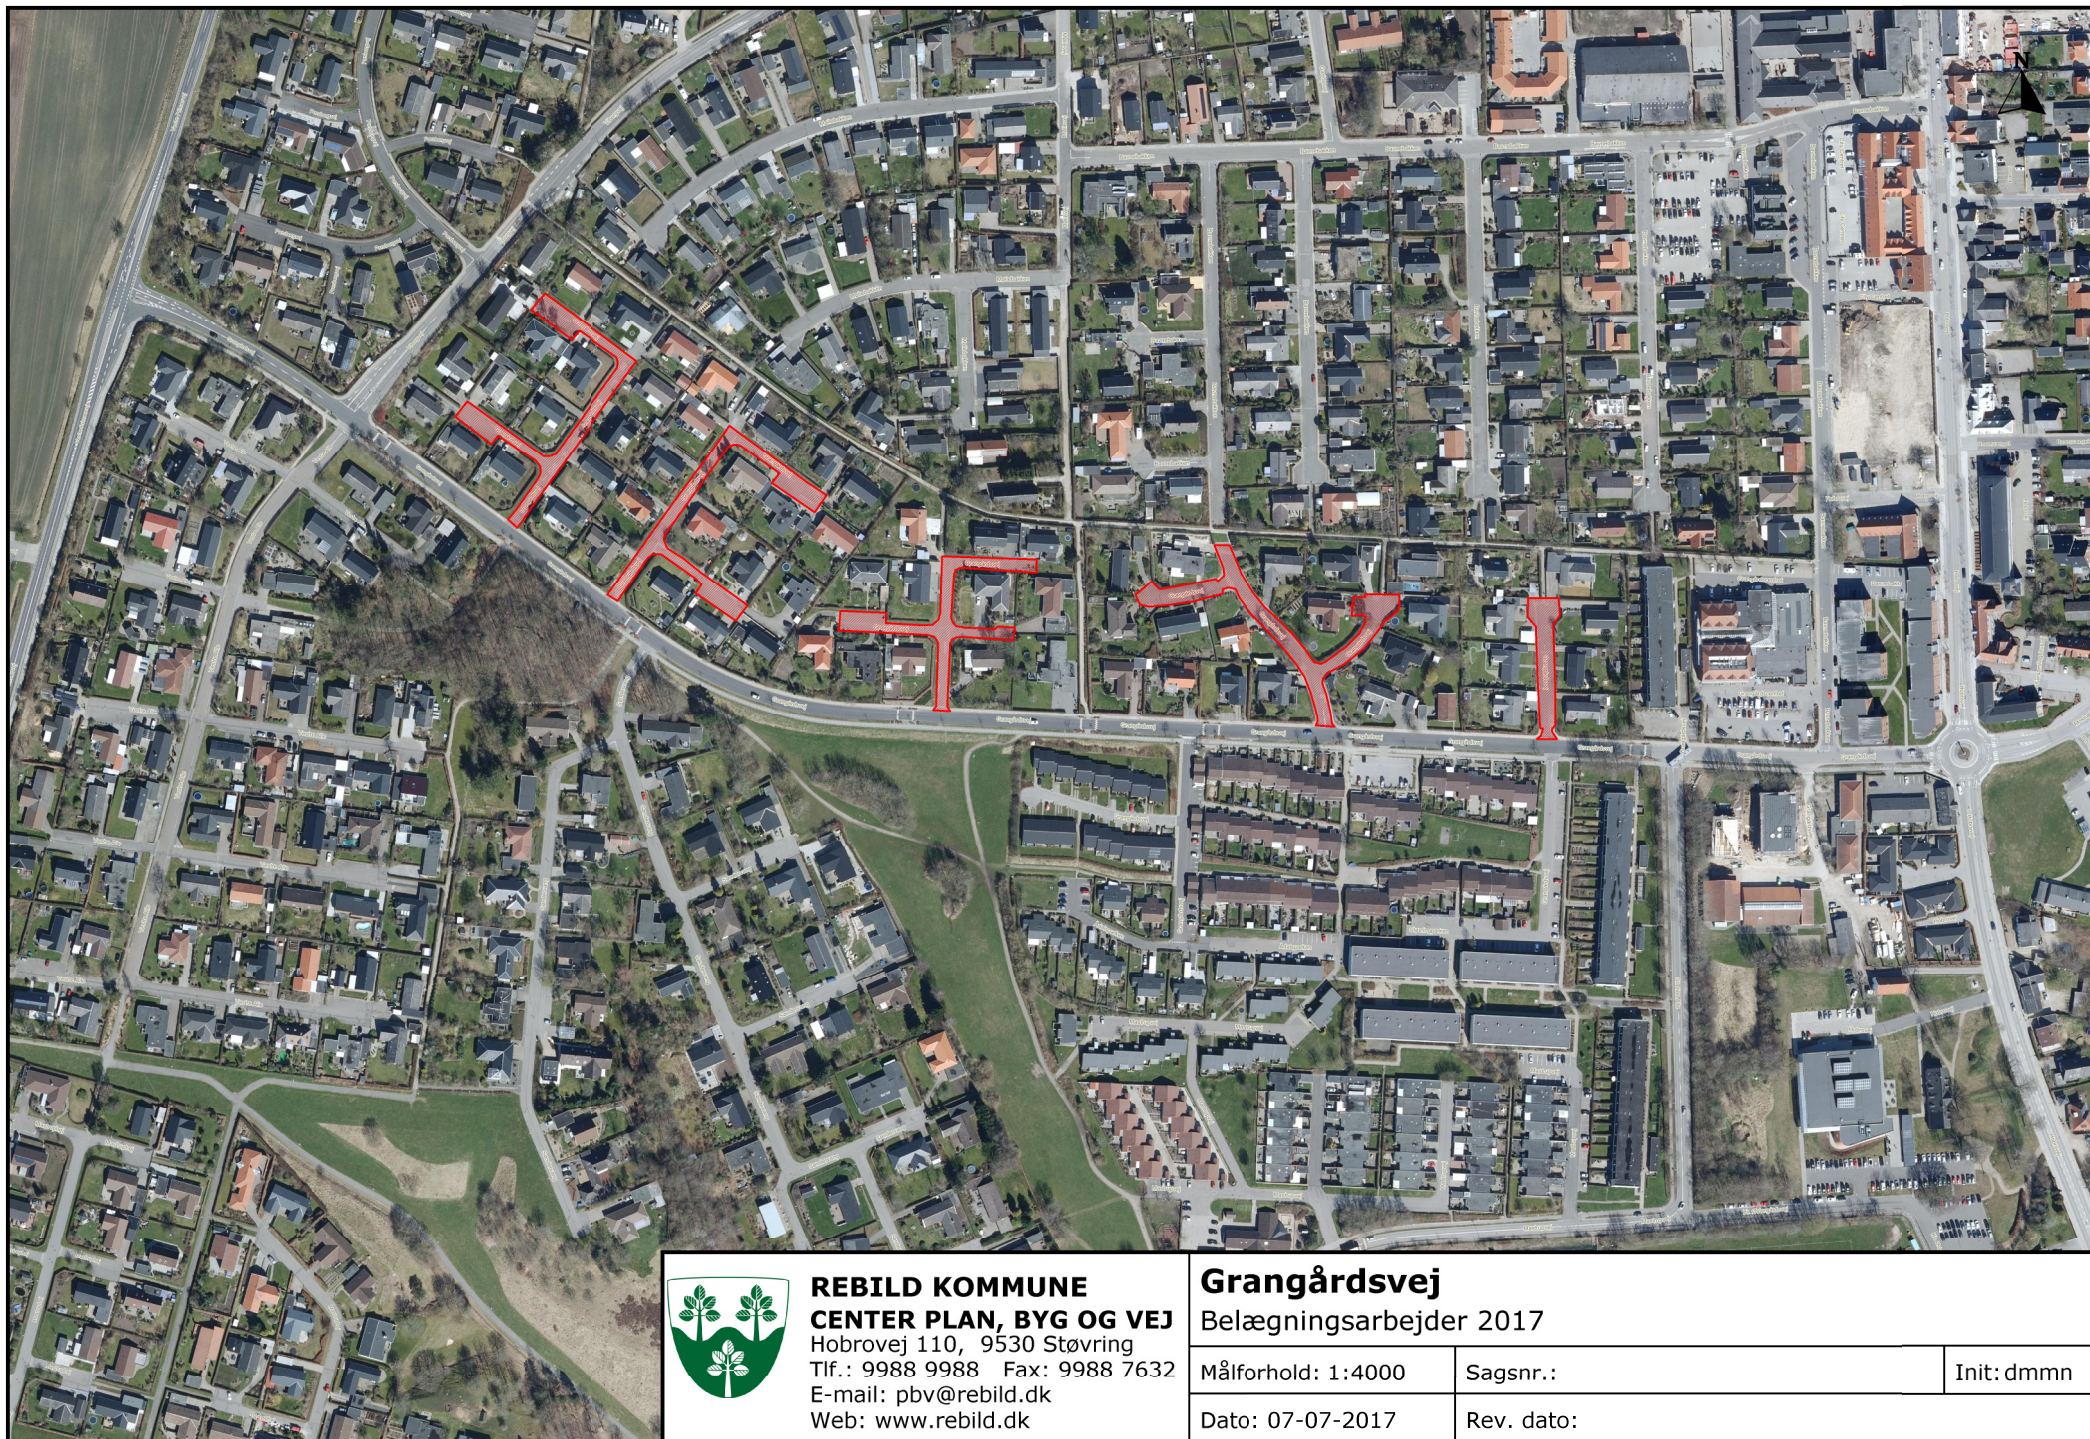

REBILD KOMMUNE
CENTER PLAN, BYG OG VEJ
 Hobrovej 110, 9530 Støvring
 Tlf.: 9988 9988 Fax: 9988 7632
 E-mail: pbv@rebild.dk
 Web: www.rebild.dk

Grangårdsvej

Belægningsarbejder 2017

Målforhold: 1:4000

Sagsnr.:

Init: dmmn

Dato: 07-07-2017

Rev. dato: