


K07_H1_N100

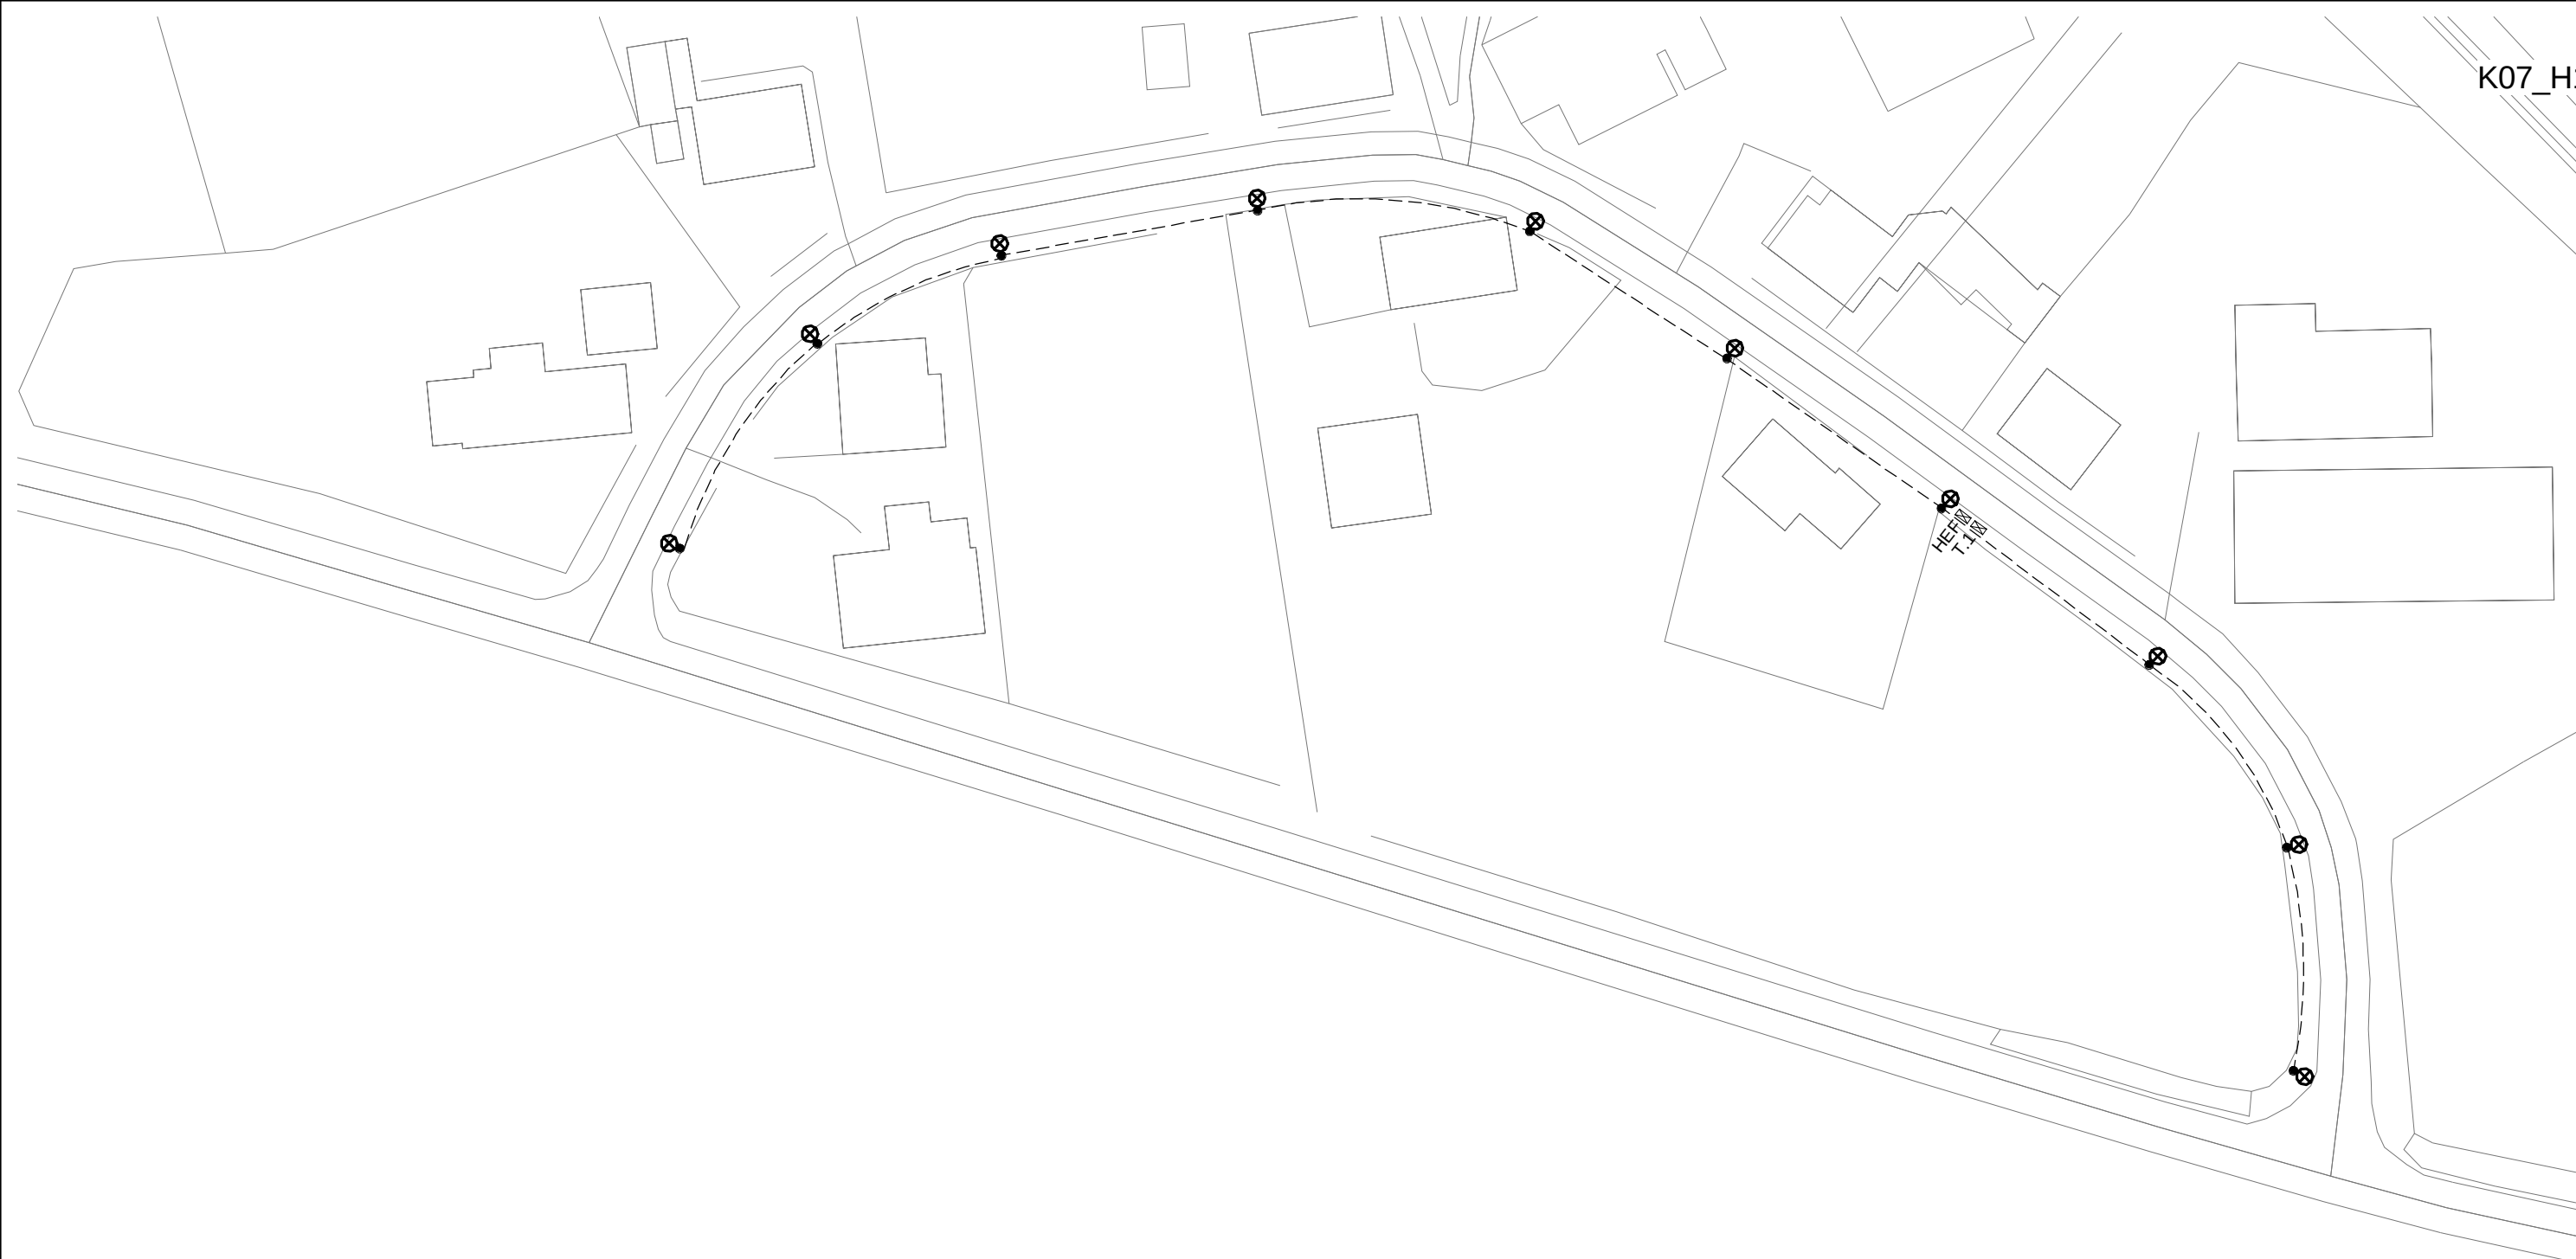

Signatur:

- ⊗ Topmonteret armatur type B.2, placeret på 5m eftergivelig mast type M.2
 ☒HEF HEF kabelskab
 ☒T.1 Tændslab
 - - - - - 4x10mm² CU

Henvisninger:

Note:

Alt elektrisk materiel skal være klasse II

Rev	Dato	Konst.	Tegn.	Kontrol	Godk..
	2017-08-21	ALLS	CALB	RINH	JHD
Projektnr. 11000024250		Mål. 1:750			
 Prinsensgade 11 9000 Aalborg +45 5161 1000 +45 5161 1001 www.ramboll.dk					
Rebild Kommune Udskiftning, etablering samt drift og vedligehold af sti-, vej- og banebelysning Planudsnit, Solbjerg st. by					
					Tegnings nr. K07_H1_N100
					Rev.