


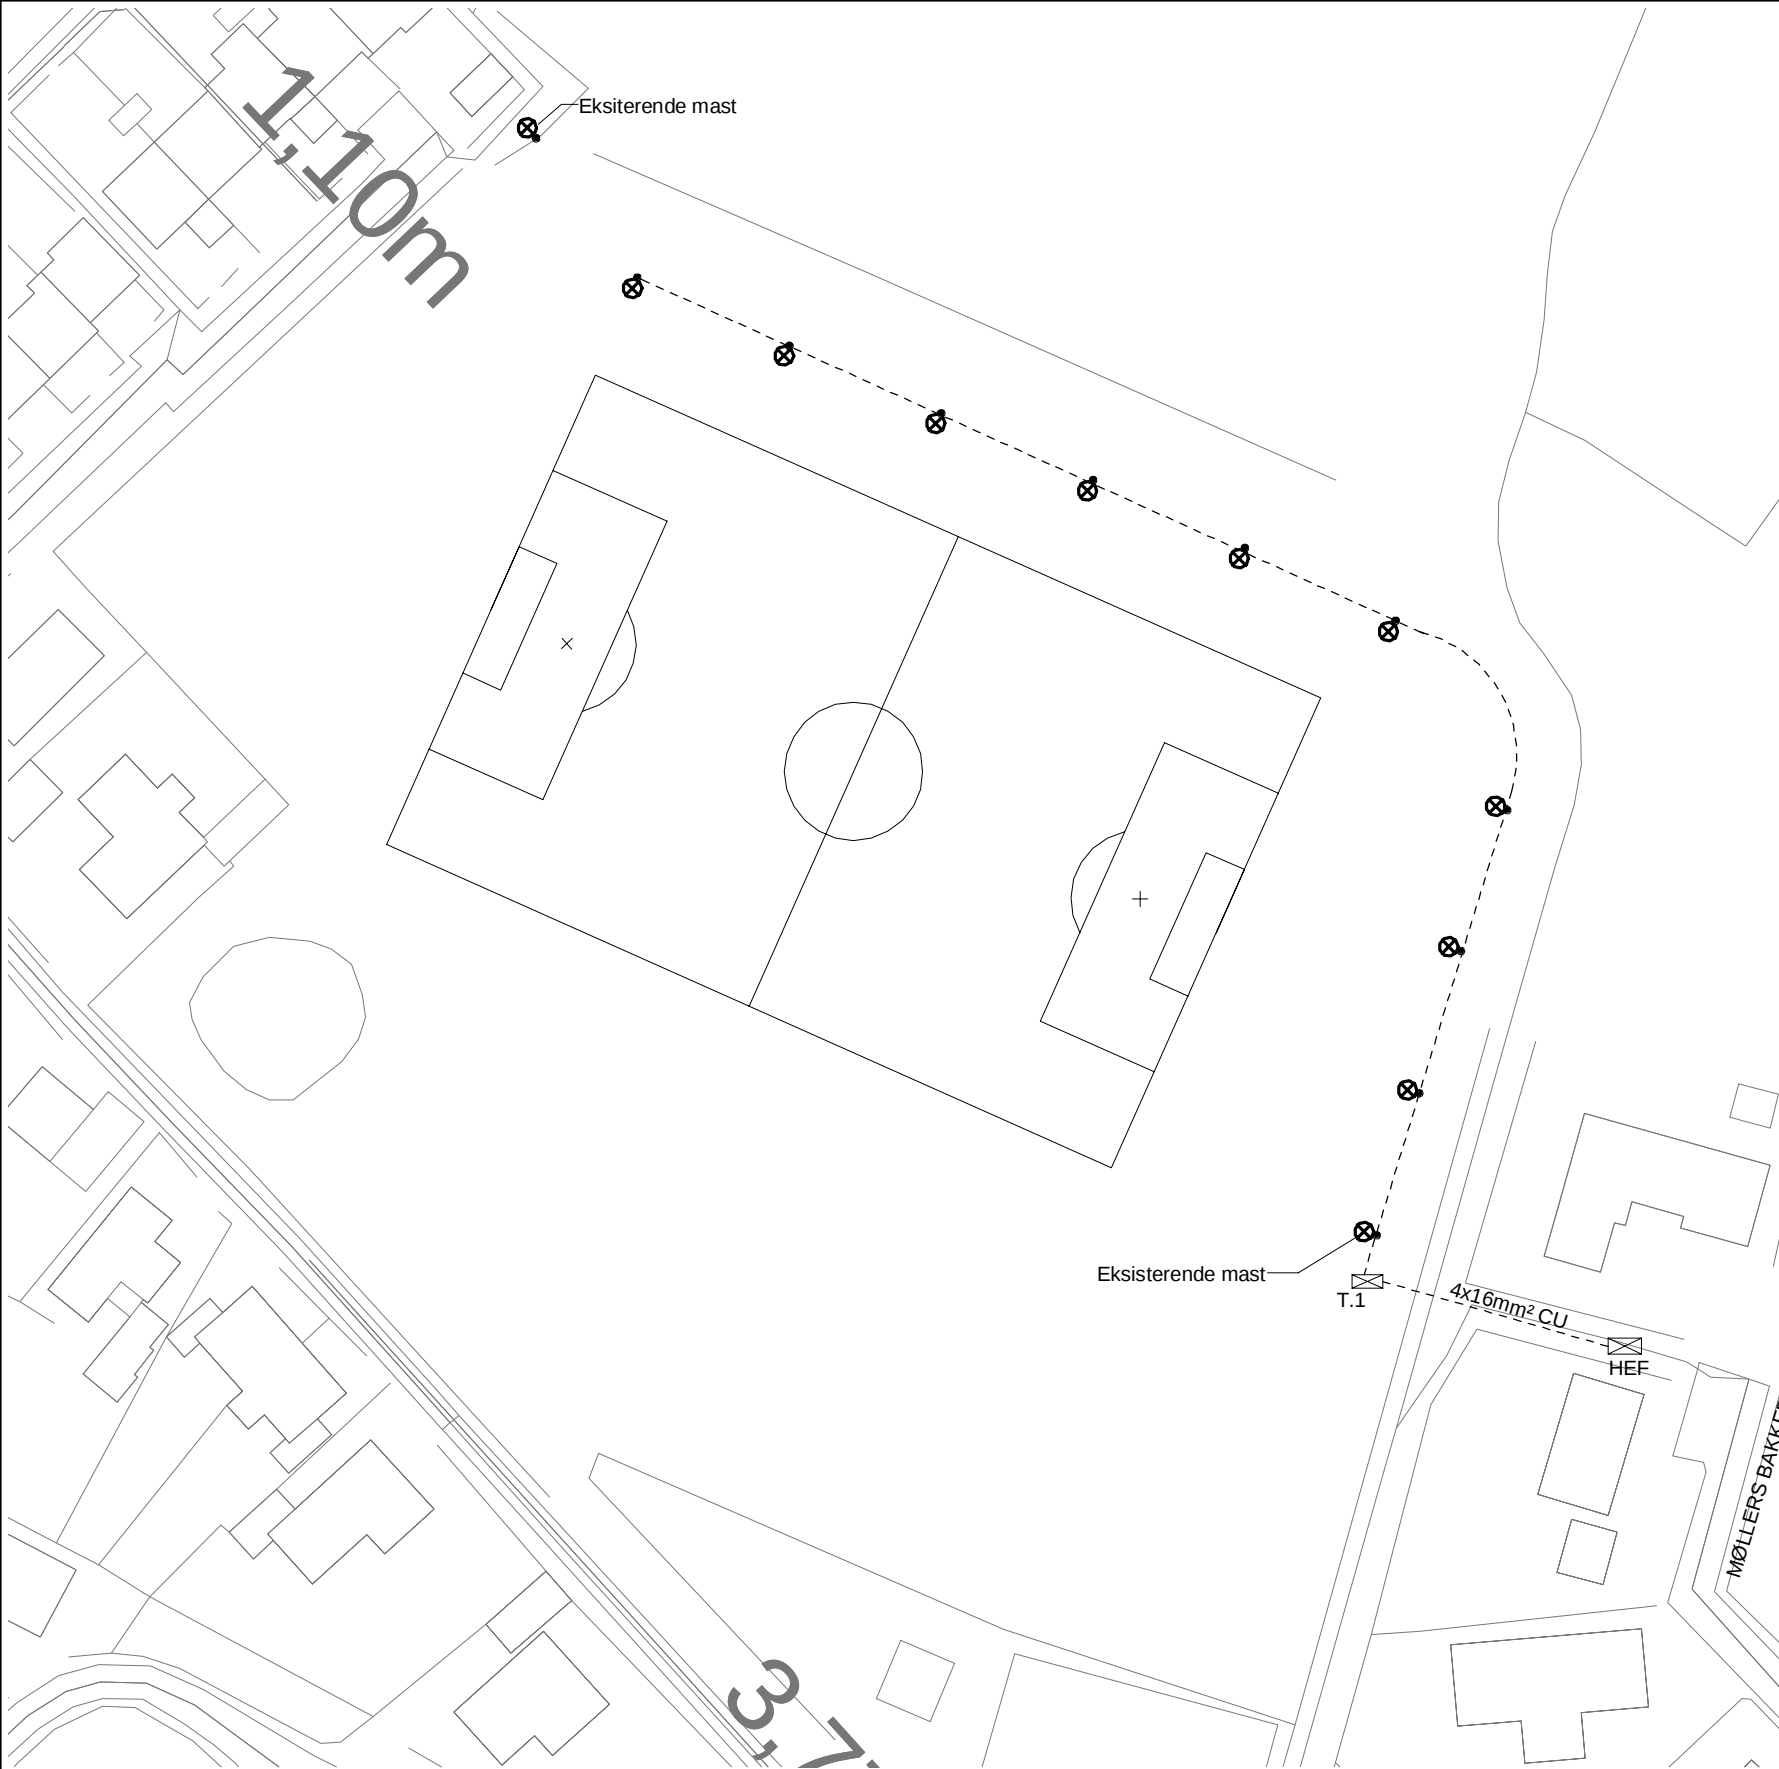

Signatur:

- ⊗ Armatur type B.1, placeret på 3,5 m mast type M.1
- HEF HEF kabelskab
- T.1 Tændslab
- 4x10mm² CU

Henvisninger:

K07_H5_N001 Vejprofiler B.1

Note:

Alt elektrisk materiel skal være klasse II

Rev	Dato	Konst.	Tegn.	Kontrol	Godk..
	2017-08-21	ALLS	CALB	RINH	JHD
Projektnr. 11000024250		Mål. 1:1000			
Rebild Kommune					
Udskiftning, etablering samt drift og vedligehold af sti-, vej- og banebelysning					
Suldrup, sti belysning					
Tegnings nr.					Rev.
K07_H1_N101					

RAMBOLL
Prinsensgade 11
9000 Aalborg
+45 5161 1000
+45 5161 1001
www.ramboll.dk