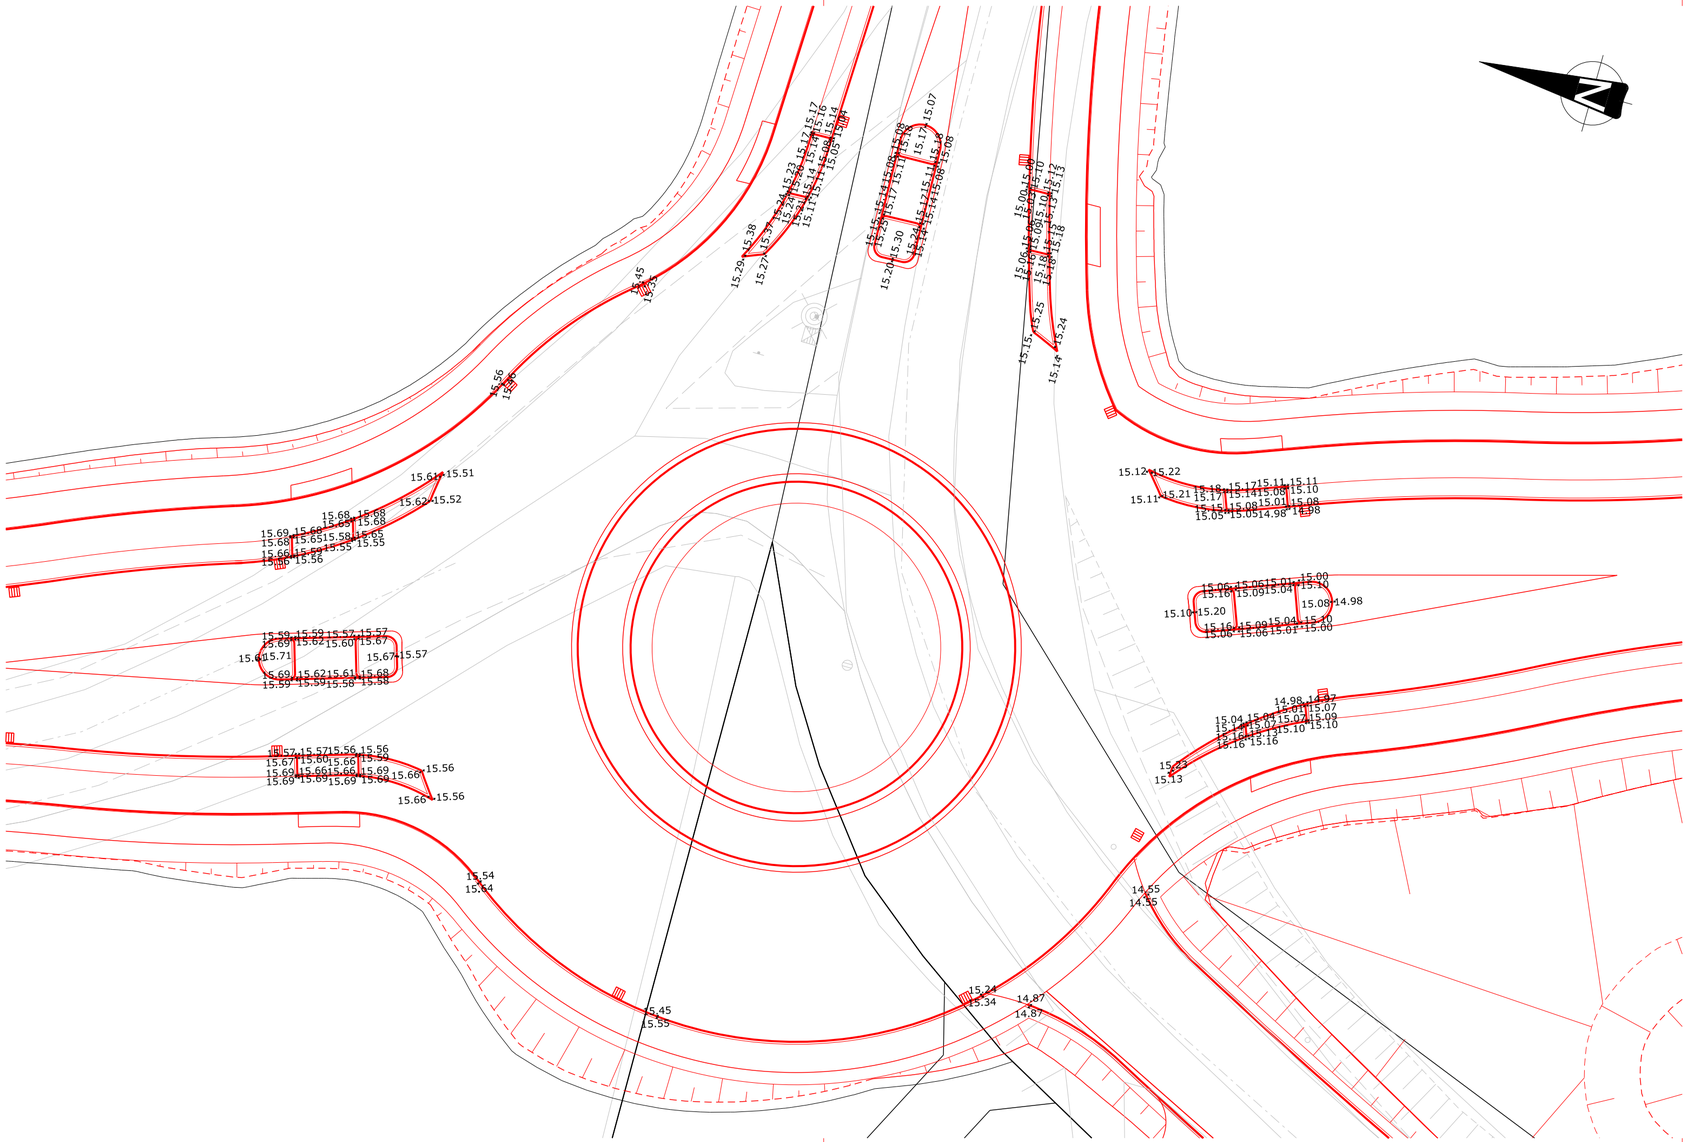

NOTE:

C1_UD_1_104

Koter er i m angivet i kotesystem DVR90.

SIGNATURER:

- Eksisterende forhold
- Vejprojekt
- Eksisterende skel
- Nyt skel
- 14.98 Kote

Udgave	Betegnelse/Revision	Dato	Udført	Kontrol	Godkendt
Sag:	Detailprojektering, Støvring Ådale, Rebild Kommune	Sag nr.:	229571		
		Dato:	2018.03.06		
Emne:	Koteplan for heller og tilslutninger ved rundkørsel	Tegn nr.:	C1_UD_1_104		Rev.:

Cad Fil: C1_UD_1_104.Dgn Udf.:THNI Kont.:PTK Godk.:MAK Mål:1:200 630x297

NIRAS
Østre Havnegade 12
9000 Aalborg
Telefon 9630 6400
E-mail niras@niras.dk

Sti: G:\SAG\229\571\PROJECT\07_DRAWINGS\07-90_CADMOD\Støvring Ådale\SHEETS\07-12_ROAD_PAVING\C1_UD_1_104.Dgn
Print: 14:06:47 2018.03.05