



SNIT E - E, STØVRING ÅDALE St. 420 - 447 (E-modul = 10 MPa)

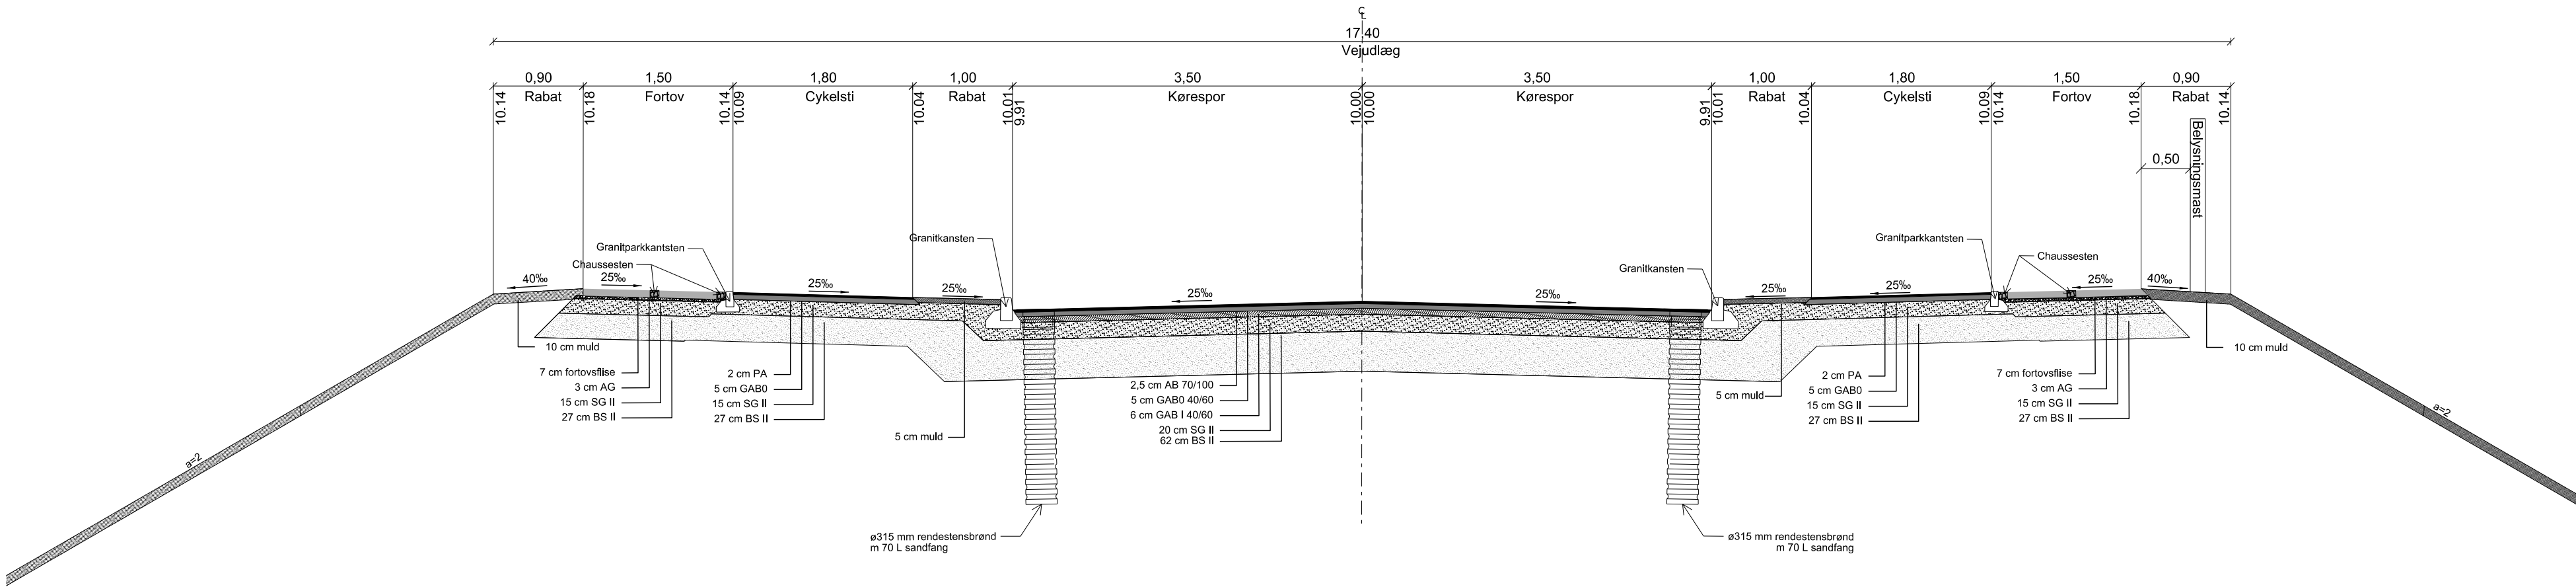

SNIT F - F, TVÆRSNIT AF MASTRUP BÆK

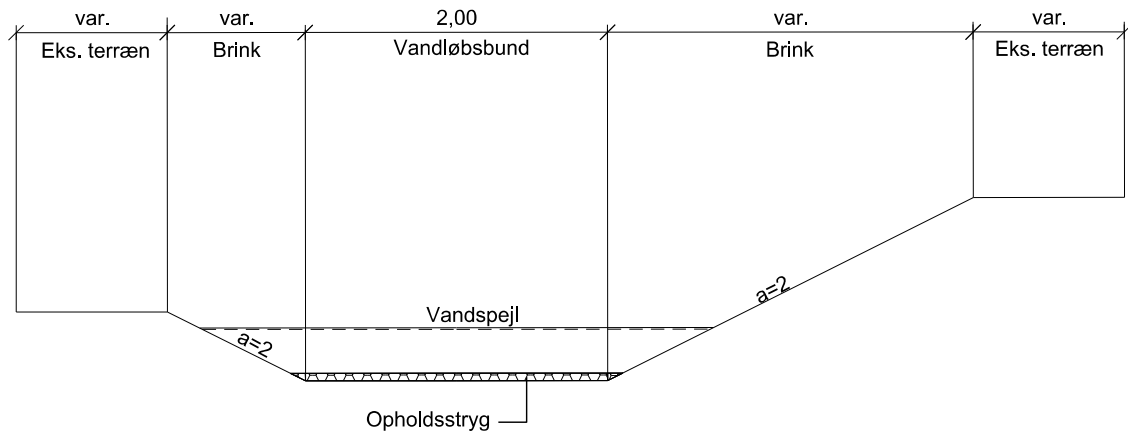

NOTE:
Koter er relative.
Ubenævnte mål er i m.
Koordinatsystem er i DKTM2.

Entreprenøren skal eftervise råjordsplanum har E-modul som angivet ved tværsnittet.

Hvis der ved gravning af det nye tracé konstateres sand, skal brinkanlægget sikres mod erosion, indtil 0,2 meter over sandaflejringerne med kokosmætter.

HENVISNINGER:
For placering af tværsnit E - E og F - F henvises til tegningsnr. C1_UD_1_101.

Udgave	Betegnelse/Revision	Dato	Udført	Kontrol	Godkendt
Sag:	Detailprojektering, Støvring Ådale, Rebild Kommune	Sag nr.:	229571		
		Dato:	2018.03.06		
Emne:	Tværsnit E - E og F - F	Tegn nr.:			Rev.:

C1_UD_3_303

Cad Fil: C1_UD_3_303.Dgn	Udf.:THNI	Kont.:PTK	Godk.:MAK	Mål:1:50	735x297
--------------------------	-----------	-----------	-----------	----------	---------