


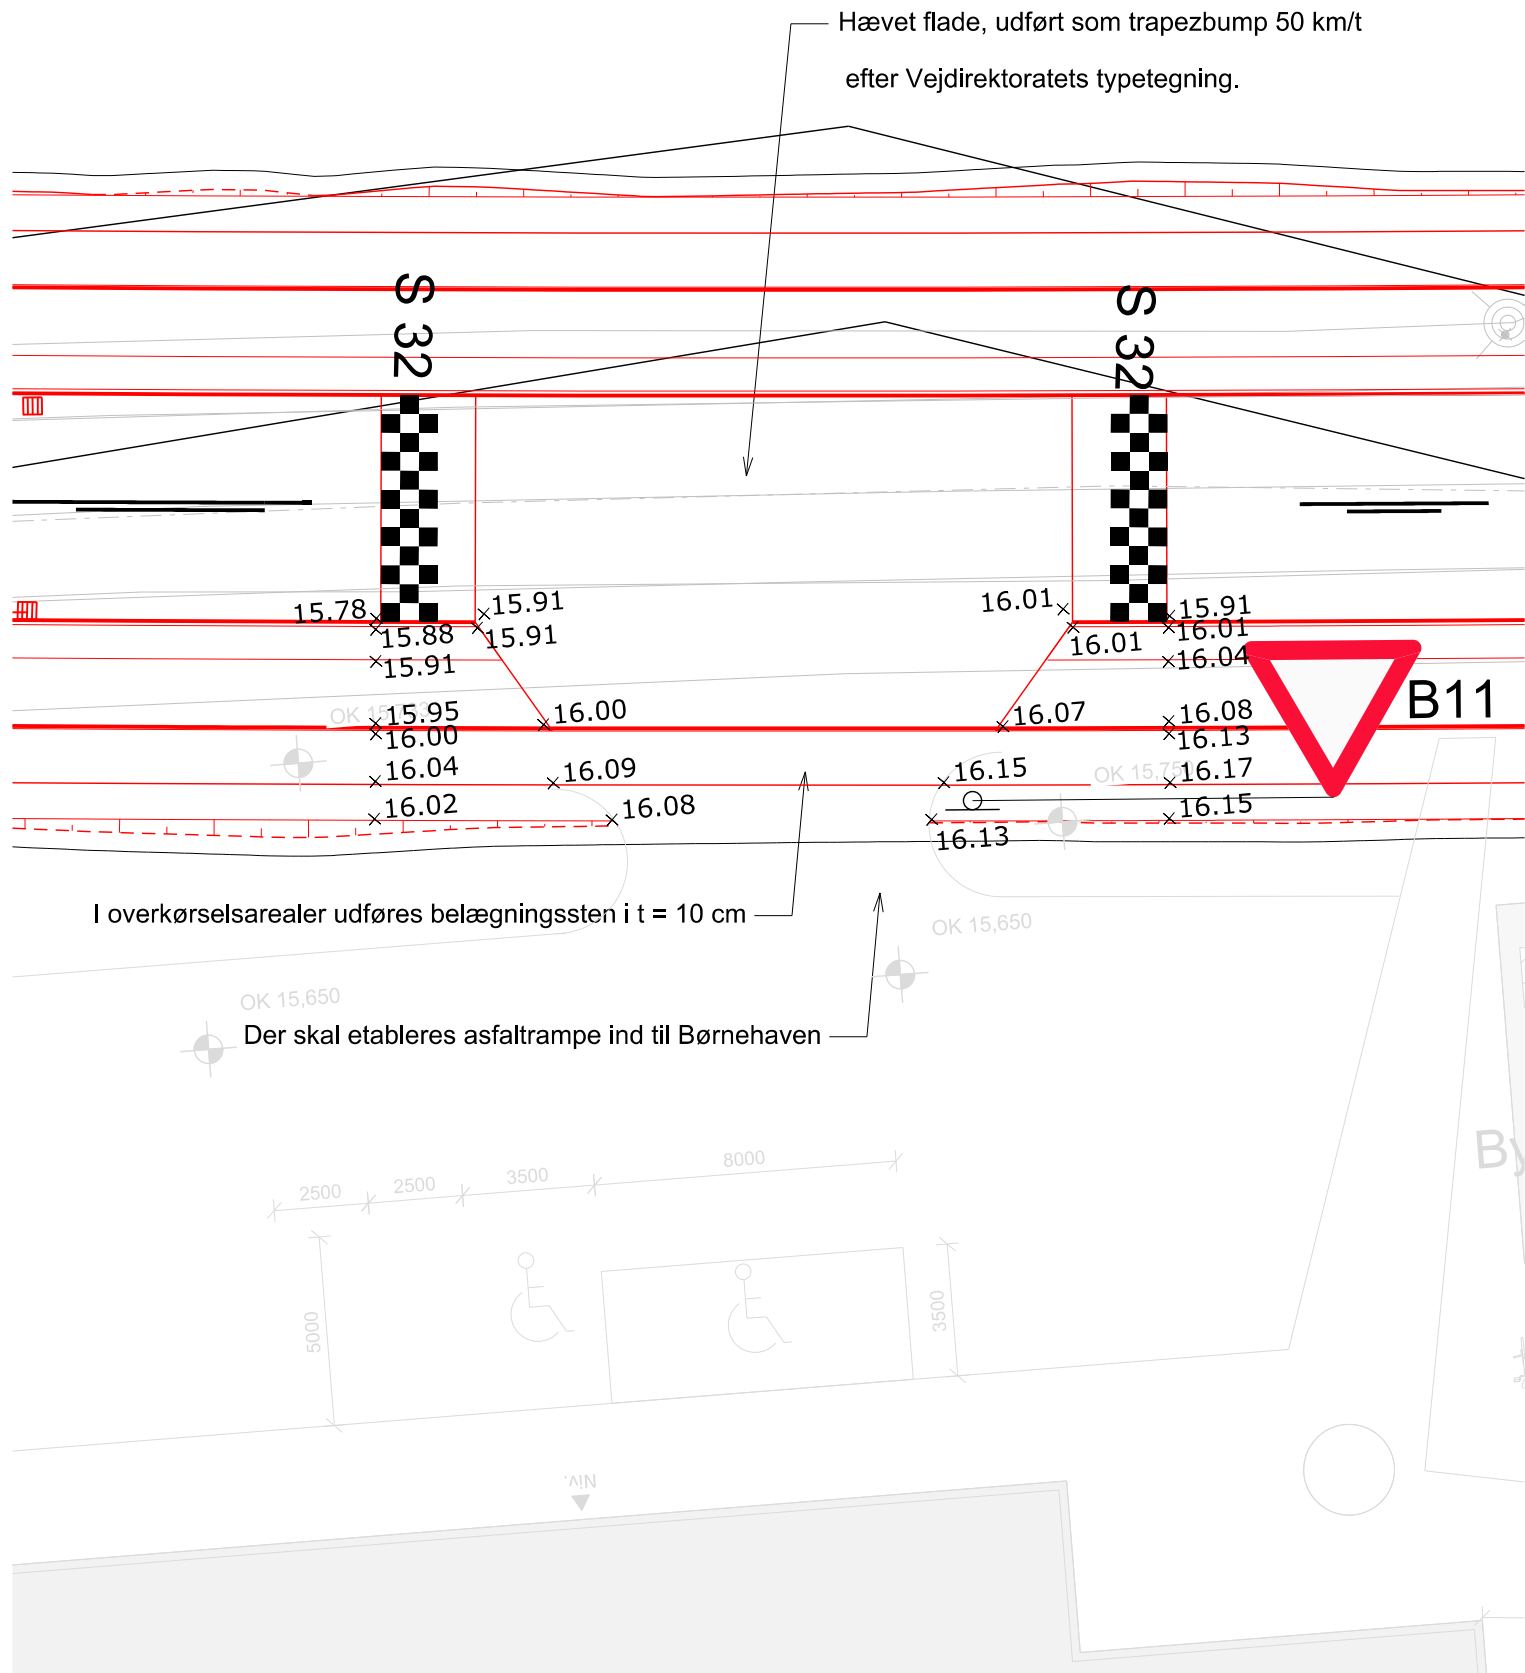

C1_UD_1_108

Omfang af asfaltrampe ind til Børnehave skal aftales med bygherrens tilsyn.

Eksisterende forhold
 Vejprojekt
 Eksisterende skel
 Nyt skel
 Kote 14.98

Udgave	Betegnelse/Revision	Dato	Udført	Kontrol	Godkendt
Sag:	Detailprojektering, Støvring Ådale, Rebild Kommune	Sag nr.:	229571		
		Dato:	2018.03.16		
Emne:	Detaljeplan for overkørsel til børnehave.	Tegn nr.:			Rev.:
			C1_UD_1_108		
Cad Fil: C1_UD_1_108.Dgn		Udf.:THNI	Kont.:MAK	Godk.:MAK	Mål:1:200 420x297



Telefon 9630 6400
E-mail niras@niras.dk