


Bilag 3 – Plantegning: Forpagtningsområde

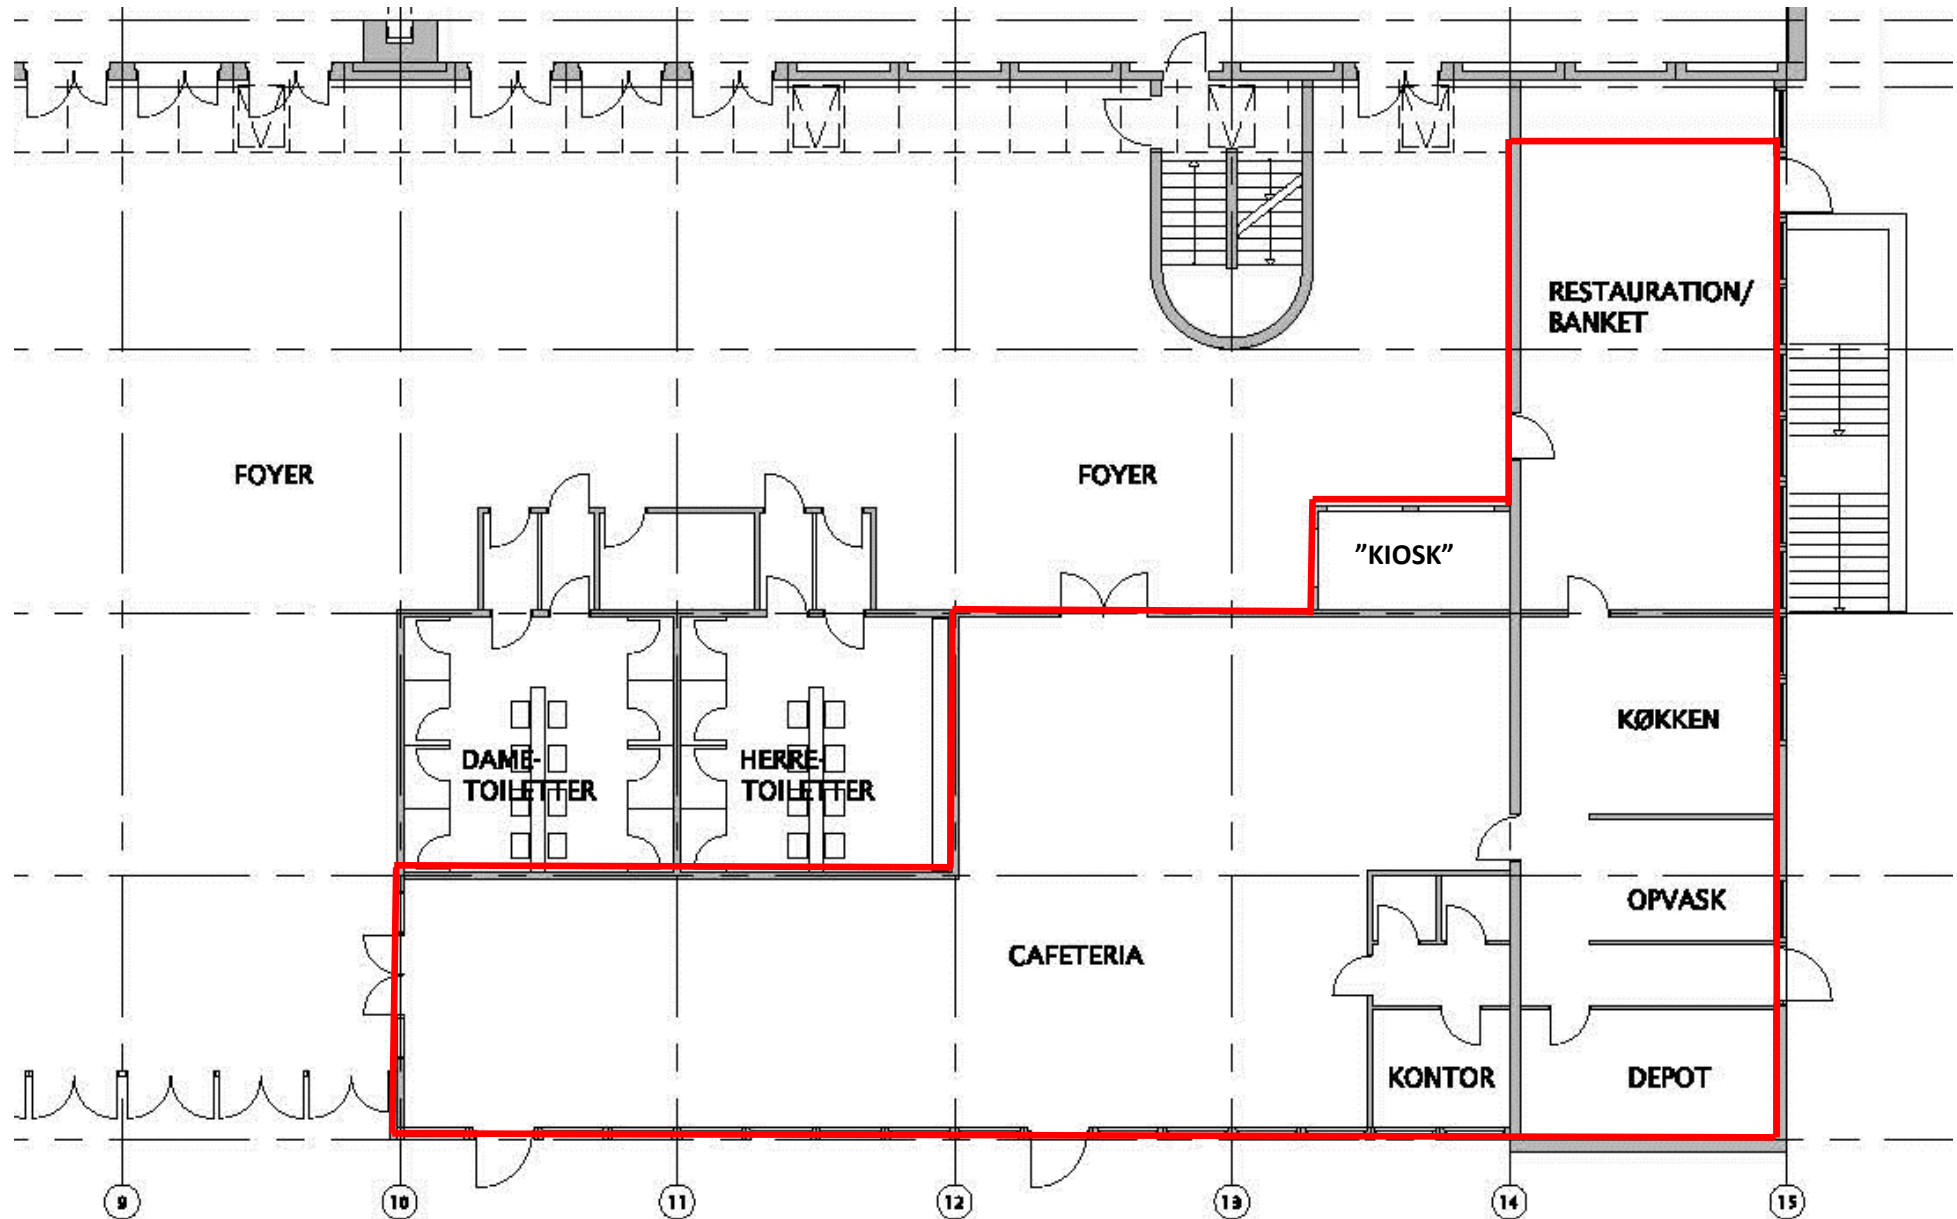

Forpagtningsområdet er markeret med rødt