


Café og adgang til etagerne

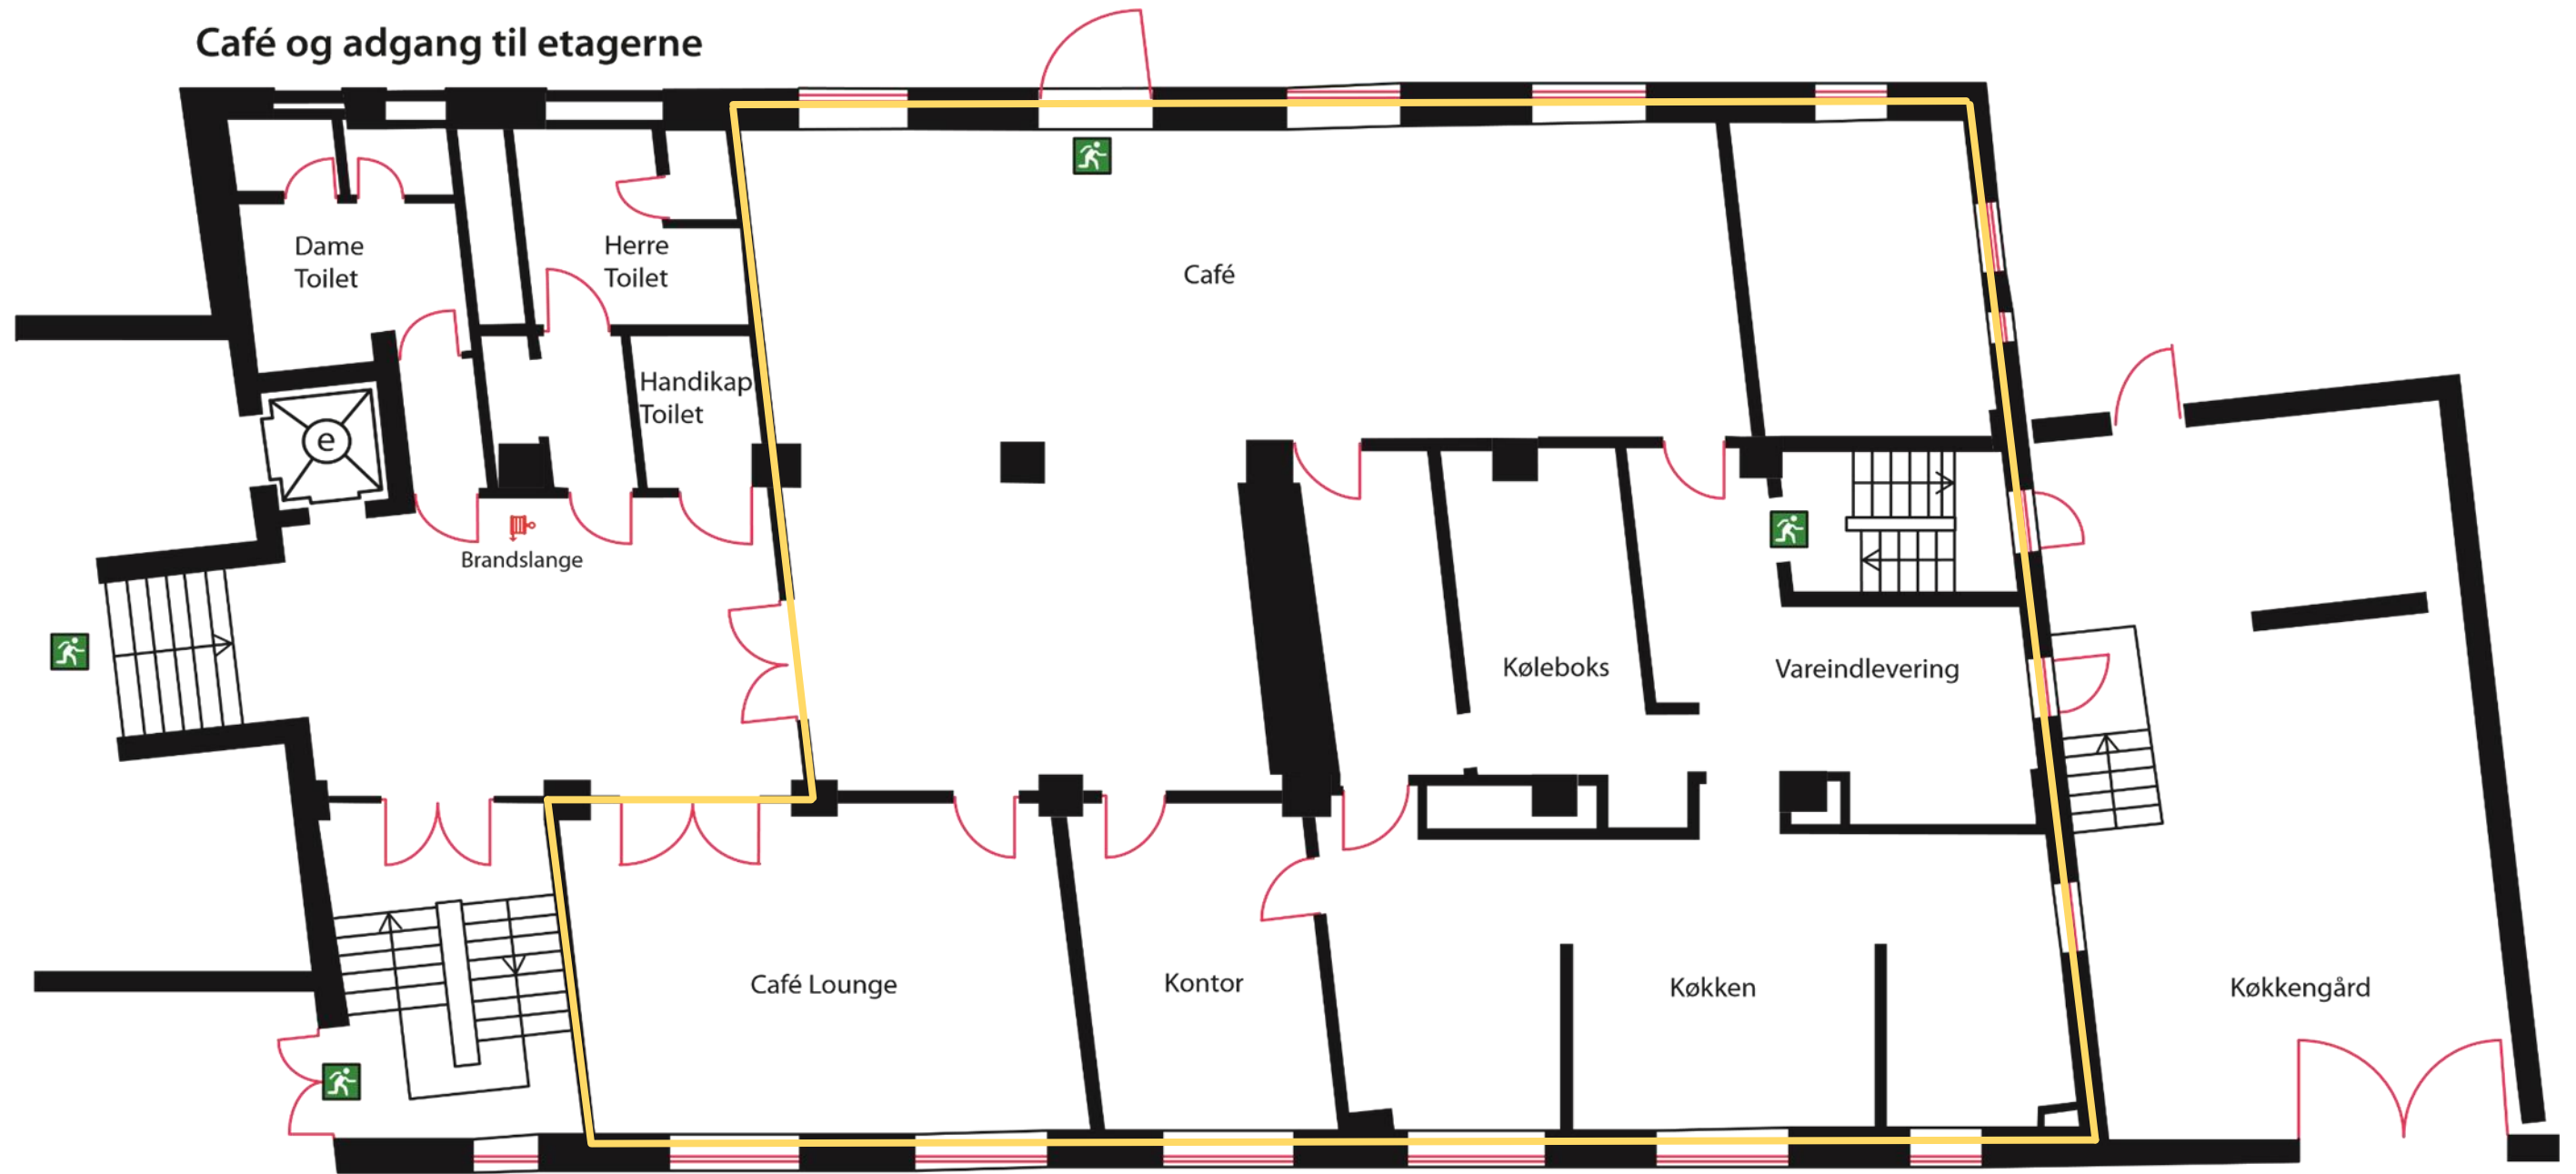

100 cm

Forpagtningsområdet er markeret med gult