


Café og adgang til etagerne

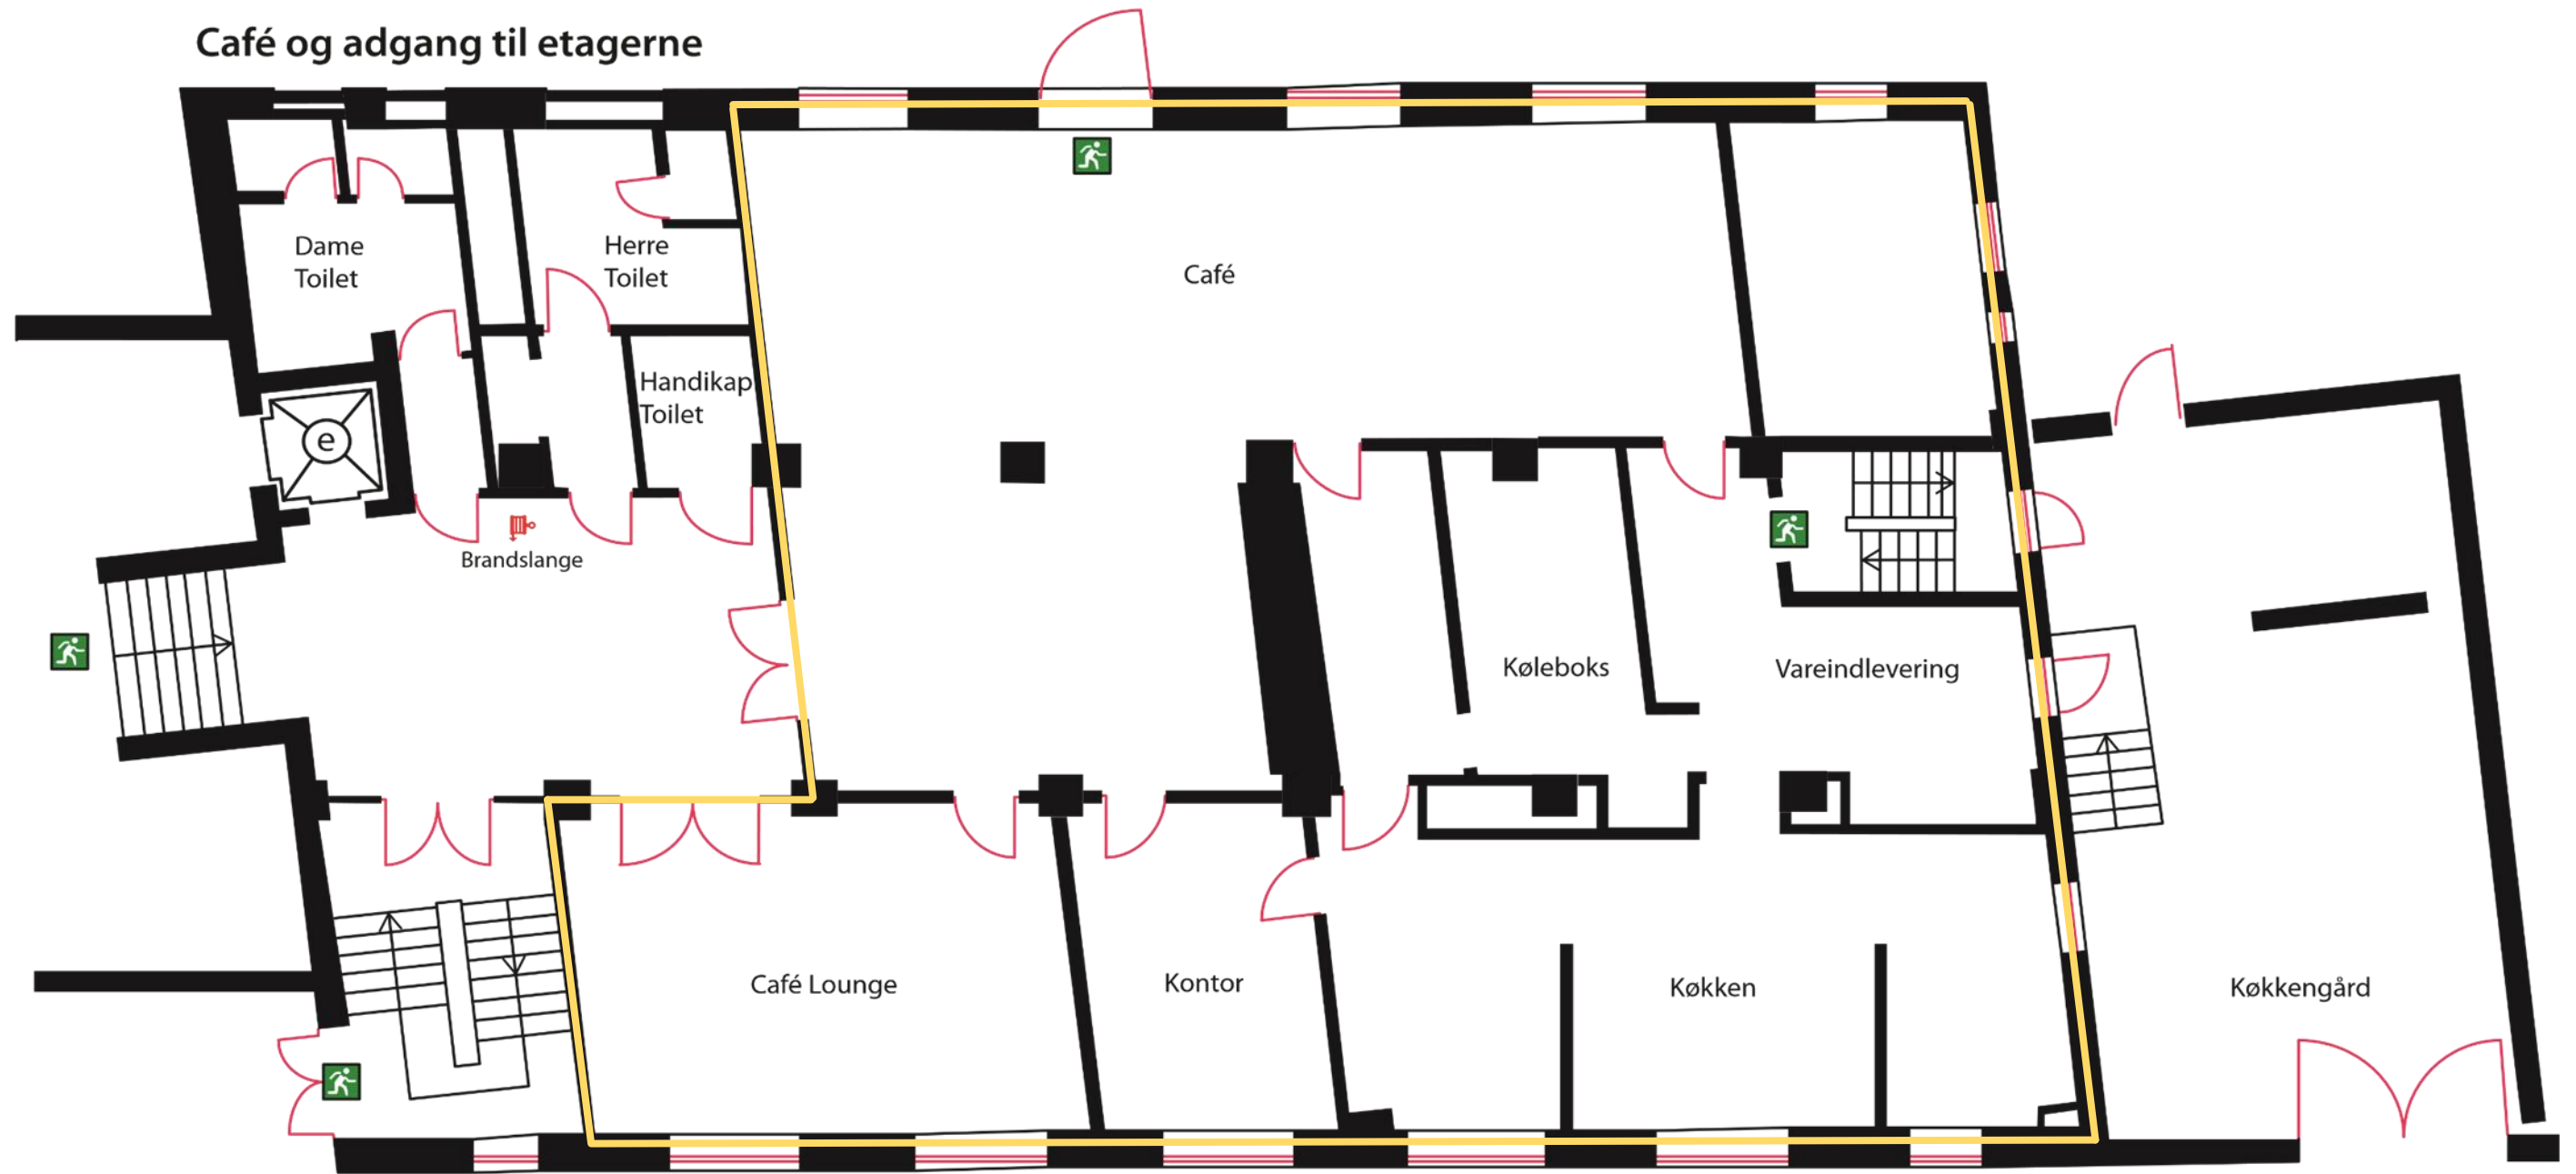

Forpagtningsområdet er markeret med gult

100 cm