


Note:

Alle mål er i meter, hvis andet ikke er angivet.  
Koterne er relative



- P-Plads

60 kg/m² SMA 6  
180 kg/m² GAB 0  
20 cm SG kv. II  
30 cm BG kv. II
- Græs helle / græs areal

27 cm muld tilsås med 3 kg/100 m² græsfrø  
Råjord

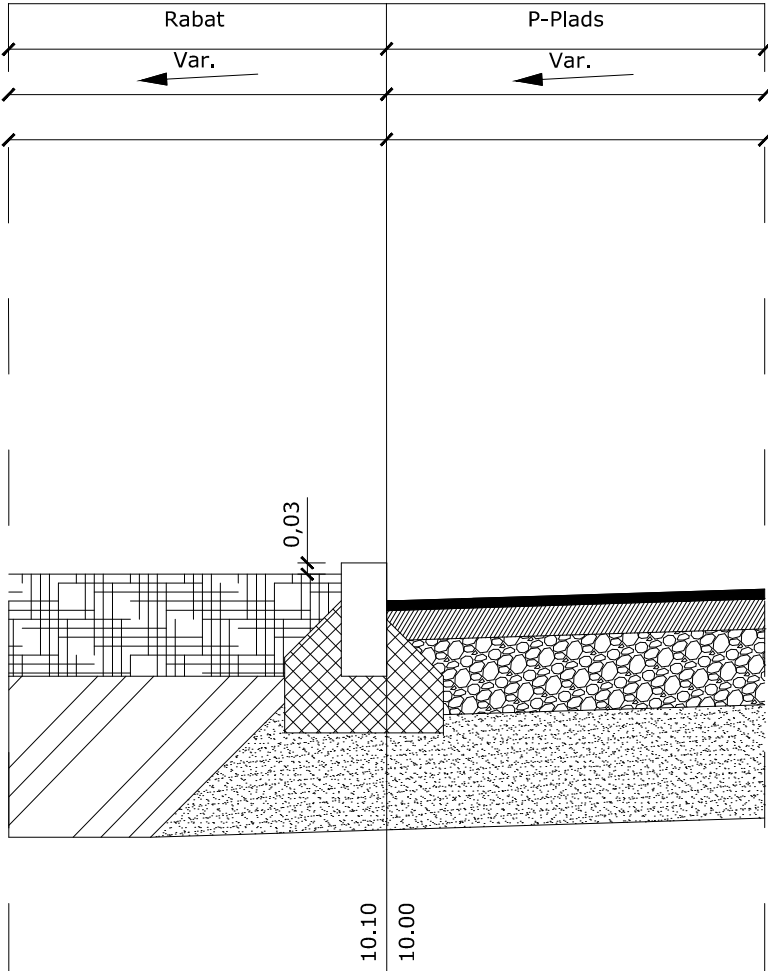

B-B

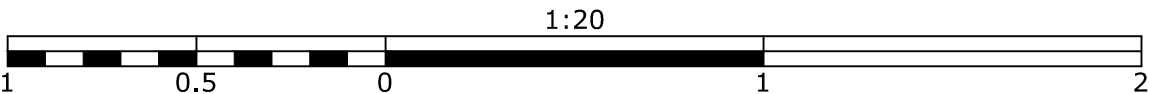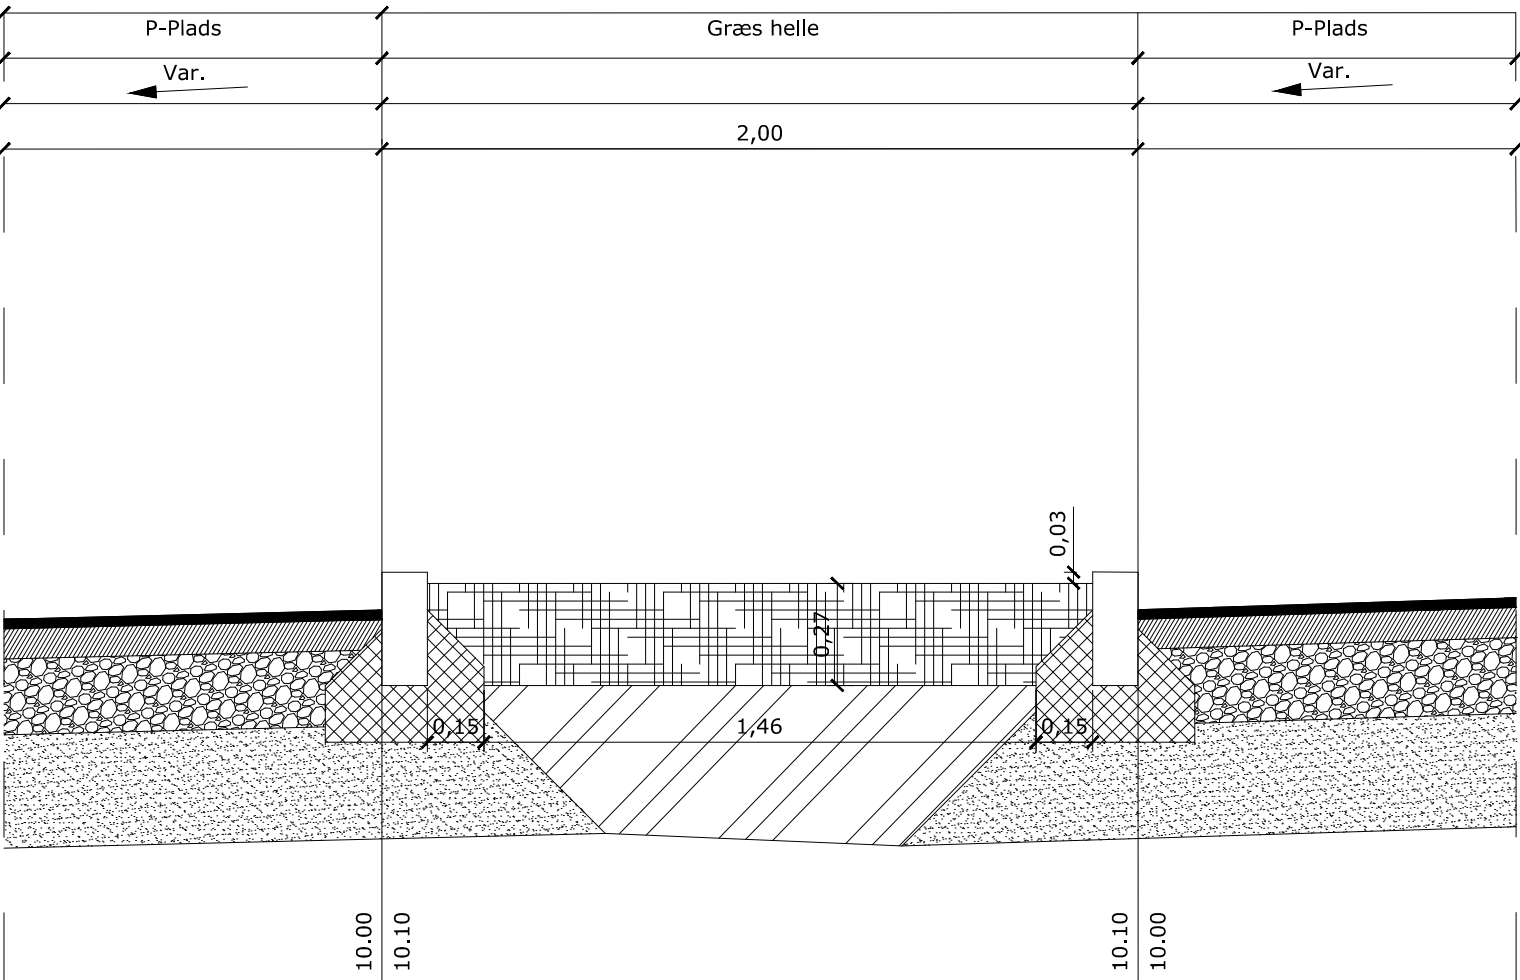

| Rev.   | Dato | Tegn. | Godk. | Revisionstekst | Rev.                  | Dato                           | Tegn. | Godk.      | Revisionstekst |
|---|------|-------|-------|----------------|-----------------------|--------------------------------|-------|------------|----------------|
| a   |      |       |       |                | d                     |                                |       |            |                |
| b   |      |       |       |                | e                     |                                |       |            |                |
| c   |      |       |       |                | f                     |                                |       |            |                |
| <div><div></div><div><div>Via Trafik<br/>Inge Lehmanns Gade 10, 6. sal<br/>8000 Århus C</div><div>Tlf:8626 6070<br/>Email:via@viatrafik.dk<br/>www.viatrafik.dk</div></div></div> |      |       |       |                |                       |                                |       |            |                |
| Herning Kommune<br>Brændgårdvej   |      |       |       |                | Projektnr.:           | Fasebenævnelse:                |       | Dato:      |                |
|   |      |       |       |                | 183618                | Hovedprojekt                   |       | 20.09.2019 |                |
| Tværsnit B-B<br>Ny p-plads   |      |       |       |                | Projekteret / tegnet: | Kontrolleret:                  |       | Godkendt:  |                |
|   |      |       |       |                | NBN/JH                | NID                            |       | LKP        |                |
|   |      |       |       |                | Målforhold:           | Projektleder i Herning Kommune |       |            |                |
|   |      |       |       |                | 1:20                  | Kim Bredgaard Grarup           |       |            |                |
|   |      |       |       |                | Tegningsformat:       | Tegningsnr.:                   |       |            |                |
|   |      |       |       |                | 297x1470mm            | 15-01                          |       |            |                |