



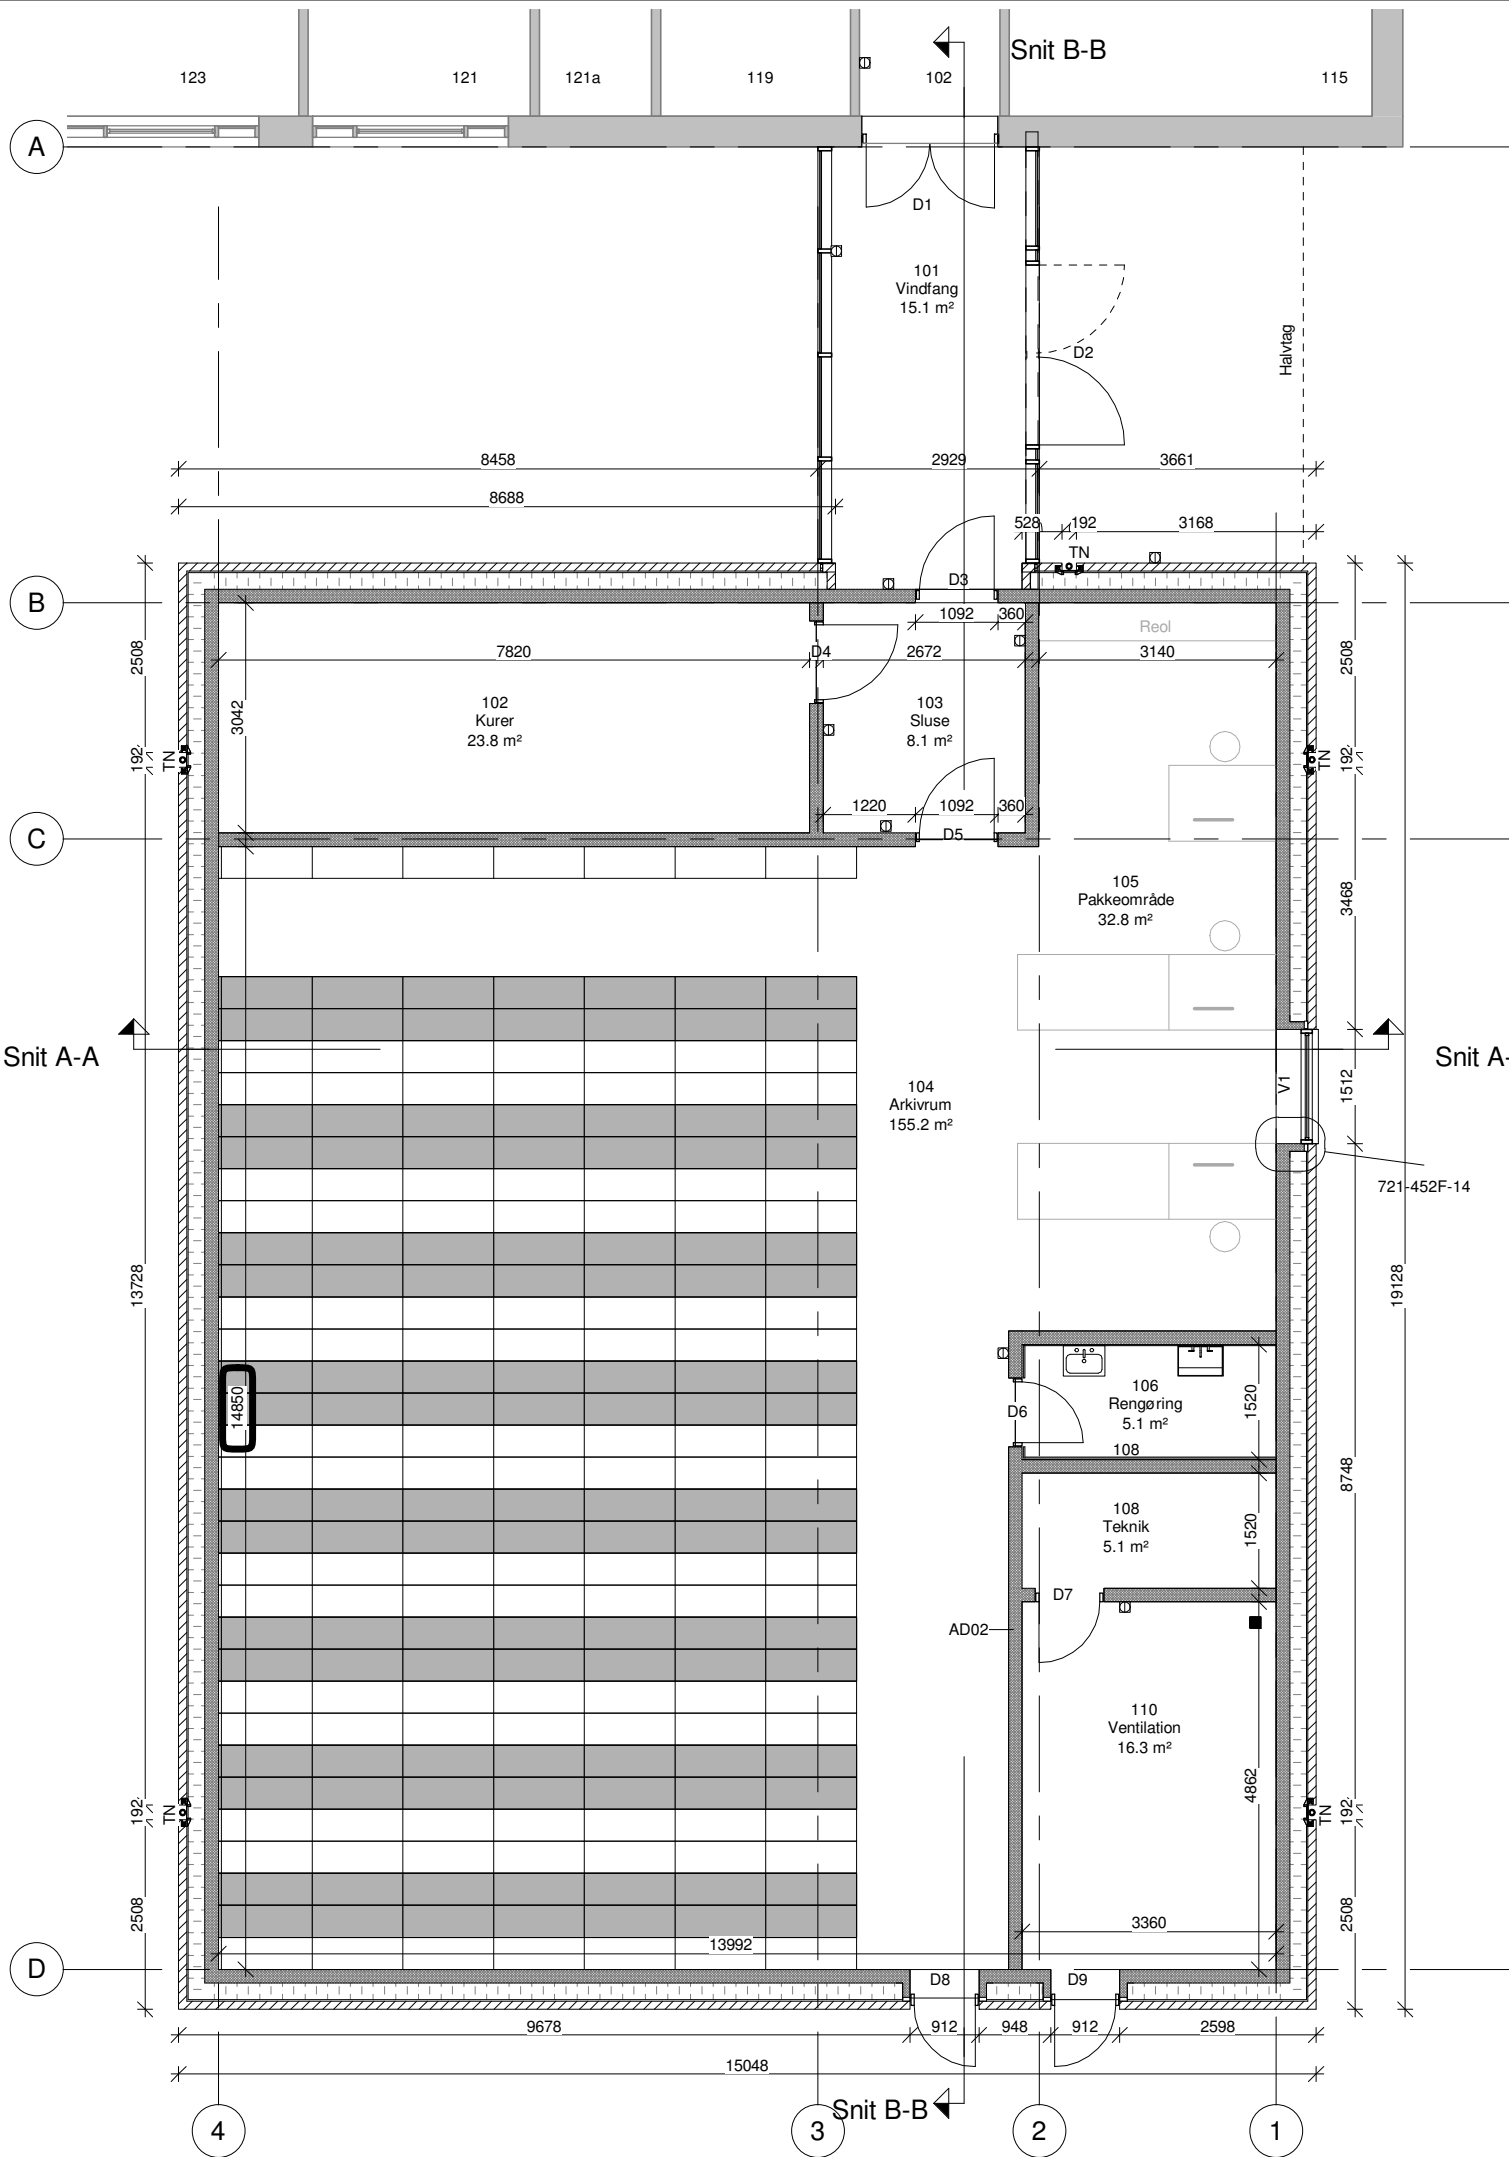

UKLASSIFICERET

721-452F-1

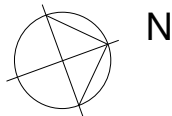

NOTE:

Alle mål er i mm hvis ikke andet er vist.
Der må ikke måles på tegningen.

V1 udføres evt. med rullegitter, efter nærmere aftale med FES

Bygherreleverancer:

Lervering og montering af følgende døre: D1, D3, D4, D5, D7, D8 og D9

Levering og montering af elektronisk sikring af bygningen.

Løs inventar, såsom borde, skriveborde, stole og reoler.

Elbetjente reoler i arkivrum nr. 104 incl. skinner

Komponenter mm. til brandslukningsanlægget til rum 104 arkivrum.

Levering og montering af ADK og AIA

SIGNATURFORKLARING:

Dxx/Vxx Angiver dør/vinduesnr.


Angiver betjeningspanel for ADK

TN Tagnedløb

Murbindere:

Udføres generelt iht. BYG-ERFA blad nr: (21) 19 04 03

For at undgå revnedannelse skal den yderste kolonne bindere placeres ca. 1 m fra bagvæggens udvendige hjørne.

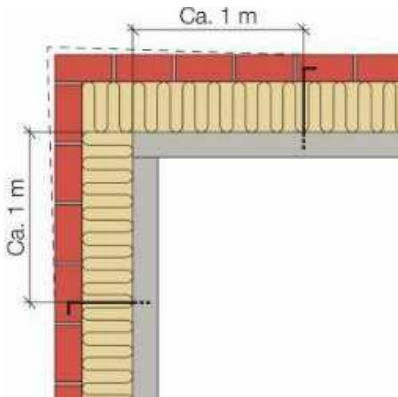

Rev	Dato	Rettelser	Kontrol	Godkendt
-----	------	-----------	---------	----------



Arsenalvej 55 DK-9800 Hjørring Tlf.: 728 13000 E-mail: fes@mil.dk

FLYVESTATION KARUP

ARKIVBYGNING

STUEPLAN

PLAN

UKLASSIFICERET

Etab. nr.: 721

Bygn.-/Anlægsnr.: 452

Project Status

721-452F-1

Tegnet: EMW

Kontrol:

Godk.:

Mål: 1:5

Dato: 09.12.2019

Klassifikation:

UKL

Modelfiler:

721-452F-A

Tegningsfiler:

Produktionsplannr.:

●	Sag:
○	Sag:
○	Sag:
○	Sag: