


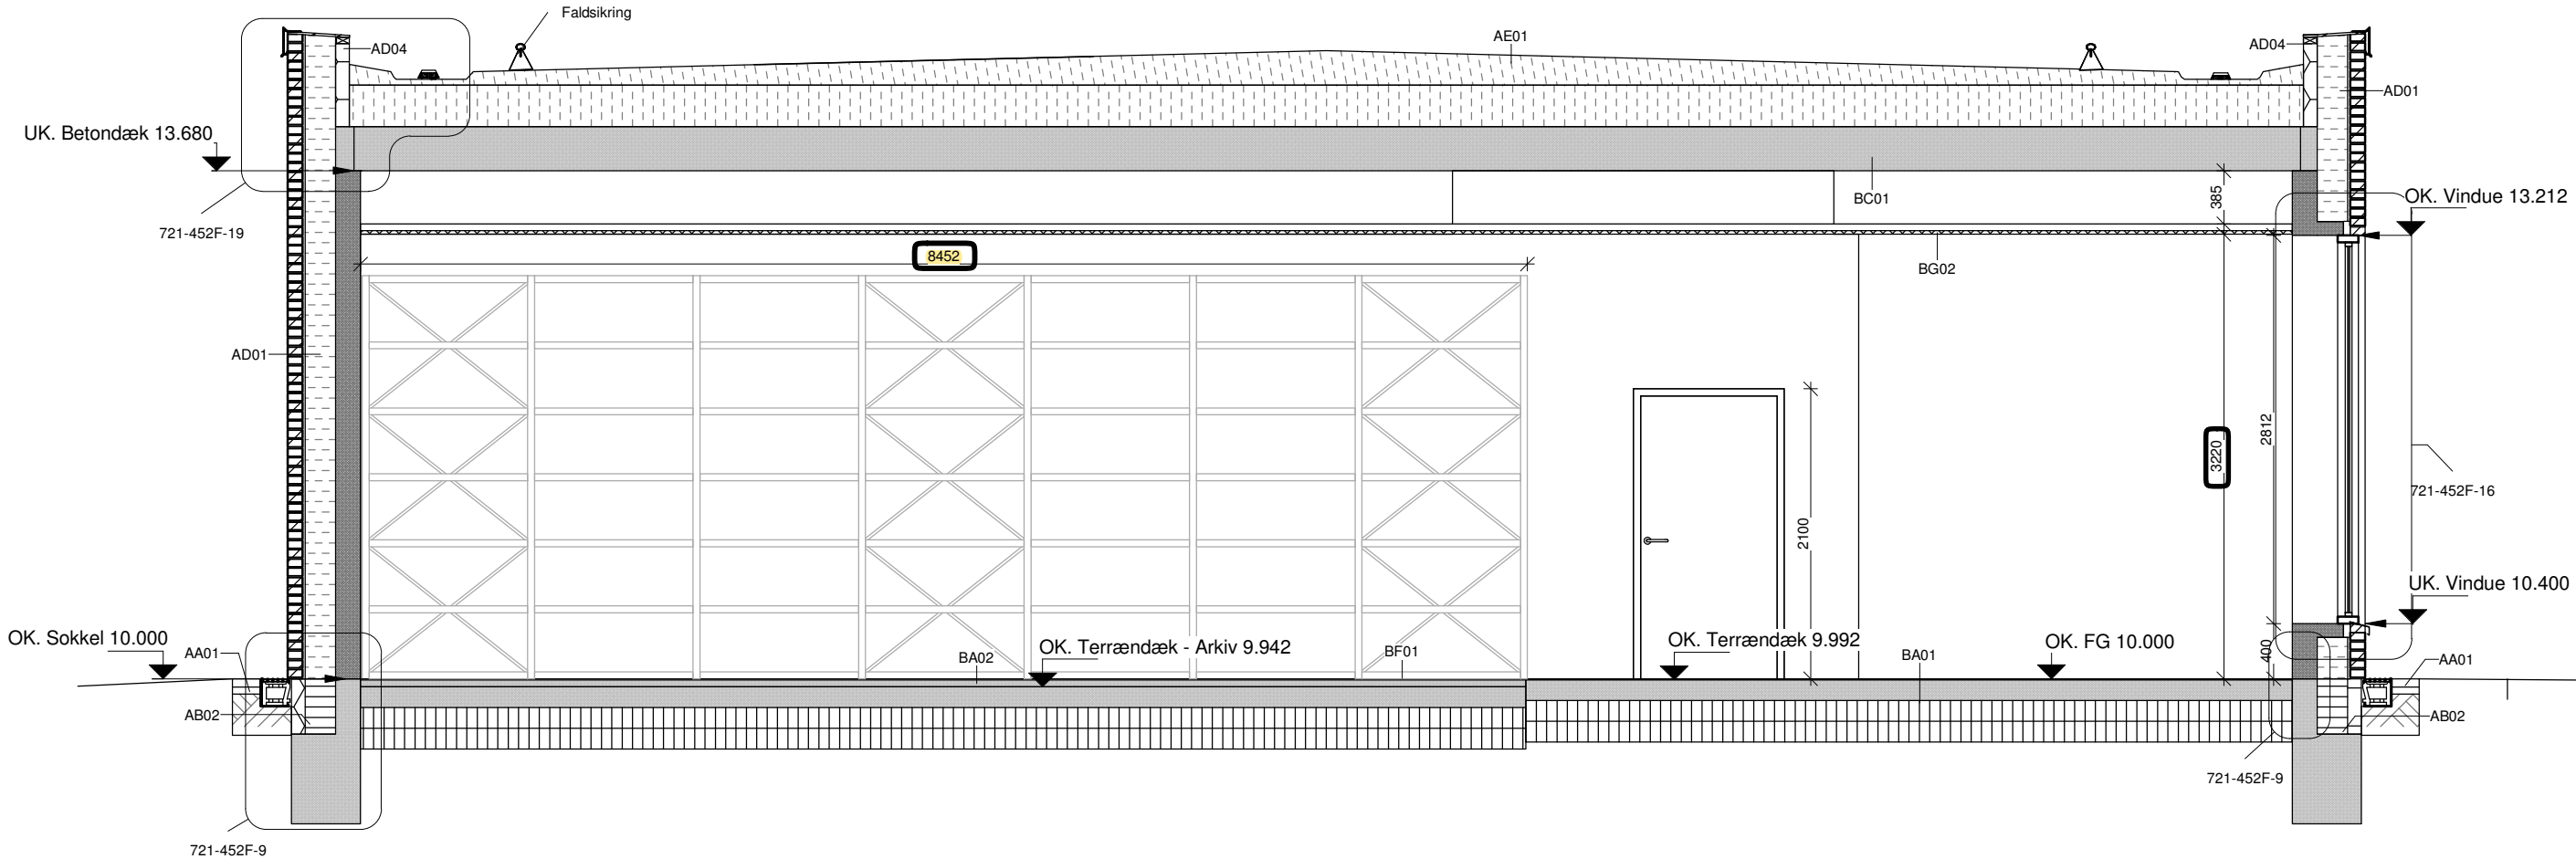

NOTE:
Alle mål er i mm hvis ikke andet er vist.
Der må ikke måles på tegningen.

SIGNATUR:

AA01	410 MM BELÆGNING 200x200x60 mm belægningssten 50 mm afretningslag 300 mm komprimeret opfyld	BA01	450 MM TERRÆNDÆK 150 mm beton iht. ING 150 mm polystyren 150 mm polystyren
AB02	500 MM FUNDAMENT 10 mm vandtæt sokkelpuds incl. Berapning 100 mm letklinkeblok 220 mm polystyren 180 mm Betonskafte iht. ING.	BA02	50 MM SIIDELAG 50 mm slidelag, udføres vådt i vådt med svumming. Svumming (Placering af køerskinner for reoler iht. Leverandør) Terrændæk iht .ING.
AD01	528 MM YDERVÆG 108 mm teglsten 20 mm ventilationsspalte 220 mm isolering 180 mm betonbagmur iht. ING	BC01	320 MM BETONDÆK 320 mm betondæk Betondæk iht. ING
AD04	100 MM YDERVÆG 100x190 mm letklinkeblok	BF01	8 MM GULVKONSTRUKTION 2-3 mm linoleum 3-5 mm spartellag
AE01	TAGKONSTRUKTION 2 Lag tagpapdækning Kileisolering, fald 1:40 og 1:100 i kasserende 300 mm isolering (Gennemsnittykkelse 460 mm) Tagpapdækning som dampspærre	BG02	LOFTKONSTUKTION - NEDSÆNKET Nedhængte skjulte T-Skinner Akustikplader 600x600x25 mm Hvid, Ultrafin m. lille affasede kant Afslutning langs væg m. skyggekantprofil

Rev	Dato	Rettelser	Kontrol	Godkendt
-----	------	-----------	---------	----------



Arsenalvej 55 DK-9800 Hjørring Tlf.: 728 13000 E-mail: fes@mil.dk

FLYVESTATION KARUP		UKLASSIFICERET	
ARKIVBYGNING			
SNIT A-A		Etab. nr.:	721
SNIT		Bygn.-/Anlægsnr.:	452
Project Status		721-452F-6	
Tegnet: EMW	Kontrol:	Godk.:	Mål: 1:5
Modelfiler:	721-452F-A	Dato: 09.12.2019	Klassifikation: UKL
Tegningsfiler:		Produktionsplannr.:	
●		Sag:	
○		Sag:	
○		Sag:	
○		Sag:	