


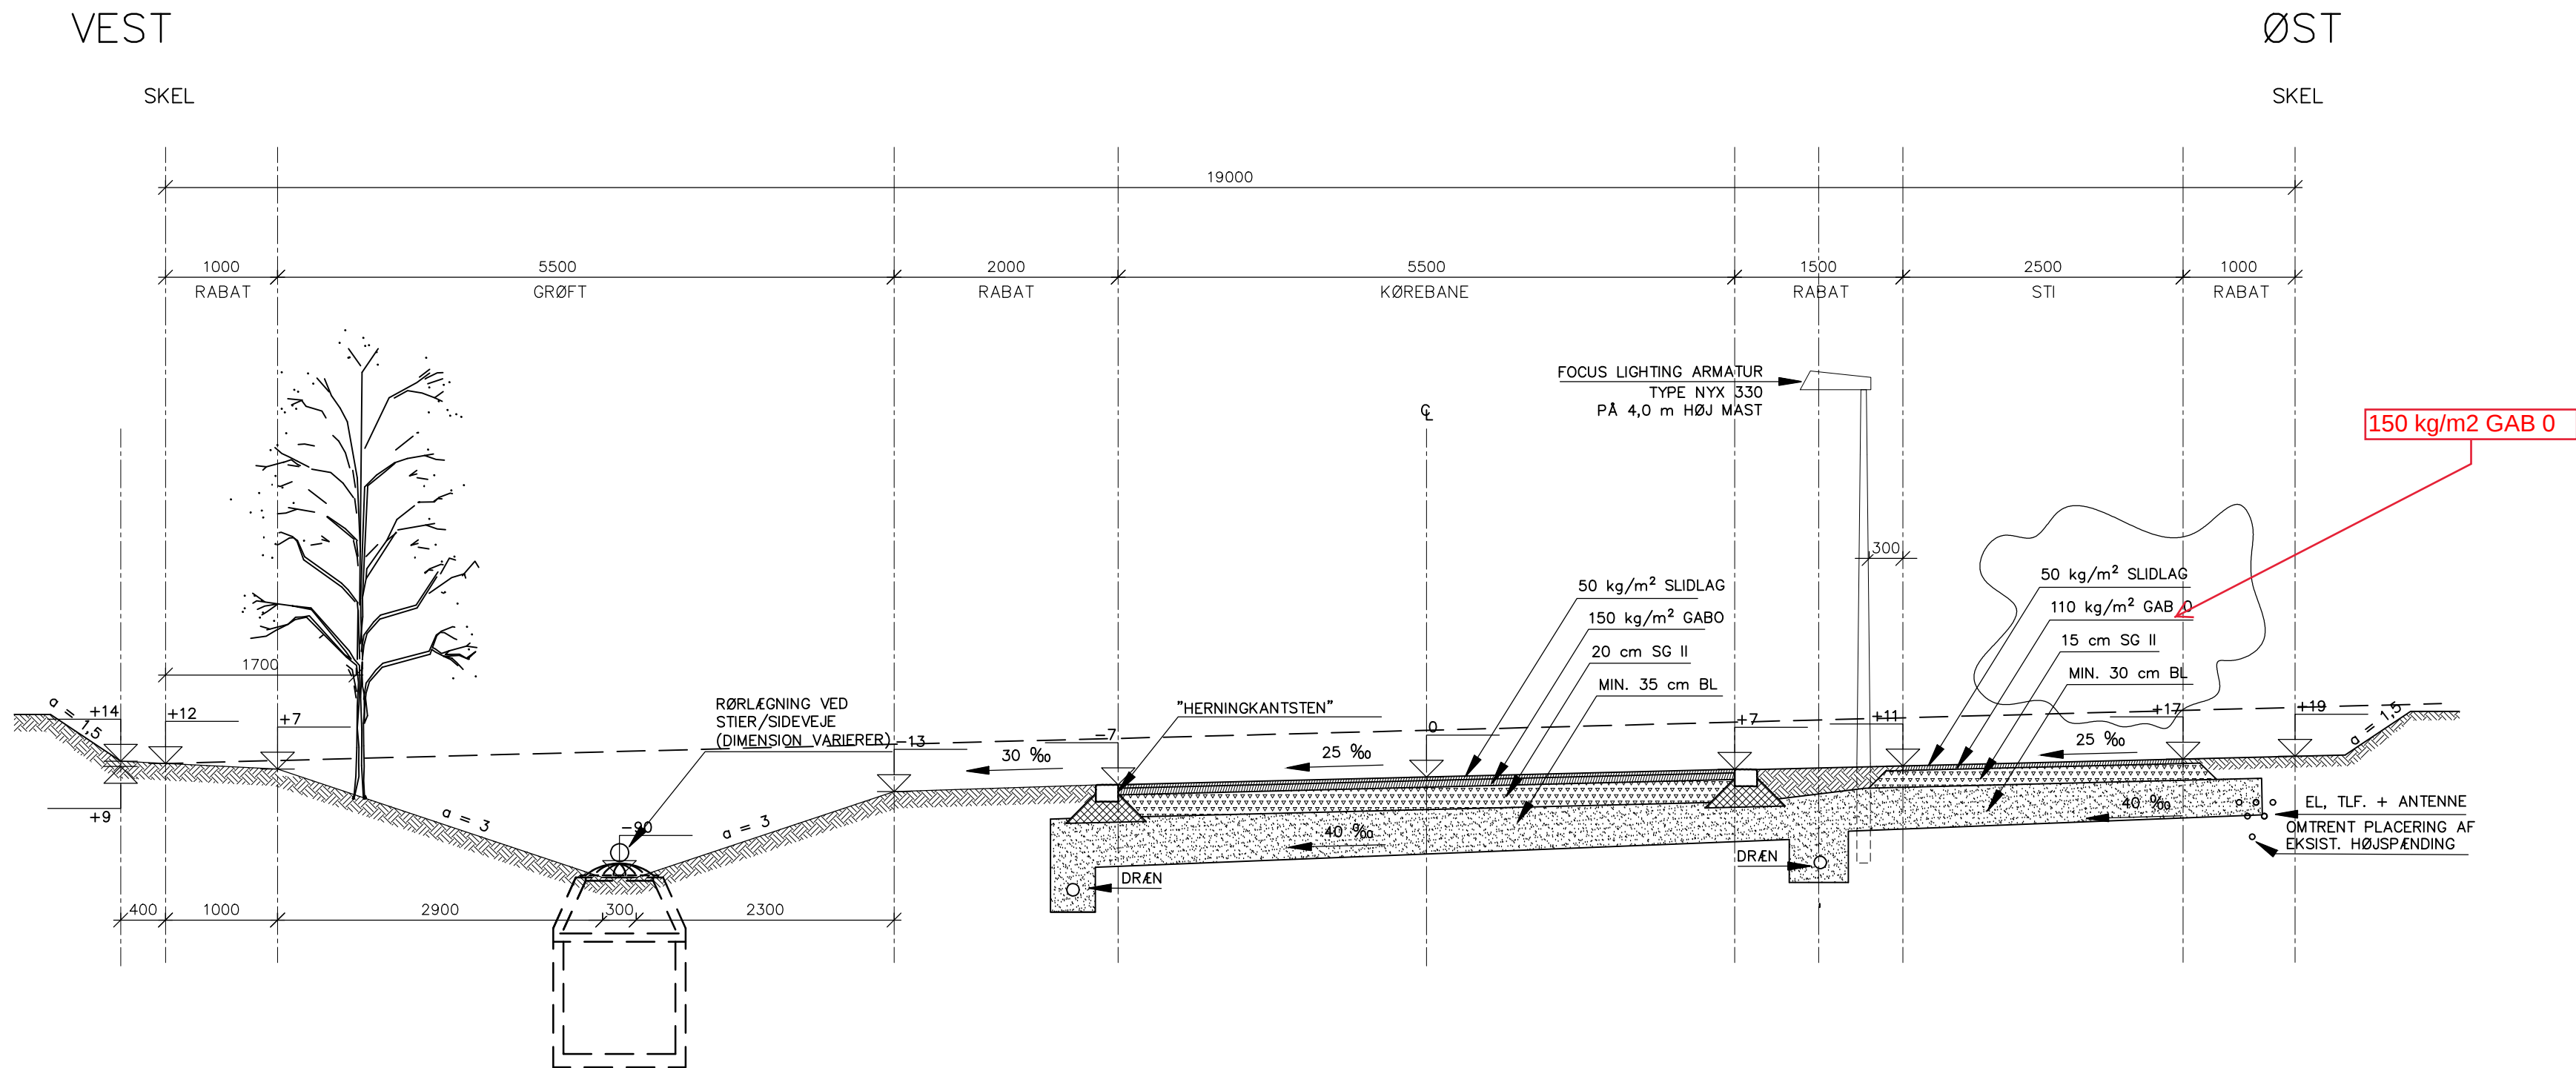

NOTE:
KOTER ER cm OG RELATIVE.
UBENÆVNTE MÅL ER mm.

REV. B / INDGIRKLET / 11-07-2019 / SR

BYGGEMODNING HOLING, AFSNIT A

emne tegn. nr.

TVÆRPROFIL, LINDEBAKKEN ST. 80 - 260

3.026 B

sags nr. 11014 / 9451 mål 1:50 dato 03.10.2018 tegn.af RTT / SR godk. SR



Rådhuset
Torvet
DK-7400 Herning

Kontakt
Telefon +45 97 28 28 28
www.herning.dk



Ålykkevej 5
DK-7400 Herning

Kontakt
Telefon +45 99 99 22 99
www.herningvand.dk



AF Buildings Denmark
Herning: Viborgvej 1, DK-7400 Herning
Århus: Søren Frichs Vej 34 A, DK-8230 Åbyhøj

Telefon +45 97 22 11 33
www.afconsult.com/dk