


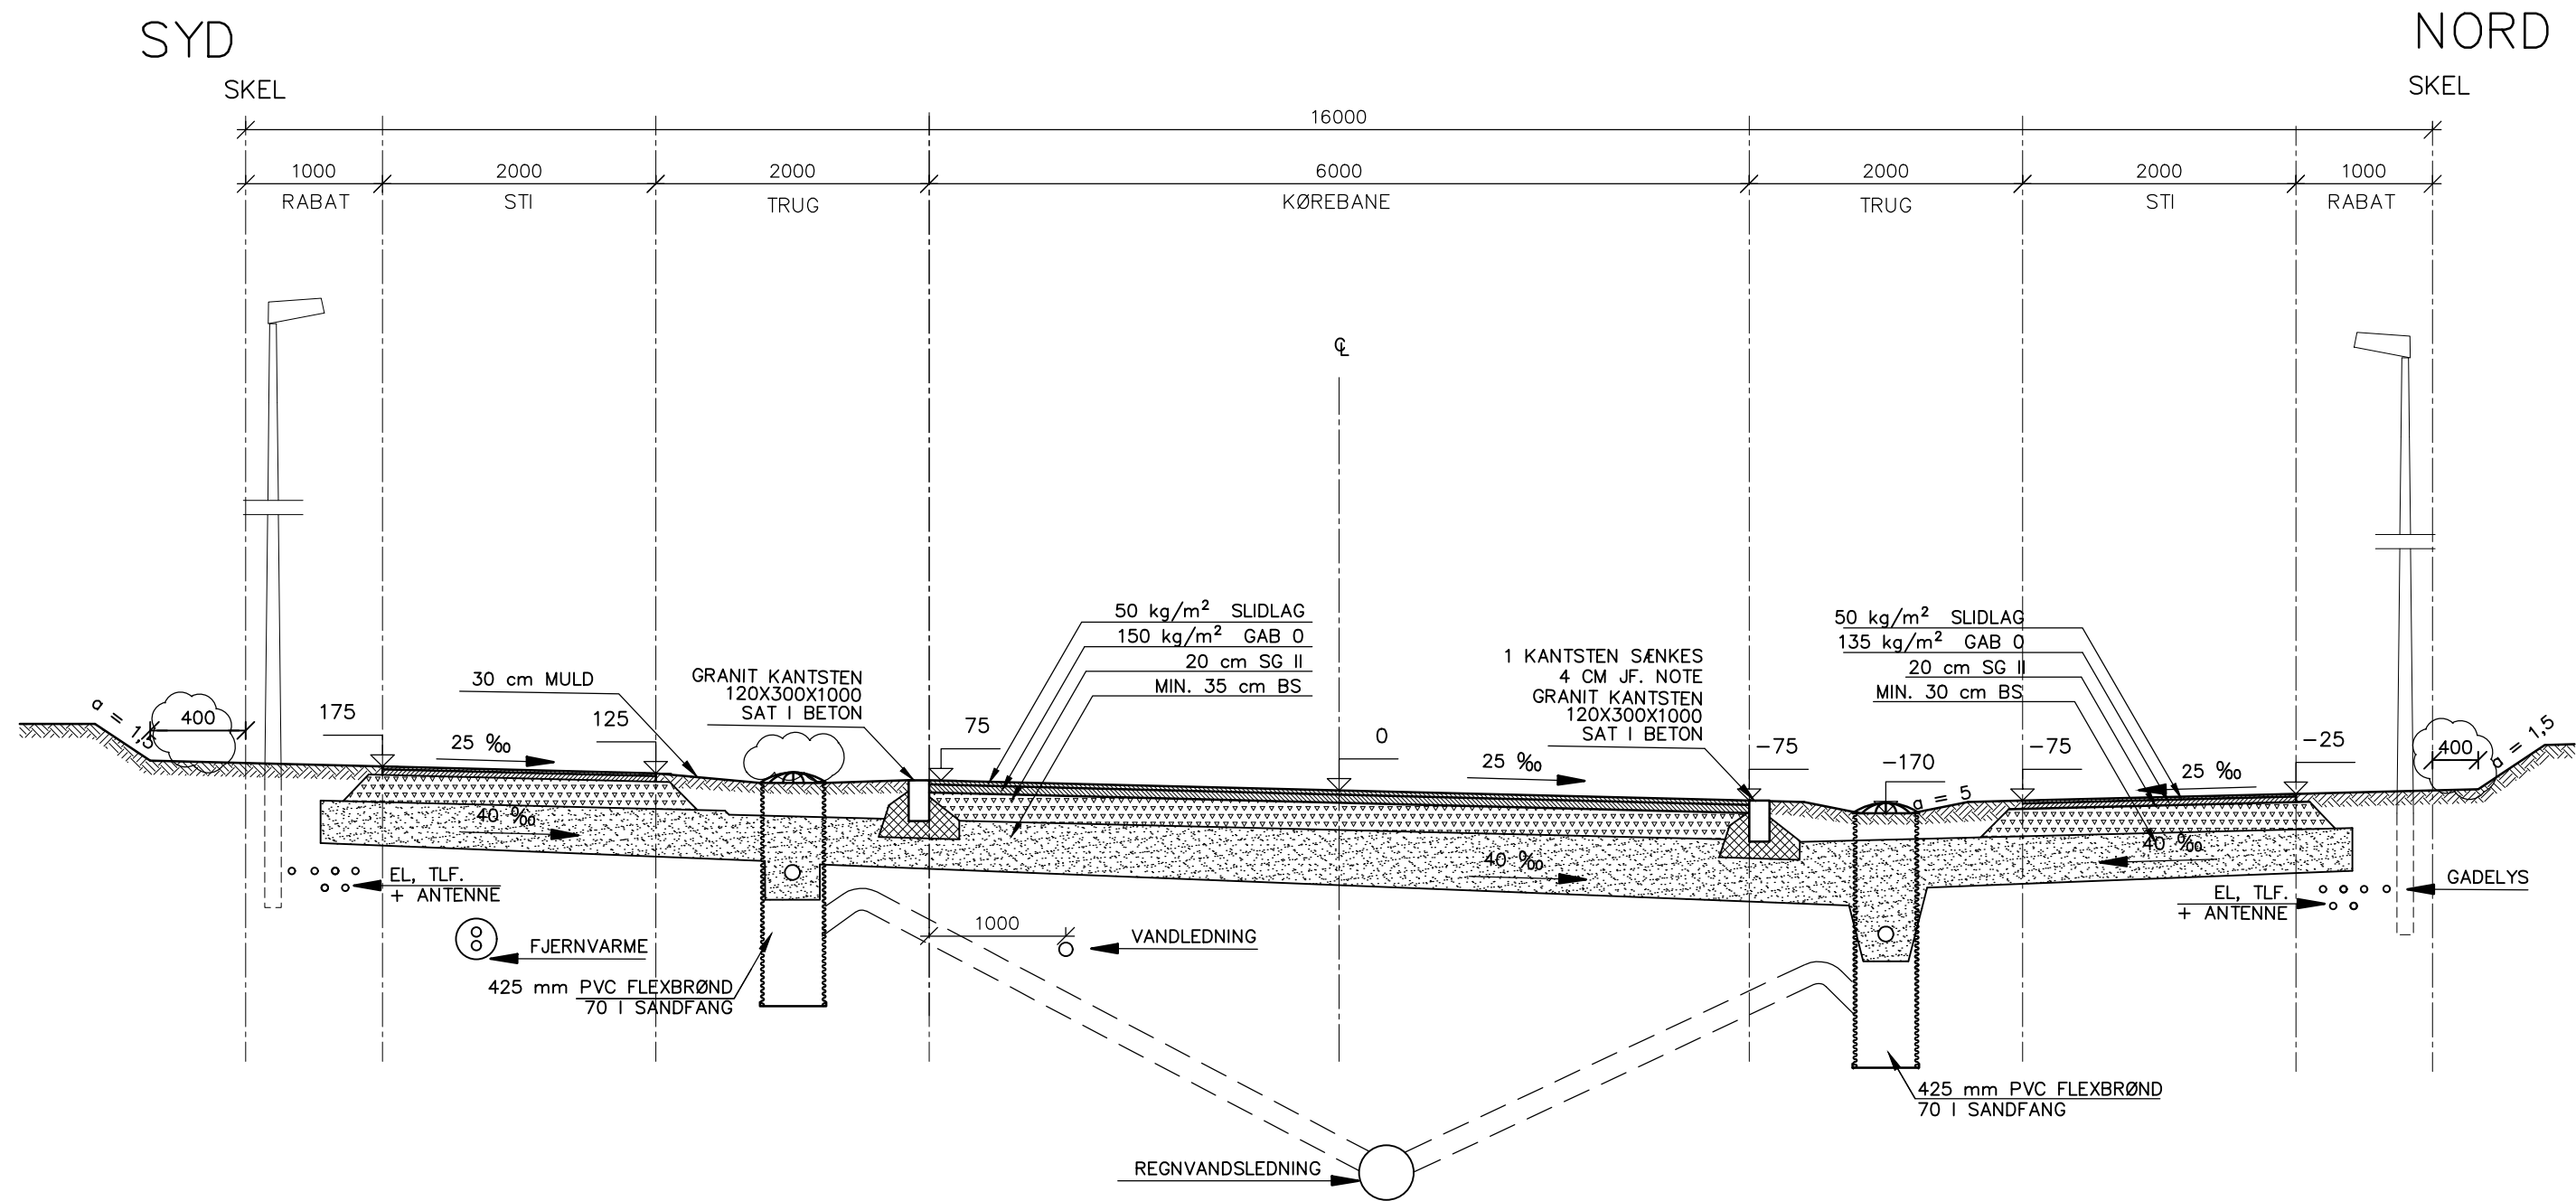


tegn. nr.

3.111C

NOTE:  
KOTER ER mm OG RELATIVE  
UBENÆVNTE MÅL ER mm.

EN KANTSTEN VED TRUG I NORD SIDE SÆNKES 4 CM I ST 30, 40, 70, 80, 95, 100, 110, 117  
SAMT 125, 150, 160, 170, 180, 190 OG 208

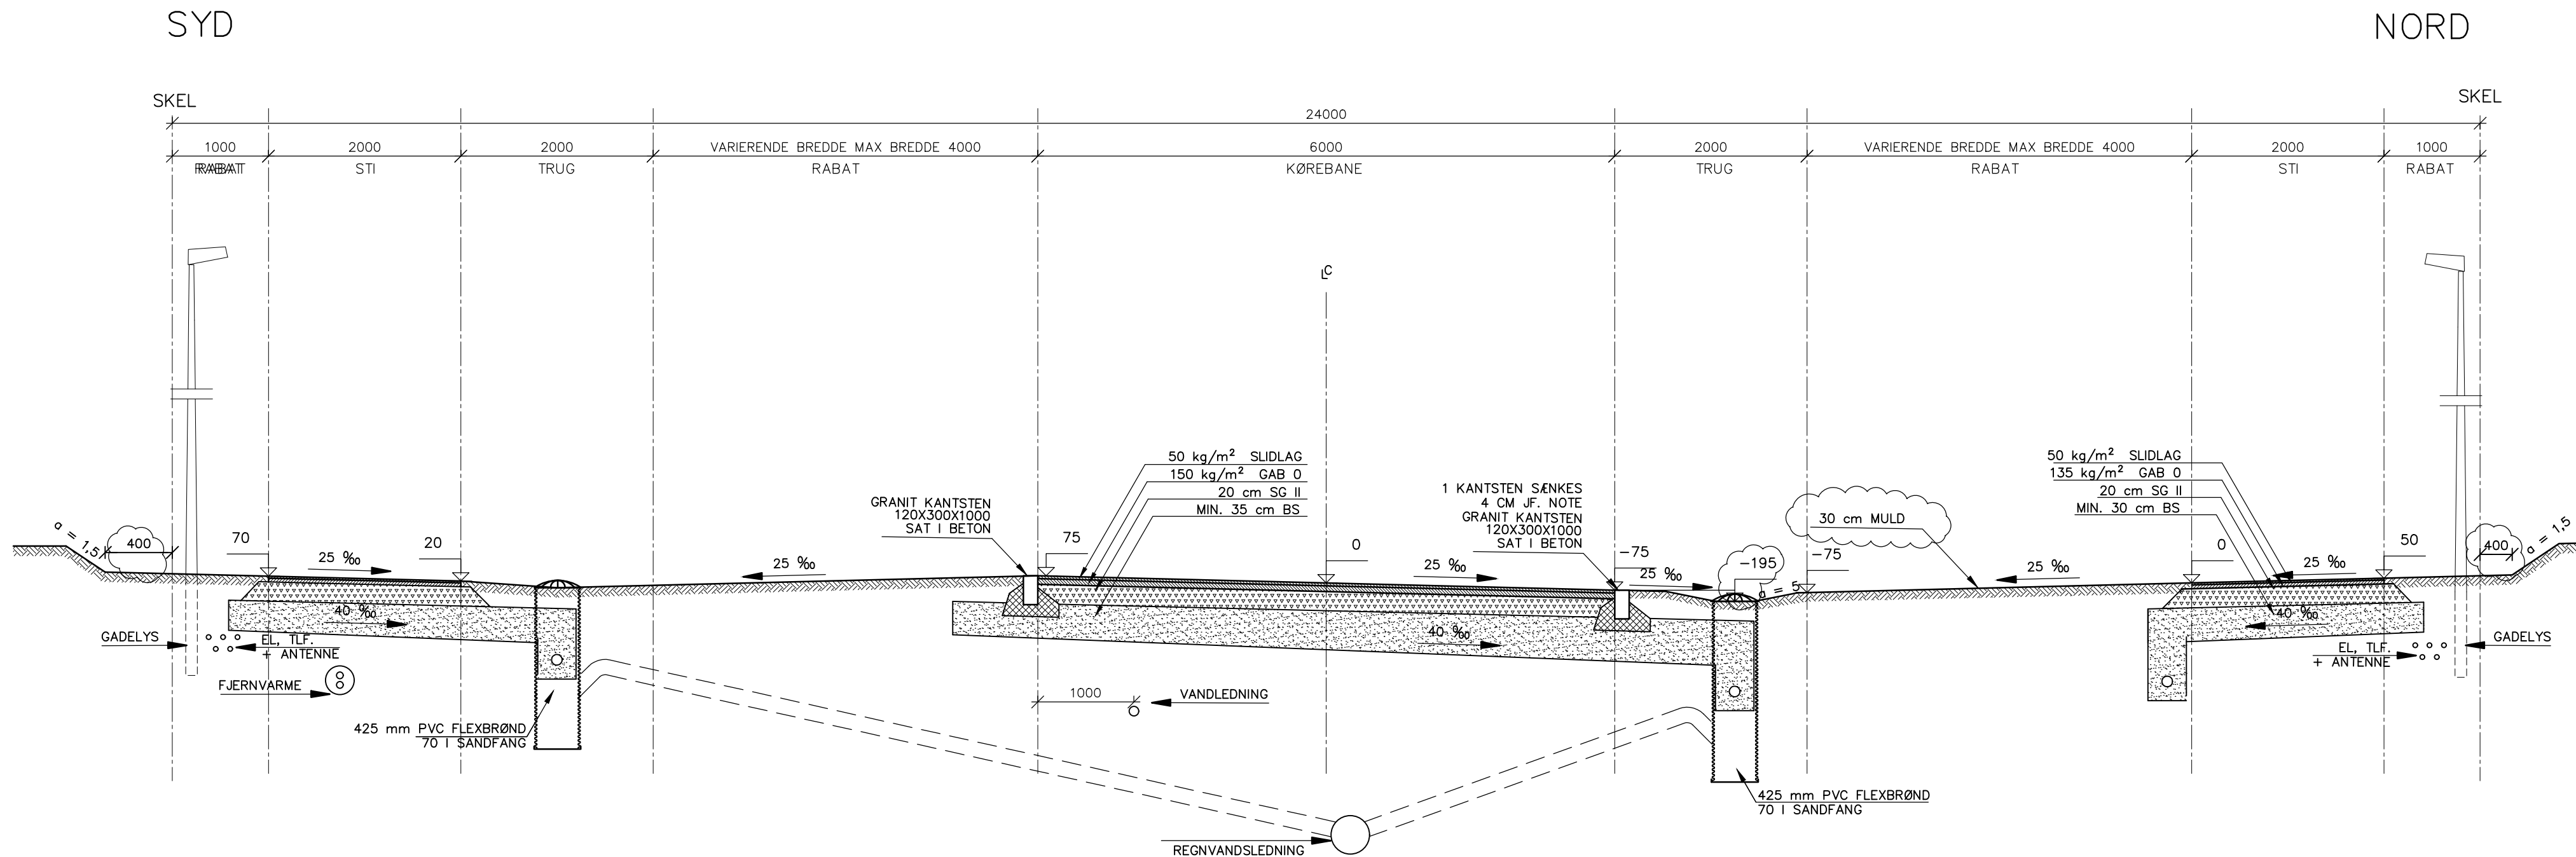

REV.: C / 05.07.2019 / MMB / INDCEKKE

## BYGGMODNING - LIND SYDØST

emne ØSTERLINDPARKEN

tegn. nr.

TVÆRPROFIL, STAMVEJ

3.111C

sage nr.

15115

mål

1:50

dato

10.04.2018

tegn.af

RMJ/SR

godk.

SR



Rådhuset  
Torvej  
DK-7400 Herning

Kontakt  
Telefon +45 97 28 28 28  
www.herning.dk



Alykkevej 5  
DK-7400 Herning

Kontakt  
Telefon +45 99 99 22 99  
www.herningvand.dk



AF Buildings Denmark  
Herning: Viborgvej 1, DK-7400 Herning  
Aarhus: Søren Frichs Vej 34 A, DK-8230 Åbyhøj

Telefon +45 97 22 11 33  
www.afconsult.com/dk

M:1511507\_TEGNINGER15115\_3111 Stamvej.dwg