




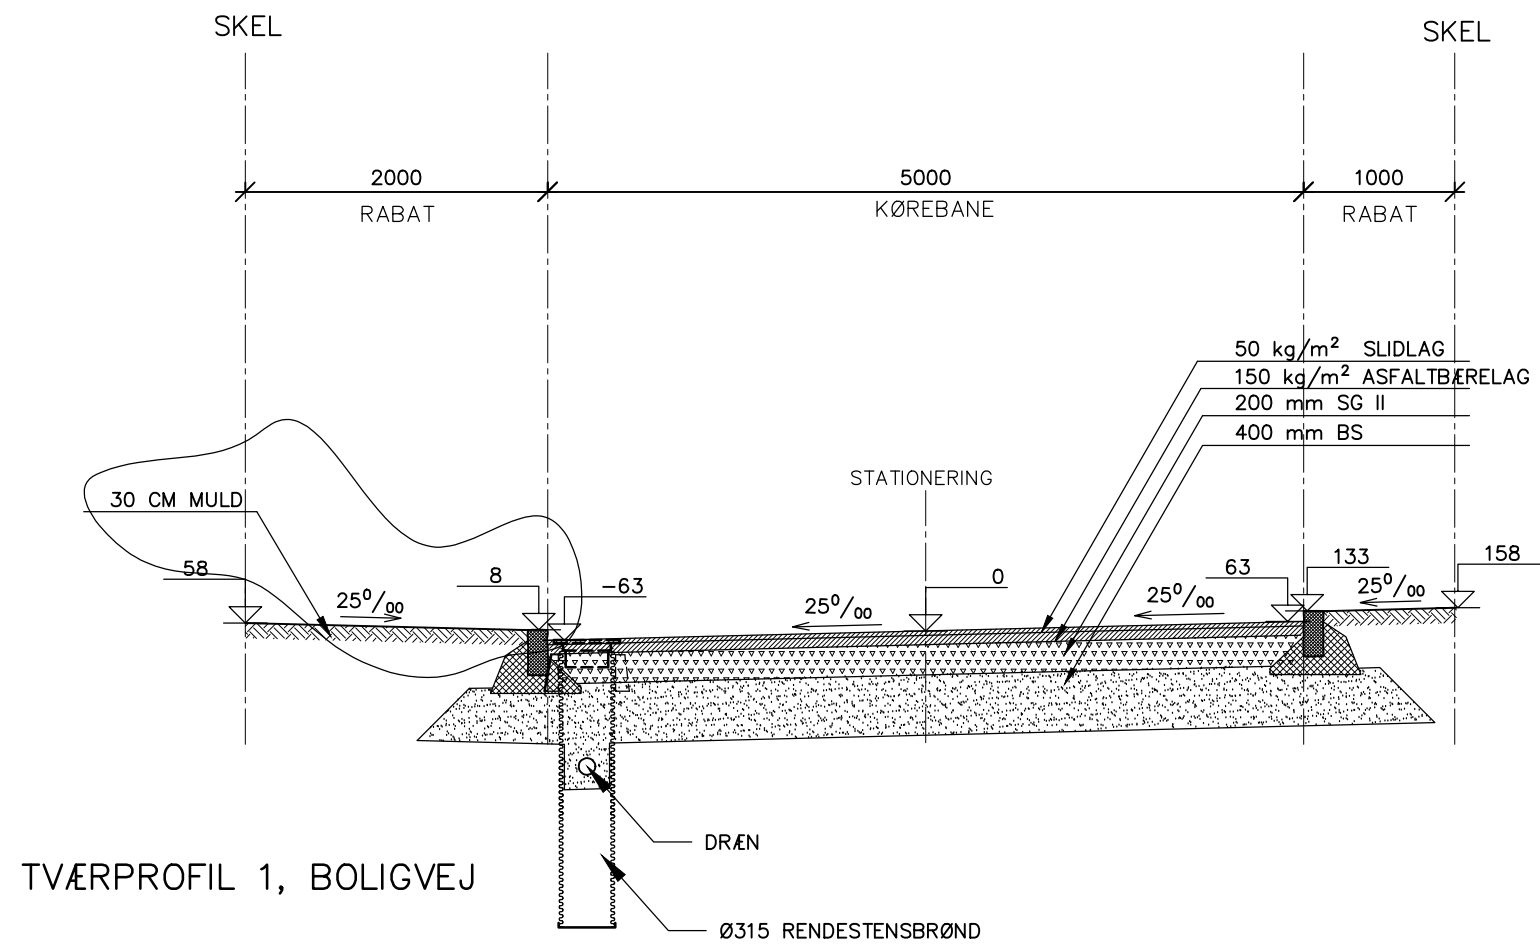


TVÆRPROFIL 1, BOLIGVEJ

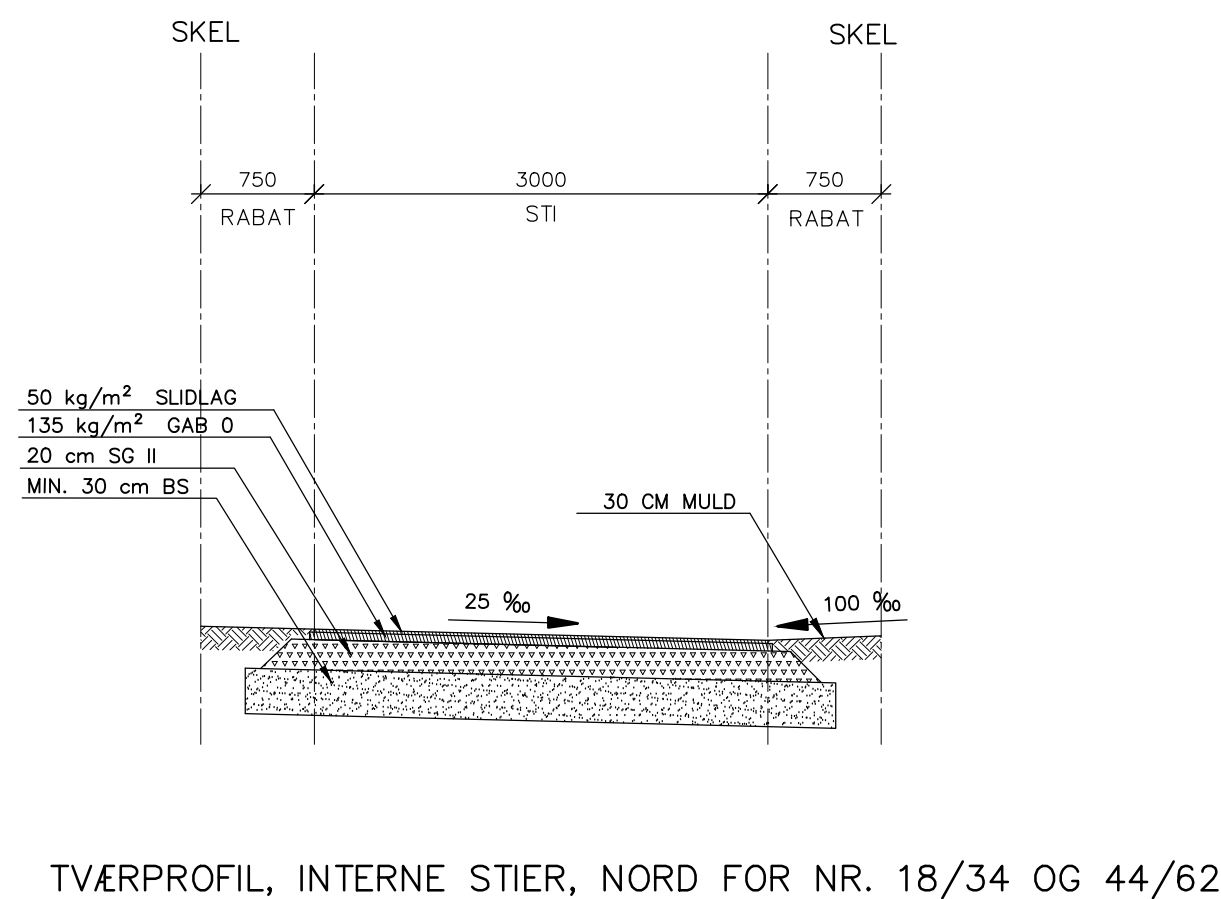

TVÆRPROFIL, INTERNE STIER, NORD FOR NR. 18/34 OG 44/62

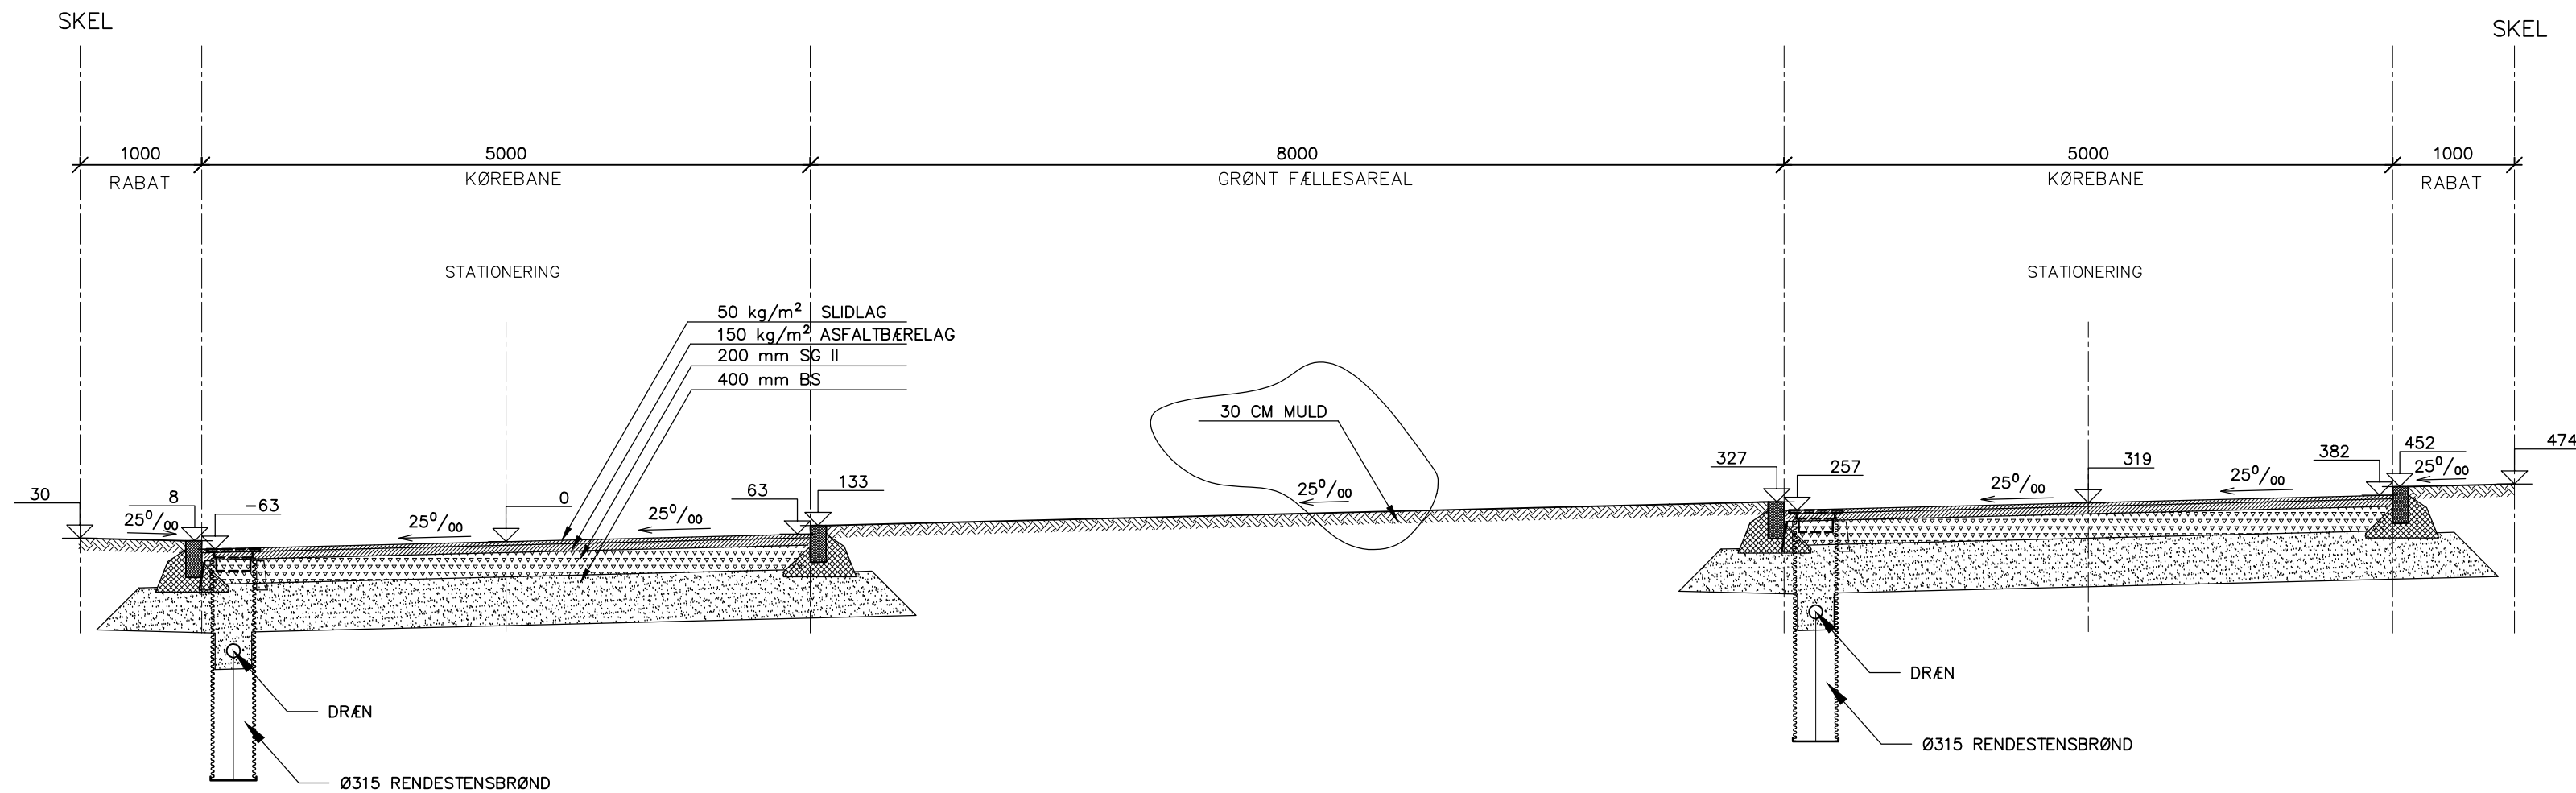

TVÆRPROFIL 2, BOLIGVEJ VEST

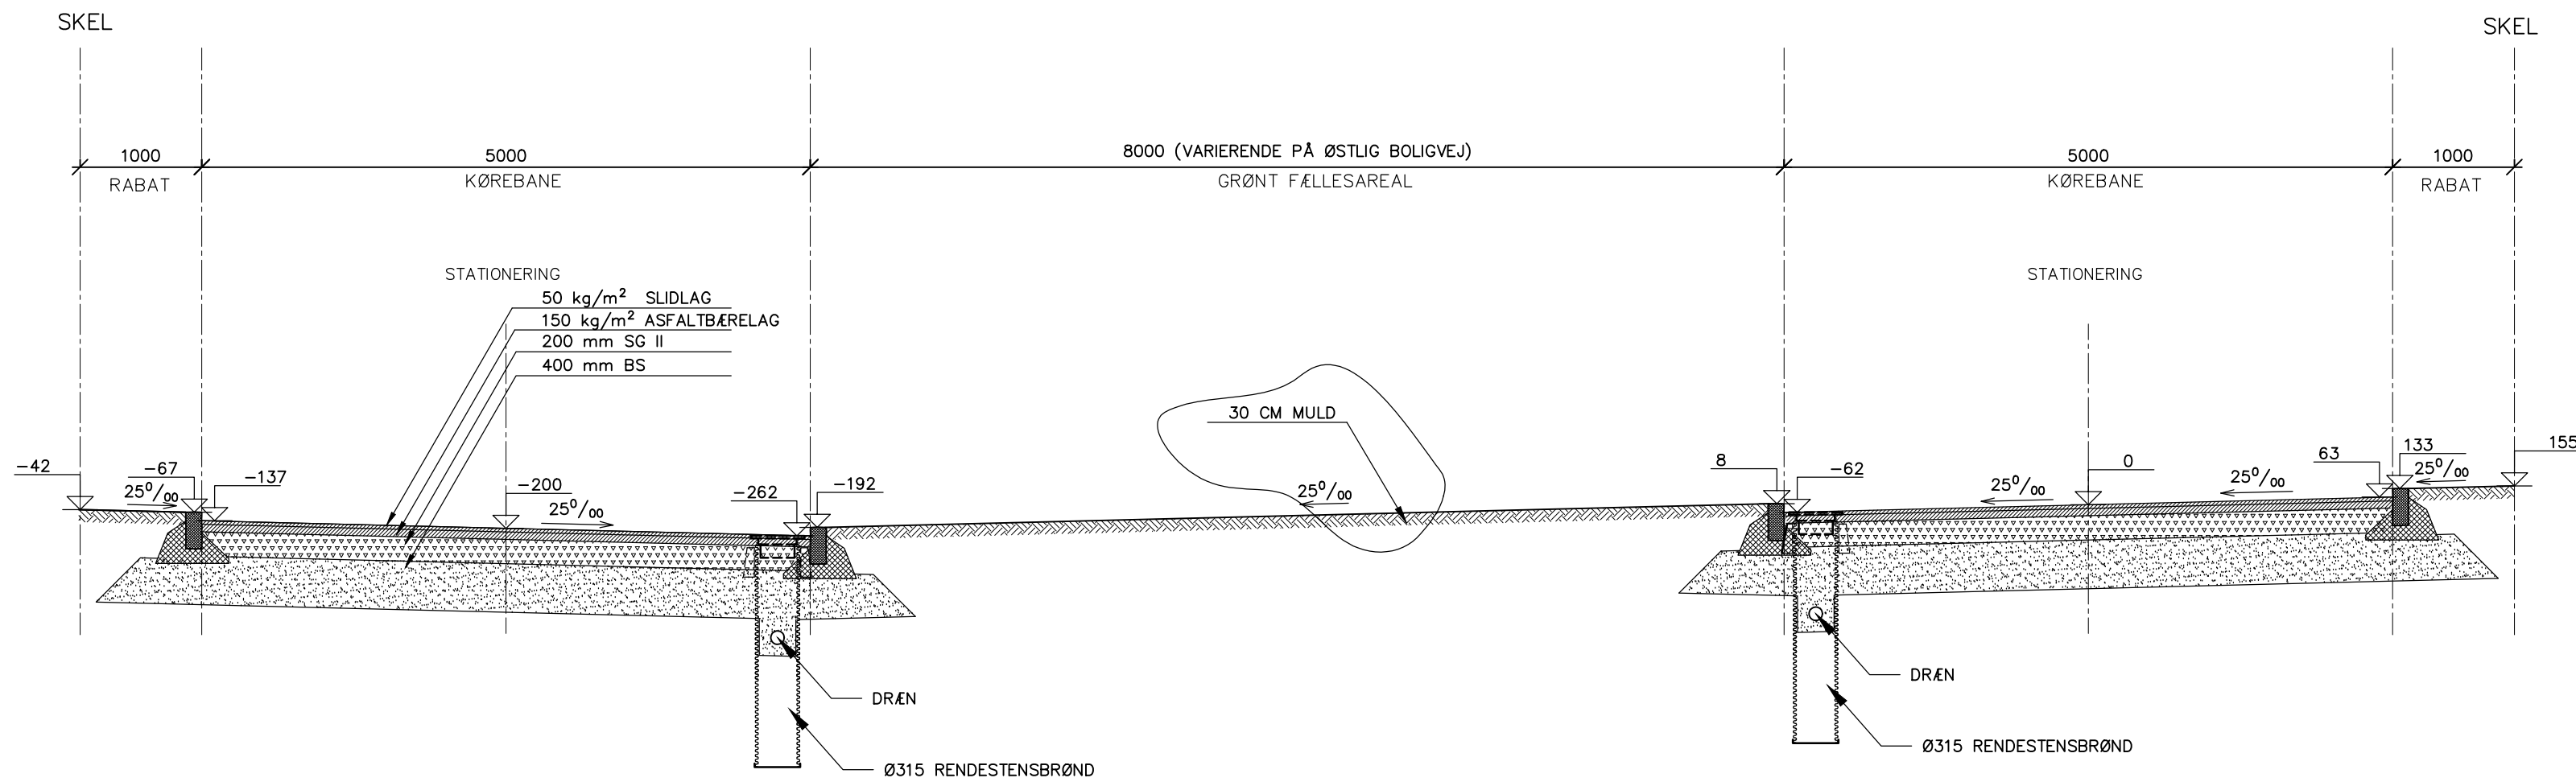

TVÆRPROFIL 3, BOLIGVEJ MIDT OG ØST

teg. nr.
3.121 B

NOTE:
KOTER ER cm OG RELATIVE.
UBENÆVNTE MÅL ER mm.

REV. B - 2019.07.05 - INDGIRKLET

BYGGEMODNING - LIND SYDØST

emne	ØSTERLINDPARKEN TVÆRPROFIL, BOLIGVEJE			teg. nr.	3.121 B
sage nr.	15115	mål	1:50	dato	10.04.2018
tegn.af	RMJ/SR	godk.	SR		
Herning Rådhuset Torvet DK-7400 Herning		Kontakt Telefon +45 97 28 28 28 www.herning.dk			
herningvand Alykkevej 5 DK-7400 Herning		Kontakt Telefon +45 99 99 22 99 www.herningvand.dk			
AF Buildings Denmark Herning: Aarhus:		Viborgvej 1, DK-7400 Herning Søren Frichs Vej 34 A, DK-8230 Åbyhøj		Telefon +45 97 22 11 33 www.afconsult.com/dk	

M:\15115\07_TEGNINGER\15115_3121 Boligveje.dwg