


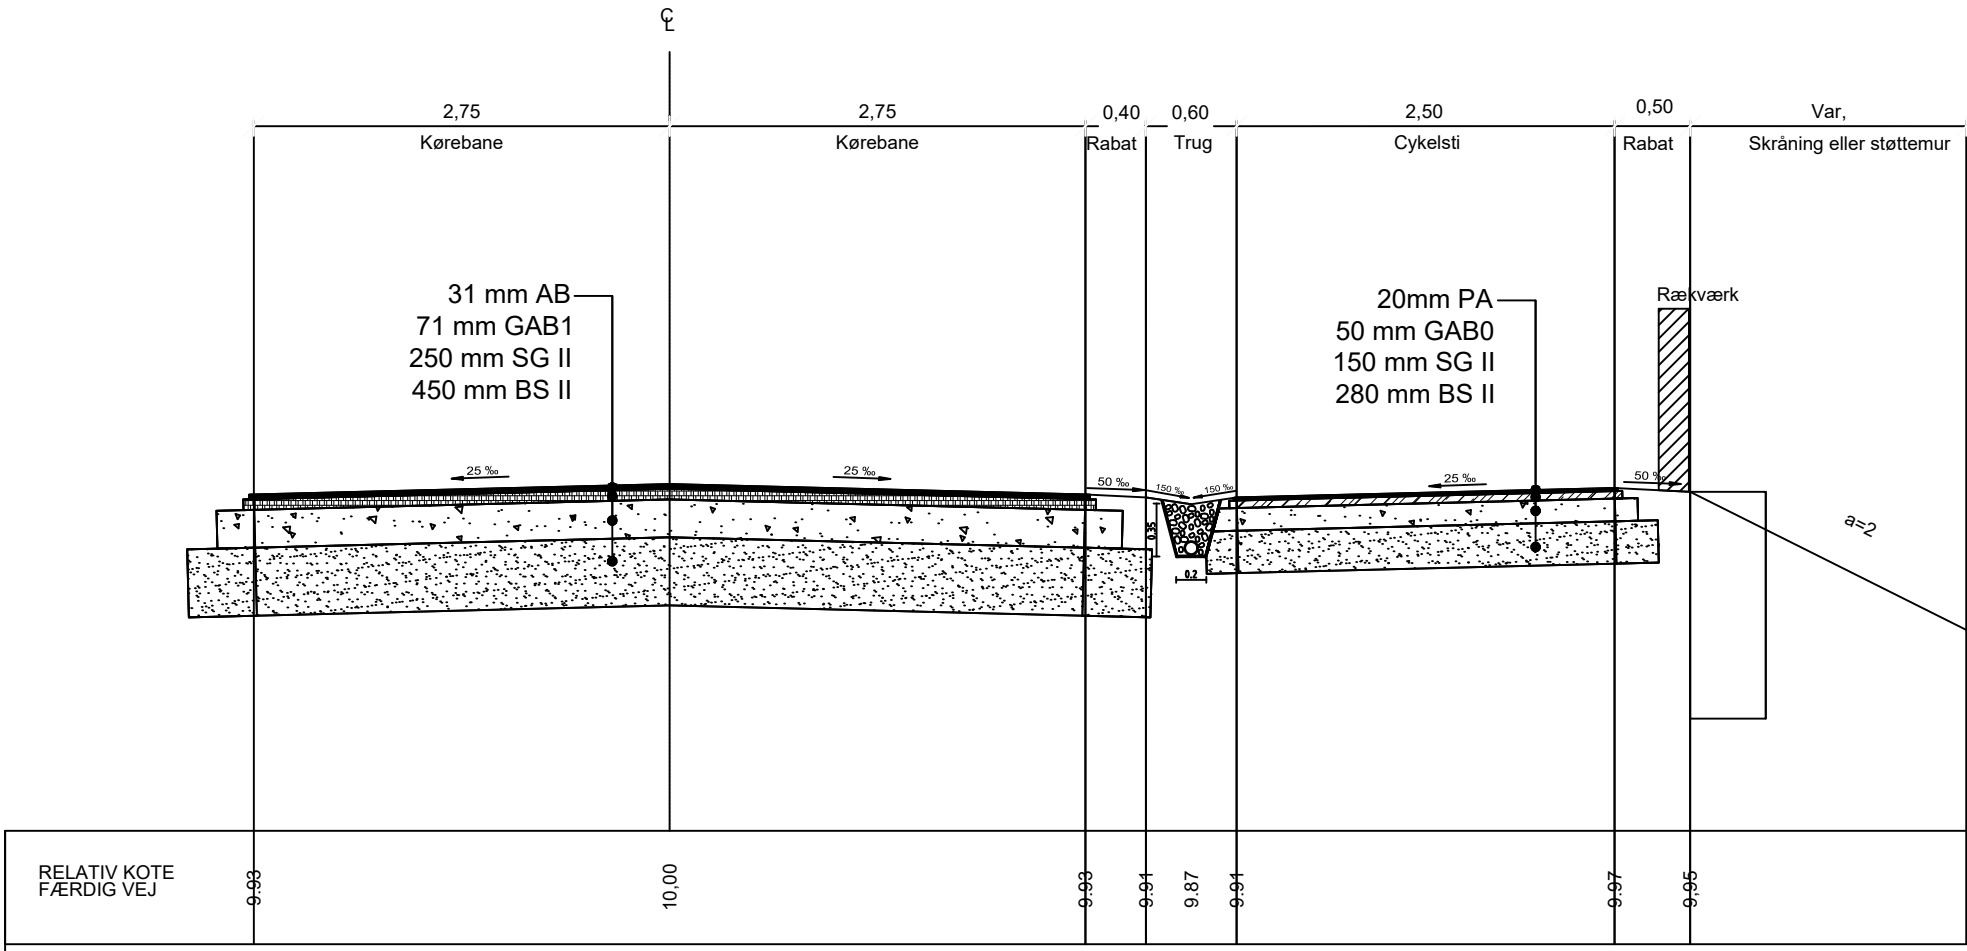

NOTE:
Koter er i meter i h.t. DVR 90
Ubenævnte mål er i meter

SIGNATUR:
_____ Projekttegning



 Rebild Kommune Plan, Byg og Vej Planlægning · Udvikling · Byg og Vedligehold		DATO/UNDERSKRIFT 13.02.2020 Marc Lund Nielsen			
Hanehøjvej					
Cykelsti og vejudvidelse Hanehøjvej i Skarping					
Tværsnit		FILNAVN			
EJERLAV Skarping By, Skarping		KOMMUNE Rebild	MÅL 1:50		TEGN. NR. Hanehøjvej-N4