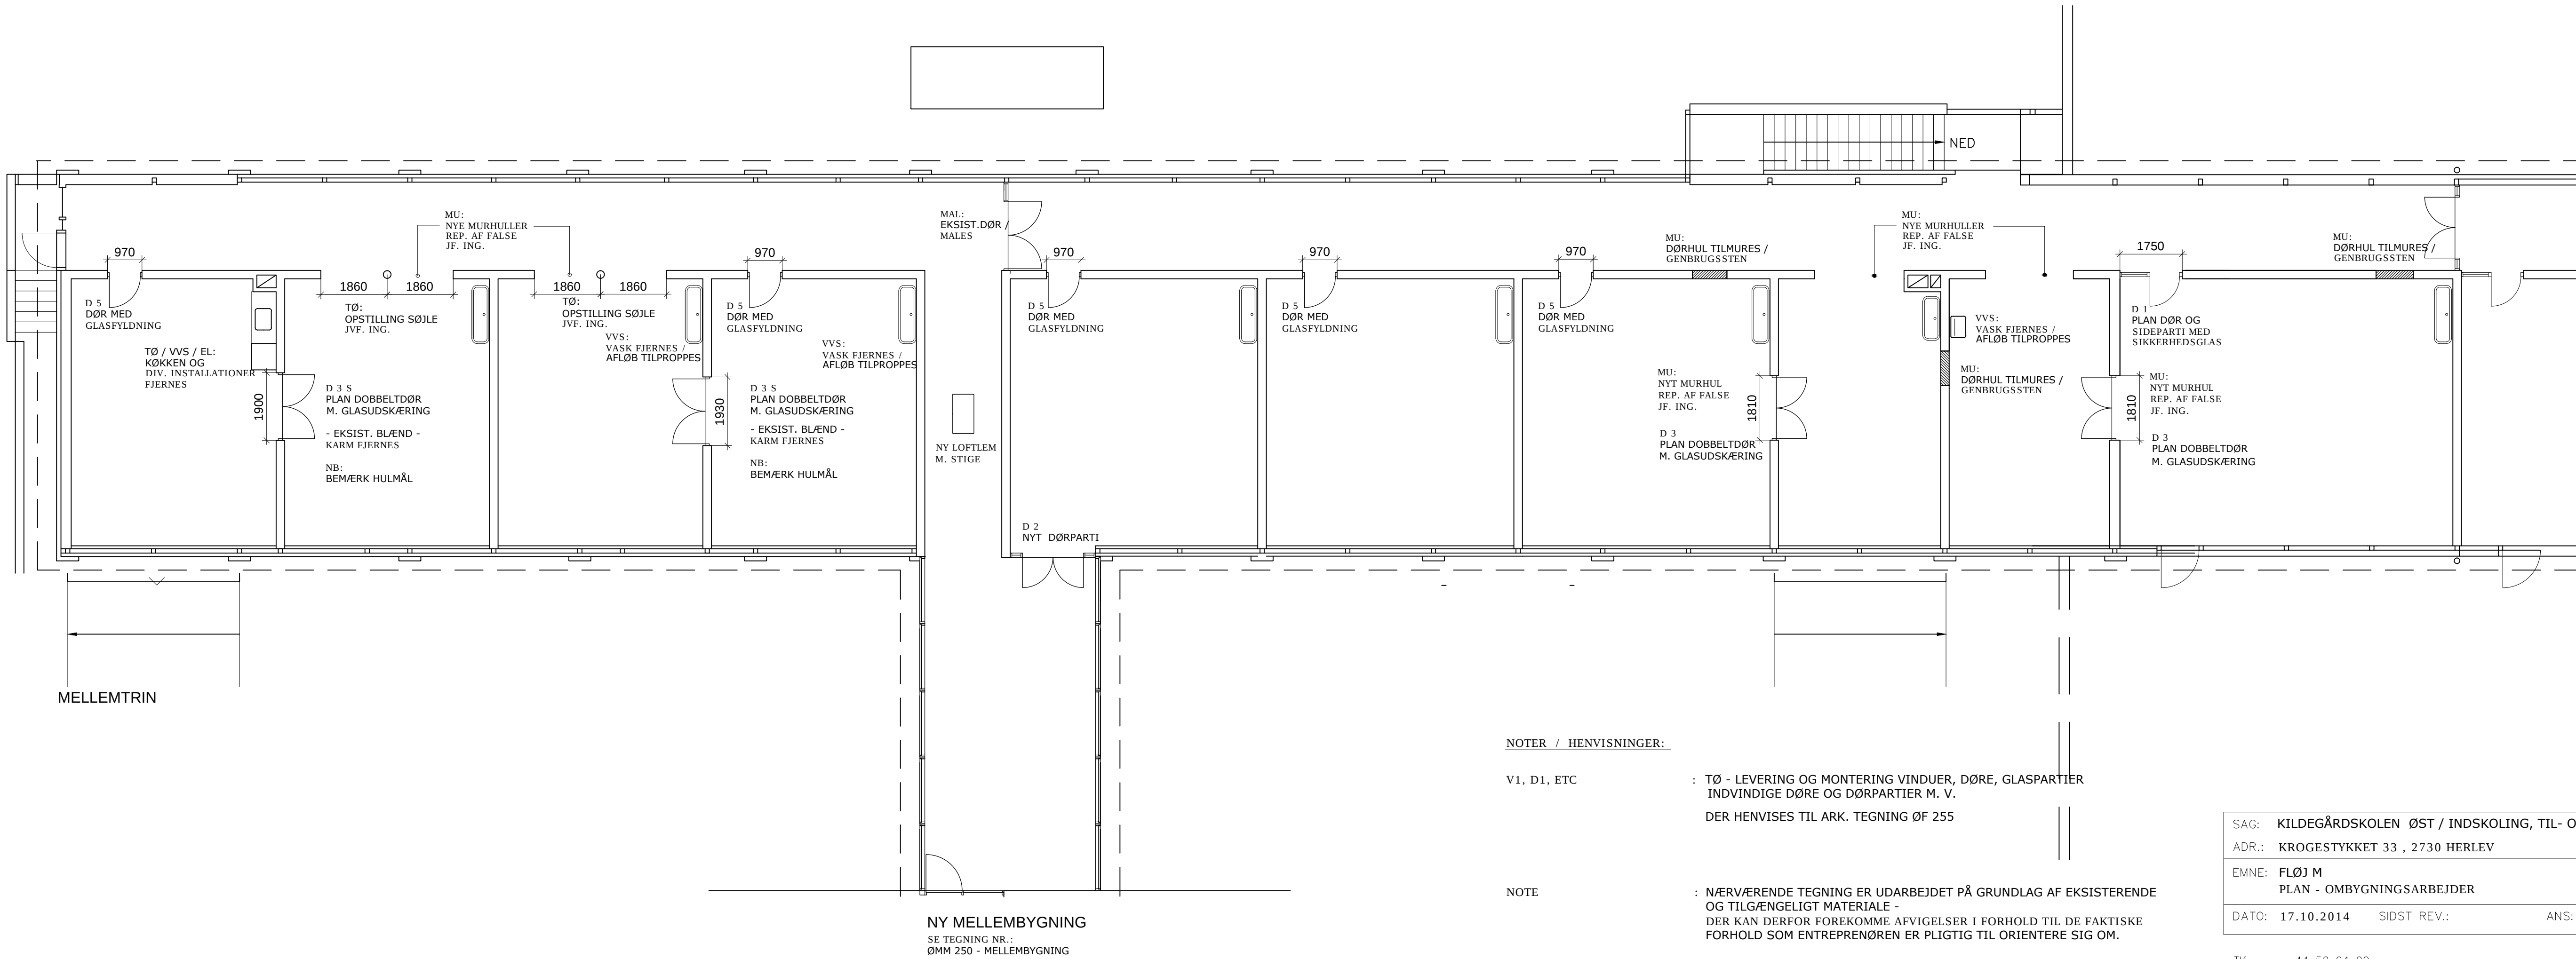


NOTER / HENVISNINGER:

V1, D1, ETC : TØ - LEVERING OG MONTERING VINDUER, DØRE, GLASPARTIER
INDVINDIGE DØRE OG DØRPARTIER M. V.
DER HENVISES TIL ARK. TEGNING ØF 255

NOTE : NÆRVÆRENDE TEGNING ER UDARBEJDET PÅ GRUNDLAG AF EKSISTERENDE
OG TILGÆNGELIGT MATERIALE -
DER KAN DERFOR FOREKOMME AFVIGELSER I FORHOLD TIL DE FAKTISKE
FORHOLD SOM ENTREPRENØREN ER PLIGTIG TIL ORIENTERE SIG OM.

SAG:	KILDEGÅRDSKOLEN ØST / INDSKOLING, TIL- OG OMBYGNING	SAGSNR:	
ADR.:	KROGESTYKKET 33 , 2730 HERLEV	ARKIV / EJD. NR.:	
EMNE:	FLØJ M PLAN - OMBYGNINGSARBEJDER	TEGN.NR.:	ØM 230
DATO:	17.10.2014	SIDST REV.:	ANS: HA
			MÅL: 1 : 100

Tlf. 44 52 64 00
Fax 44 91 38 39 E-post HENRIK.ALBRETSSEN@HERLEV.DK

Teknisk Forvaltning
Herlev Bygade 90
2730 Herlev