



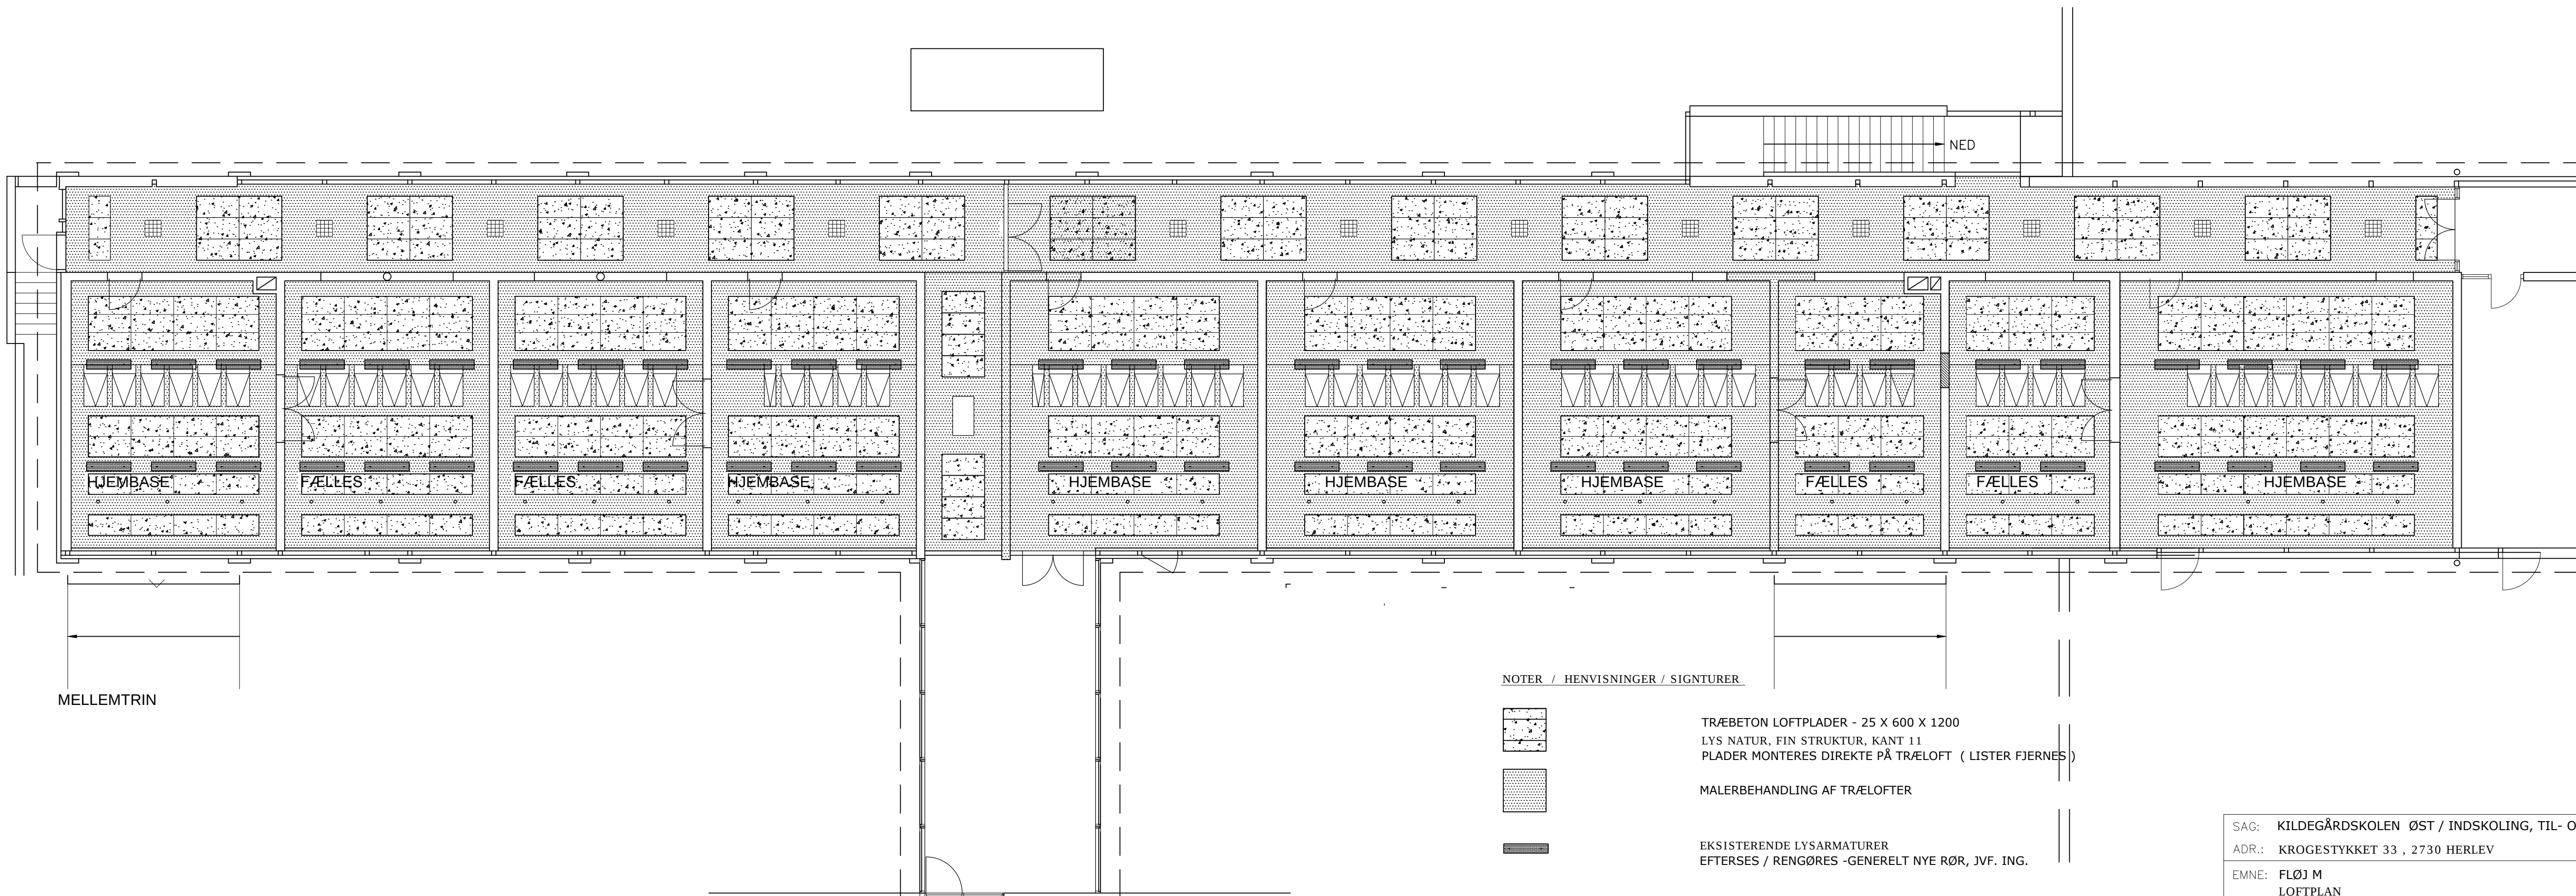


MELLEMTIN

NY MELLEMBYGNING
SE TEGNING NR.:
ØMM 250 - MELLEMBYGNING

NOTER / HENVISNINGER / SIGNATURER

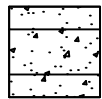

TRÆBETON LOFTPLADER - 25 X 600 X 1200
LYS NATUR, FIN STRUKTUR, KANT 11
PLADER MONTERES DIREKTE PÅ TRÆLOFT (LISTER FJERNES)

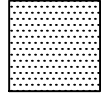


MALERBEHANDLING AF TRÆLOFTER



EKSISTERENDE LYSARMATURER
EFTERSES / RENGØRES -GENERELT NYE RØR, JVF. ING.

NOTE

: NÆRVÆRENDE TEGNING ER UDARBEJDET PÅ GRUNDLAG AF EKSISTERENDE OG TILGÆNGELIGT MATERIALE -
DER KAN DERFOR FOREKOMME AFVIGELSER I FORHOLD TIL DE FAKTISKE FORHOLD SOM ENTREPRENØREN ER PLOTTIGT TIL ORIENTERE SIG OM.

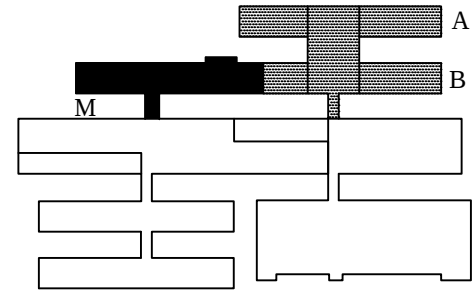

Herlev
Kommune

SAG: KILDEGÅRDSKOLEN ØST / INDSKOLING, TIL- OG OMBYGNING

ADR.: KROGESTYKKET 33 , 2730 HERLEV

EMNE: FLØJ M
LOFTPLAN

DATO: 17.10.2014

SIDST REV.:

ANS: HA

SAGSNR:

ARKIV / EJD. NR.:

TEGN.NR.:

ØM 235

MÅL: 1 : 100

Tlf. 44 52 64 00
Fax 44 91 38 39 E-post HENRIK.ALBRETSSEN@HERLEV.DK

Teknisk Forvaltning
Herlev Bygade 90
2730 Herlev