


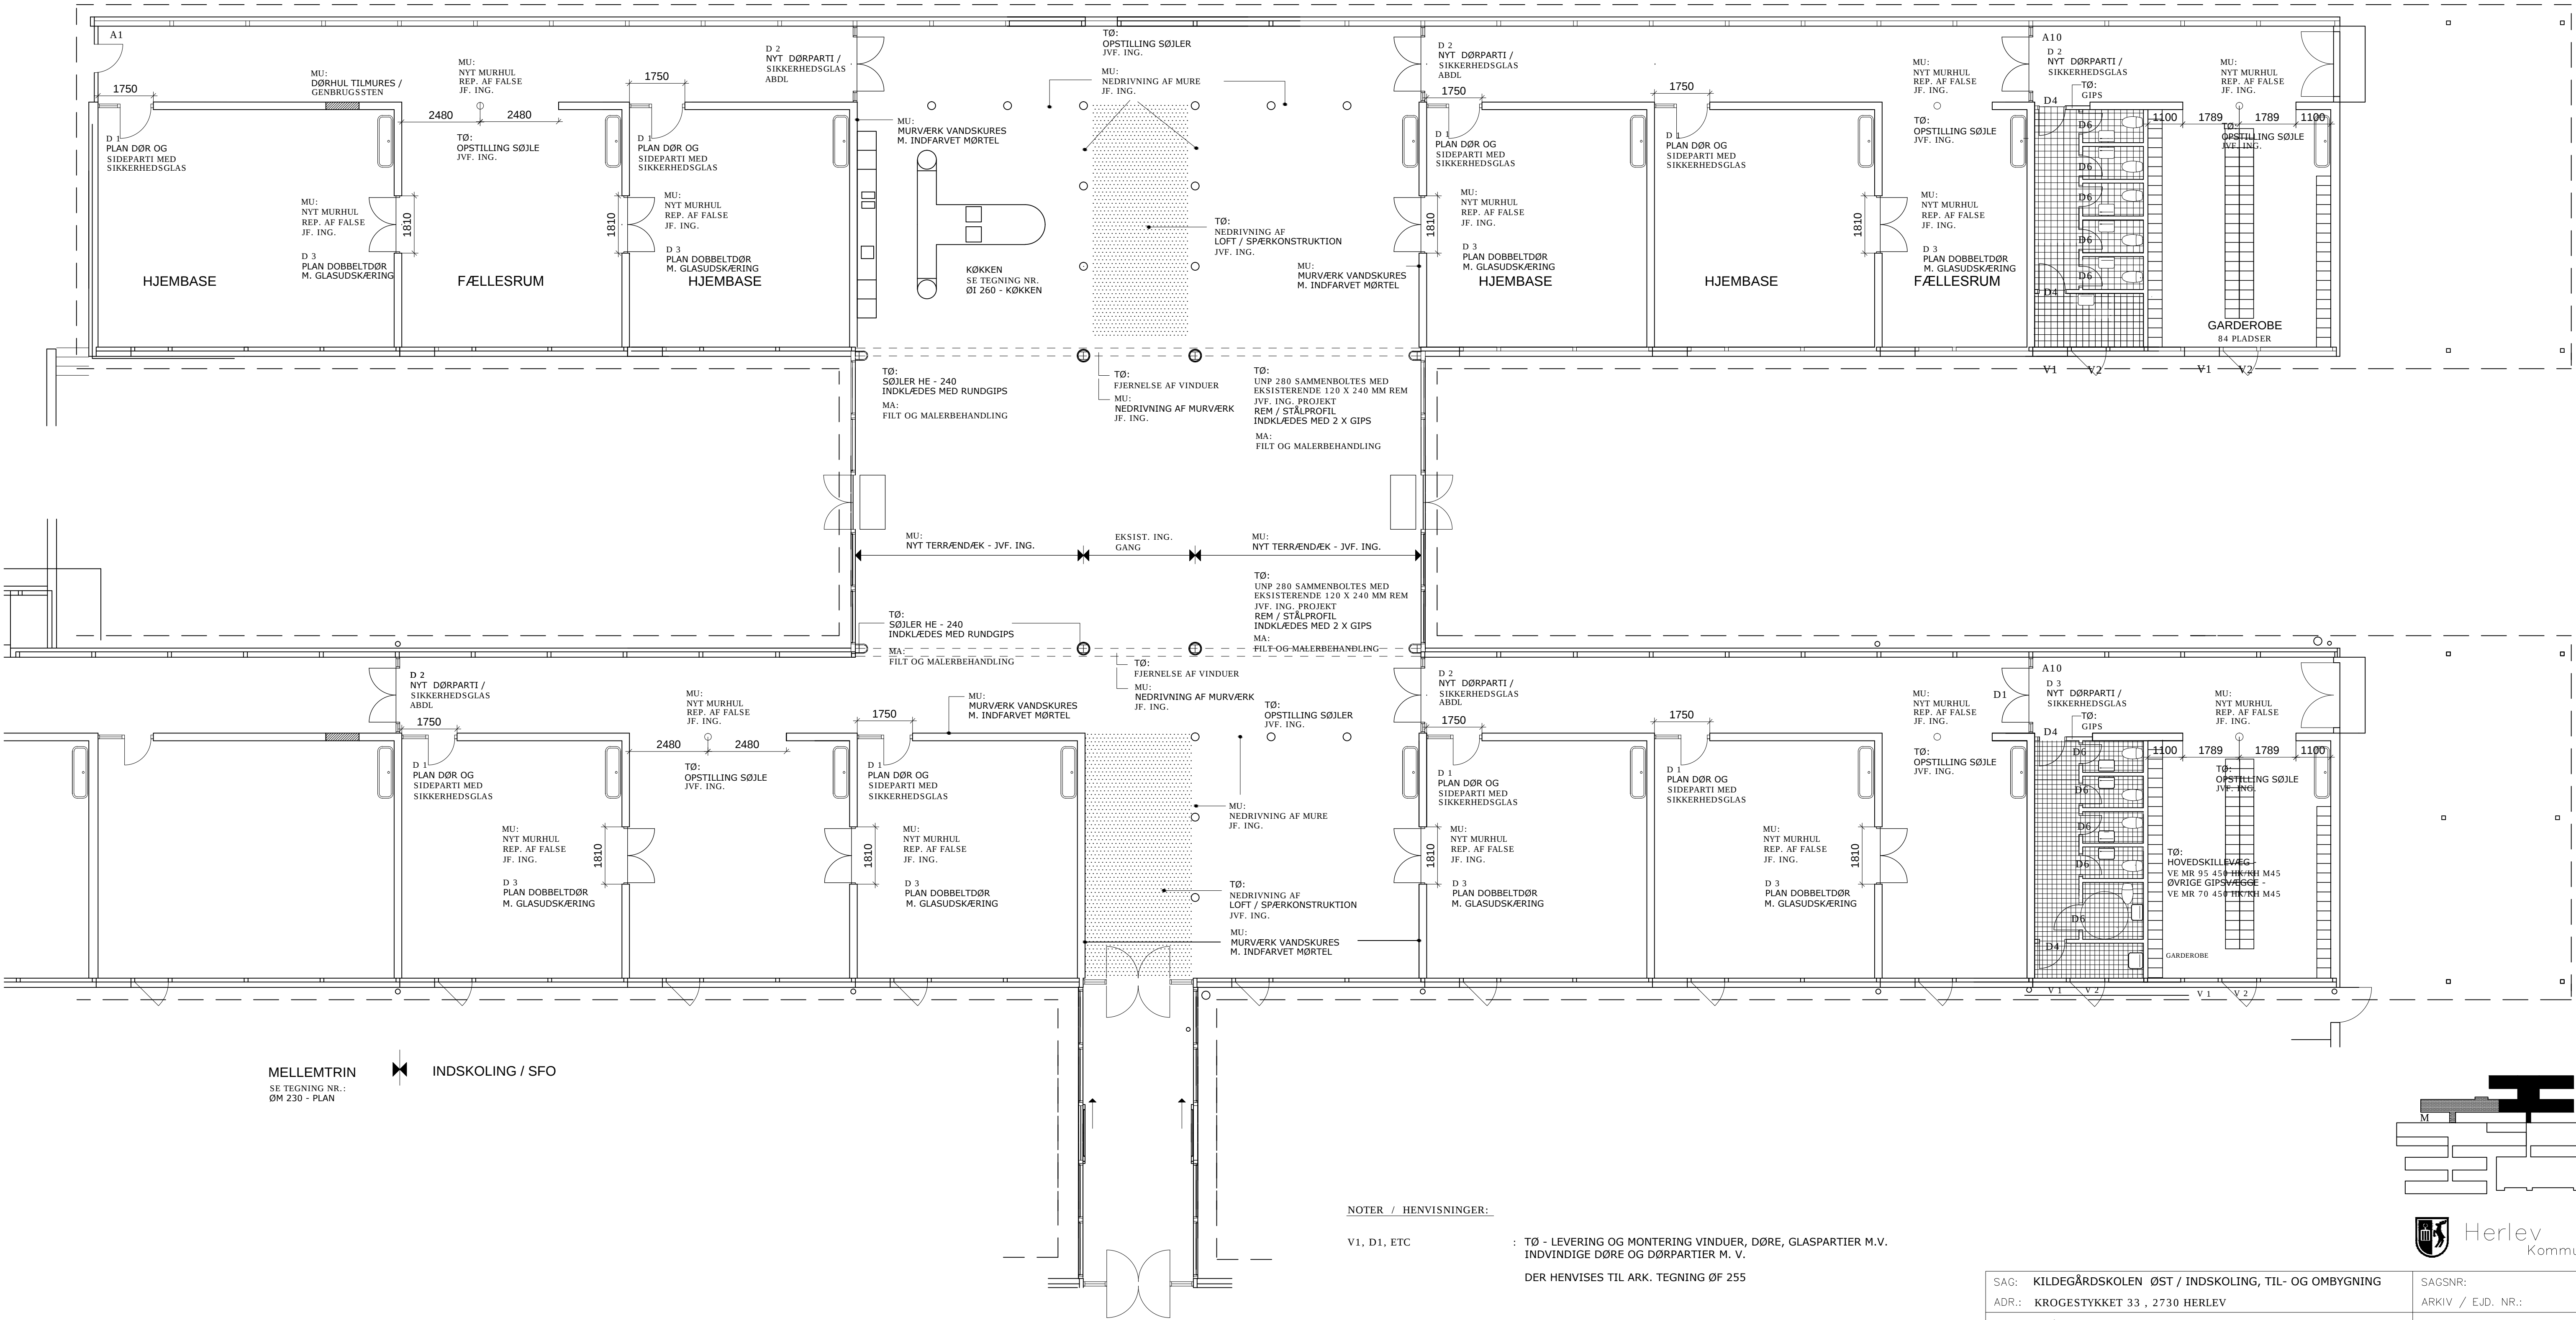

MELLEMRIN
SE TEGNING NR.:
ØM 230 - PLAN

INDSKOLING / SFO

NY MELLEMBYGNING
SE TEGNING NR.: ØMB 245


NOTER / HENVISNINGER:

V1, D1, ETC

: TØ - LEVERING OG MONTERING VINDUER, DØRE, GLASPARTIER M.V.
INDVINDIGE DØRE OG DØRPARTIER M. V.

DER HENVISES TIL ARK. TEGNING ØF 255

: NÆRVÆRENDE TEGNING ER UDARBEJDET PÅ GRUNDLAG AF EKSISTERENDE
OG TILGÆNGELIGT MATERIALE -
DER KAN DERFOR FOREKOMME AFVIGELSER I FORHOLD TIL DE FAKTISKE
FORHOLD SOM ENTREPRENØREN ER PLIGTIG TIL ORIENTERE SIG OM.

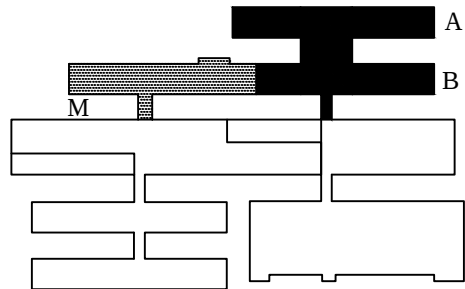

SAG: KILDEGÅRDSKOLEN ØST / INDSKOLING, TIL- OG OMBYGNING	SAGSNR:
ADR.: KROGESTYKKET 33 , 2730 HERLEV	ARKIV / EJD. NR.:
EMNE: FLØJ A - B OG INDSKOLINGSHUS PLAN - OMBYGNINGSARBEJDER	TEGN.NR.: ØAB 200
DATO: 17.10.2014	SIDST REV.: ANS: HA
MÅL: 1 : 100	

Tlf. 44 52 64 00
Fax 44 91 38 39 E-post HENRIK.ALBRETSEN@HERLEV.DK

Teknisk Forvaltning
Herlev Bygade 90
2730 Herlev