



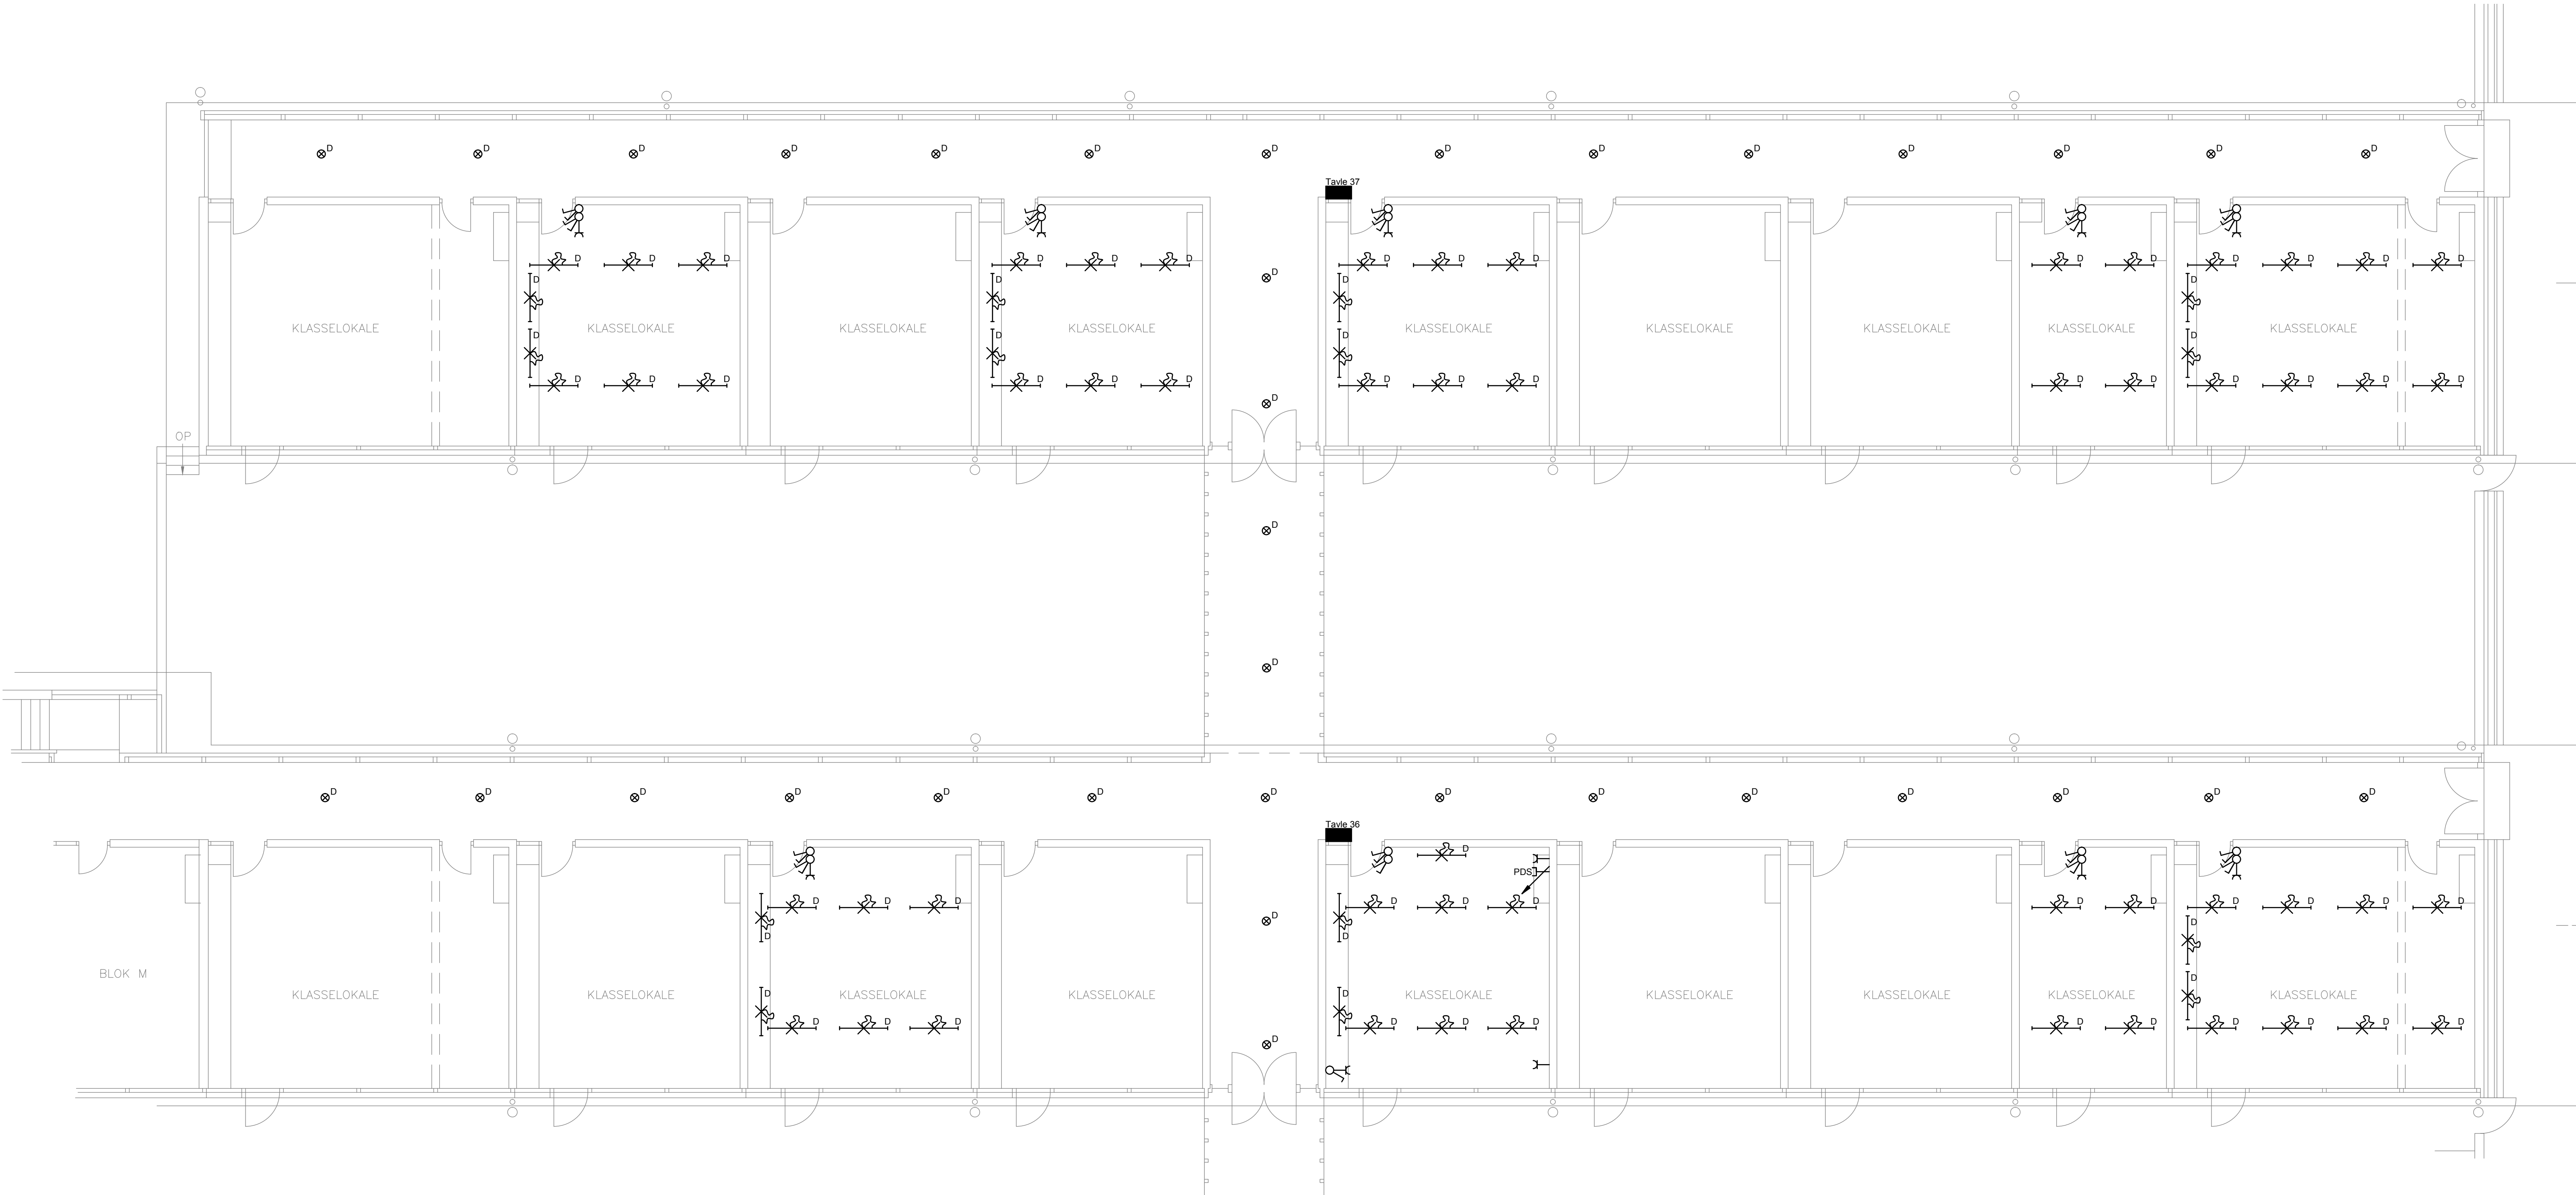

K07_H1_N01

- Signaturforklaring:**
- Tavle 24 Tavle der demonteres.
 - Tavle 36 Tavle der demonteres.
 - Tavle 37 Tavle der demonteres.
 - Lodret føringsvej/kabelbakke der demonteres.
 - 1 pol. afbryder der demonteres.
 - Afbryder der demonteres.
 - Stikkontakt der demonteres.
 - PDS PDS udtag der demonteres.
 - Nedhængt belysningsarmatur der demonteres.
 - Indbygningsarmatur der demonteres.

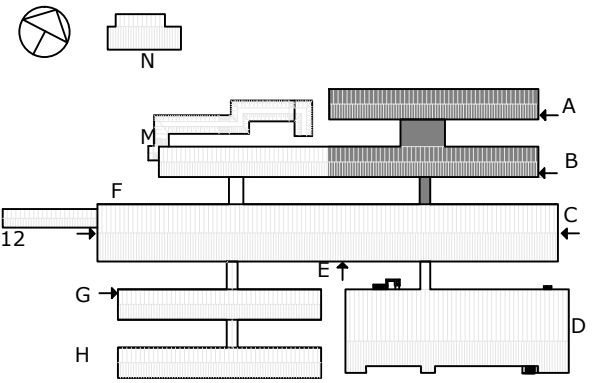

REV		SIGN	KS
KILDEGÅRDSKOLEN ØST - ETAPE 2			
SAG	Krogestykket 13, 2730 Herlev	SAG NR	14.106
EMNE	El-installationer - Blok A og B - Demonteres	MATR NR	5gg Hjortespring by Herlev sogn
MAL	1:100	DATO	17.10.2014
		SIGN	KJ/LV KS TJ
		TEGN NR	K07_H1_N01
□	JØRGEN NIELSEN - RÅDGIVENDE INGENIØRER A/S LILLE KONGENSGADE 34 1074 KØBENHAVN K	TLF	33 11 88 50
		MAIL	ing@jorgen-nielsen.dk
■	STRUNGE JENSEN A/S - RÅDGIVENDE INGENIØRER A/S SOLRØD CENTER 29, 2.SAL 2680 SOLRØD STRAND	TLF	56 14 10 30
		MAIL	ingenioer@strunge.dk