


M

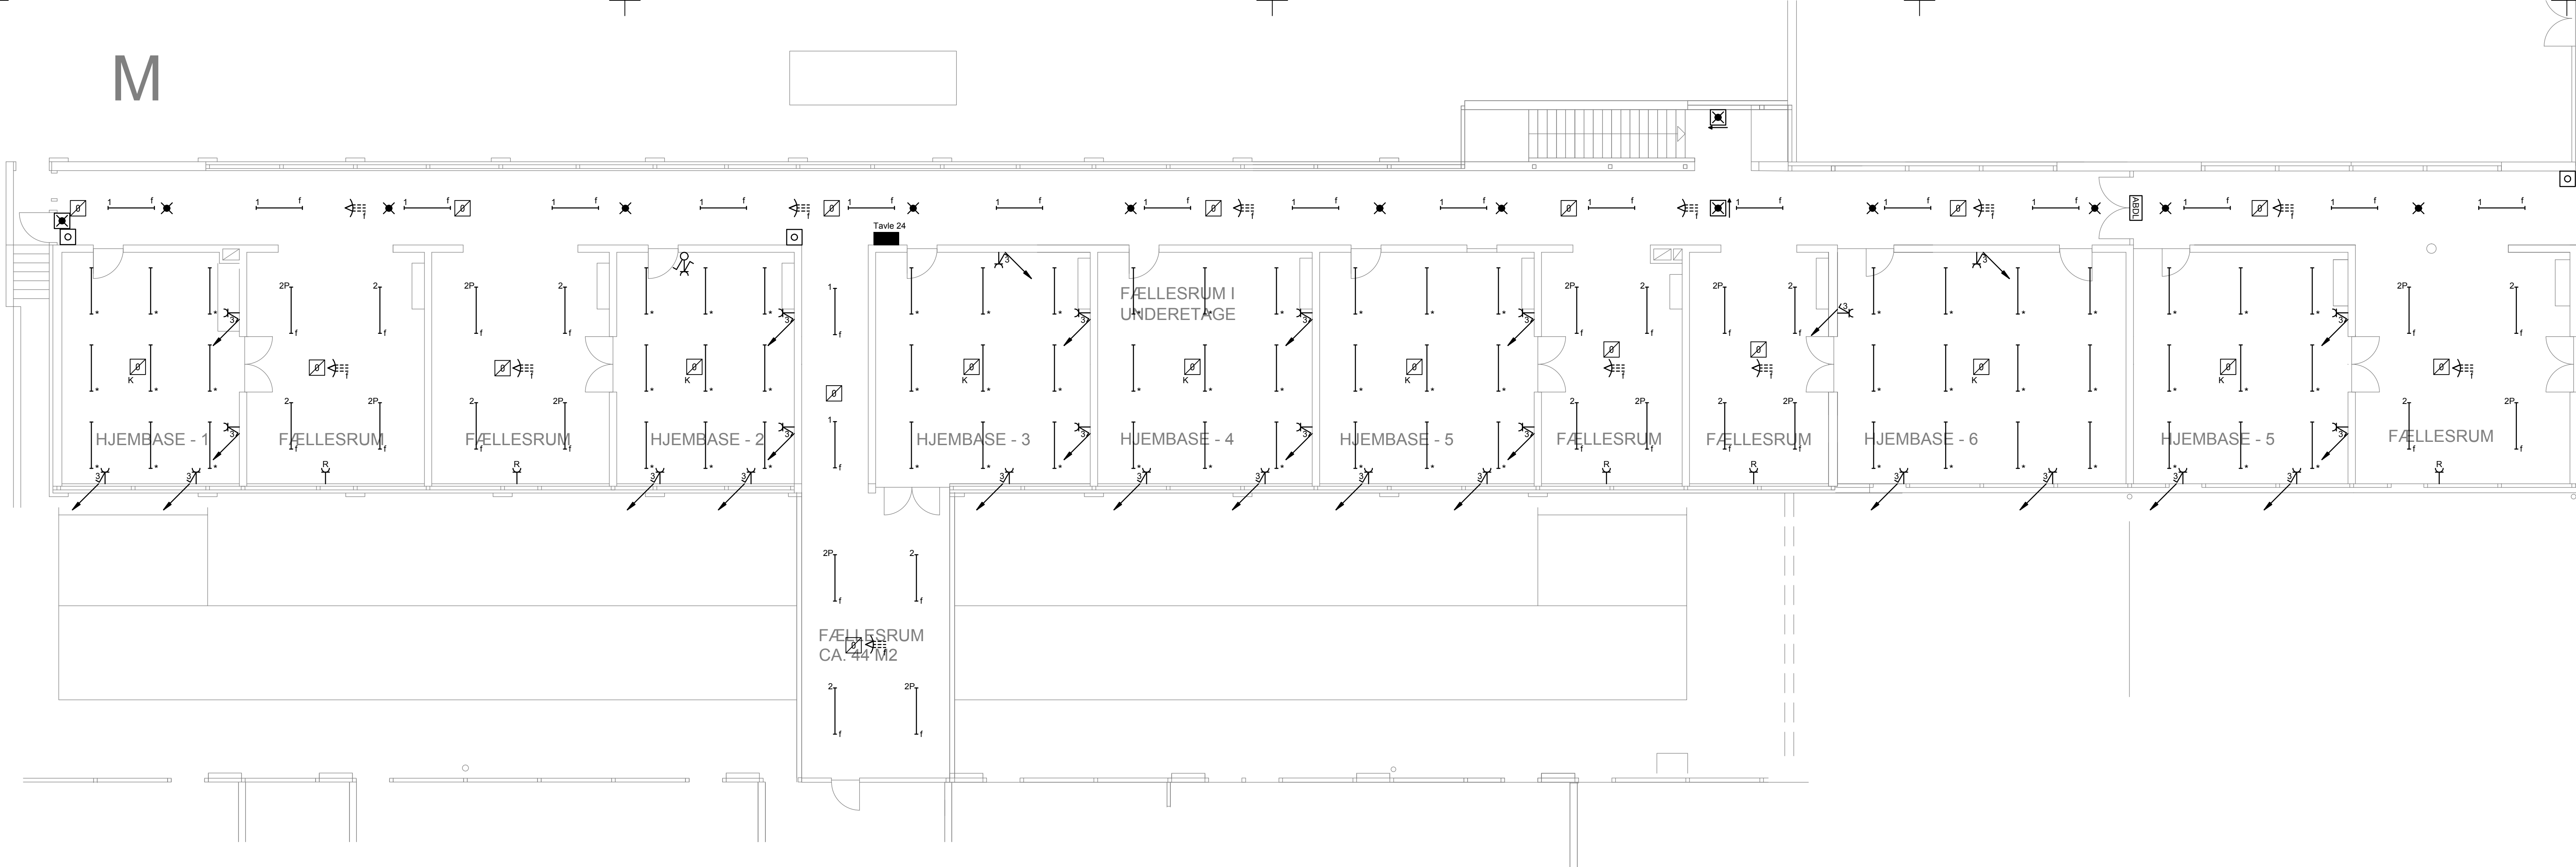

Note:
Tavle 24: 1 stk. UG24 placeres i eksisterende skab.
Der etableres nyt 5G16mm² hovedkabel fra hovedtavle 01 i kæld. 
Bestykning: 40A HPFI, 4 pol, 3x10A grp. 62
4 pol, 3x10A grp. 63
4 pol, 3x10A grp. 64
4 pol, 3x10A grp. 65
40A HPFI, 4 pol, 3x10A anlæg 28
2 pol, 1x10A lys 3

Tavle 36: 2 stk. UG24 sammenkoblet vandret, placeres i kæld. Der etableres nyt 5G16mm² hovedkabel fra hovedtavle i kæld. Der etableres nyt 5G16mm² hovedkabel fra hovedtavle i kæld.
Bestykning: 2 pol, 40A HPFI, 2 pol, 1x10A lys fællesrum/samling
2 pol, 40A HPFI, 2 pol, 1x10A lys fællesrum/samling
40A HPFI, 2 pol, 1x10A lys og stikk. KLD.10
2 pol, 1x10A lys og stikk. KLD.11
2 pol, 1x10A lys og stikk. KLD.12
2 pol, 1x10A lys og stikk. KLD.13
2 pol, 1x10A lys og stikk. KLD.14
2 pol, 1x10A lys og stikk. KLD.15
2 pol, 1x10A lys og stikk. KLD.16
2 pol, 1x10A lys og stikk. KLD.17
2 pol, 1x10A lys og stikk. KLD.18
2 pol, 1x10A lys og stikk. Gang
2 pol, 1x10A lys og stikk. Kældergang
2 pol, 1x10A Nød- og panikbelysning
2 pol, 1x10A EDB lokale 10+11
2 pol, 1x10A EDB lokale 12+13
2 pol, 1x10A EDB lokale 14+20
40A PFI, 4 pol, 3x10A Tagventilatorer.
40A HPFI, Type B

Tavle 37: 2 stk. UG24 sammenkoblet vandret, placeres i kæld. Der etableres nyt 5G16mm² hovedkabel fra hovedtavle i kæld. Der etableres nyt 5G16mm² hovedkabel fra hovedtavle i kæld.
Bestykning: 40A HPFI, 2 pol, 1x10A lys og stikk. KLD.01
2 pol, 1x10A lys og stikk. KLD.02
2 pol, 1x10A lys og stikk. KLD.03
2 pol, 1x10A lys og stikk. KLD.04
2 pol, 1x10A lys og stikk. KLD.05
2 pol, 1x10A lys og stikk. KLD.06
2 pol, 1x10A lys og stikk. KLD.07
2 pol, 1x10A lys og stikk. KLD.08
2 pol, 1x10A lys og stikk. KLD.09
2 pol, 1x10A lys og stikk. Gang
2 pol, 1x10A ABDL døre
63A HPFI, 4 pol, 3x16A Ovn
4 pol, 3x16A Komfur i gartnerrum
2 pol, 1x10A Fryser i gartnerrum
2 pol, 1x10A Toilet i gård
4 pol, 3x16A Kogeplader 1, køkken
4 pol, 3x16A Kogeplader 2, køkken
40A HPFI, 4 pol, 3x10A Ventilation loft.
Type B, 4 pol, 3x10A Ventilation wc
63A HPFI, 4 pol, 3x16A Opvaskemaskine
4 pol, 3x10A EL-kedel, køleskabe, emhætte

Signaturfortegnelse:

- Tavle 24 Eksisterende EL-tavle i indbygningsskab, Udskiftes.
Tavle 36 Eksisterende EL-tavle, udskiftes og flyttes til kæld. Der etableres nyt 5G16mm² hovedkabel fra hovedtavle i kæld. Der etableres nyt 5G16mm² hovedkabel fra hovedtavle i kæld.
Tavle 37 Eksisterende EL-tavle, udskiftes og flyttes til kæld. Der etableres nyt 5G16mm² hovedkabel fra hovedtavle i kæld. Der etableres nyt 5G16mm² hovedkabel fra hovedtavle i kæld.
Nedadgående føringsvej.
Opus trippel panelstikkontakt i hvid, 400mm ofg.
230V stikkontakt, 1100mm ofg. hvid Fuga.

- R 230V rengøringsstikkontakt, 400mm ofg.
—Køl 230V stikkontakt for køl.
—Kog 3x400V 16A udtag for kogeplader, 400mm ofg.
—Opv 3x400V 16A udtag for opvaskemaskine, 400mm ofg.
—VM 230V stikkontakt for vaskemaskine.
—TT 230V stikkontakt for tørretumbler.
—1-pol afbryder i eksisterende indmurdingsdåse.
—Bevægelsessensor 360°, 230V.
—Udtag for lys på loft.
—Armatur, type 1 "X" betegner tændingen.
—Armatur, type 2 "X" betegner tændingen.
—Armatur, type 2 med integreret panikbelysning "X" betegner tændingen.
—Lysarmatur på loft, type 3.
—Armatur over spejl, type 4.
—Eksisterende armatur, nedhængt i wire 1x36W T8 830 lysstofrør udskiftes og armaturet gennemgås for fejl, mangler og generel tilstand.
—ABDL ABDL dør.
—ABA detektor med akustisk alarmgiver.
—K/ABA kombinationsdetektor med akustisk alarmgiver.
—T ABA termodetektor.
—Tryk for brandalarm, 1500mm ofg.
—Flugtvejsarmatur med henvisning.
—Panikbelysning.
—Tagventilator i loftrum.
—Emhætte.

	SIGN	KS					
KILDEGÅRDSKOLEN ØST - ETAPE 2							
SAG	Krogestykket 13, 2730 Herlev	Herlev Kommune					
EMNE	El-installationer - Blok M	SAG NR 14.106 MATR NR 59q Hjortespring by Herlev sogn					
MÅL	1:100	DATO 17.10.2014	SIGN KJ/LV	KS	TJ	TEGN NR K07_H1_N11	UDG
JØRGEN NIELSEN - RÅDGIVENDE INGENIØRER A/S LILLE KONGENSGADE 34 1074 KØBENHAVN K							TLF 33 11 88 50 MAIL ing@jorgen-nielsen.dk
STRUNGE JENSEN A/S - RÅDGIVENDE INGENIØRER A/S SOLRØD CENTER 29, 2.SAL, 2680 SOLRØD STRAND							TLF 56 14 10 30 MAIL ingenioer@strunge.dk

K07_H1_N11