



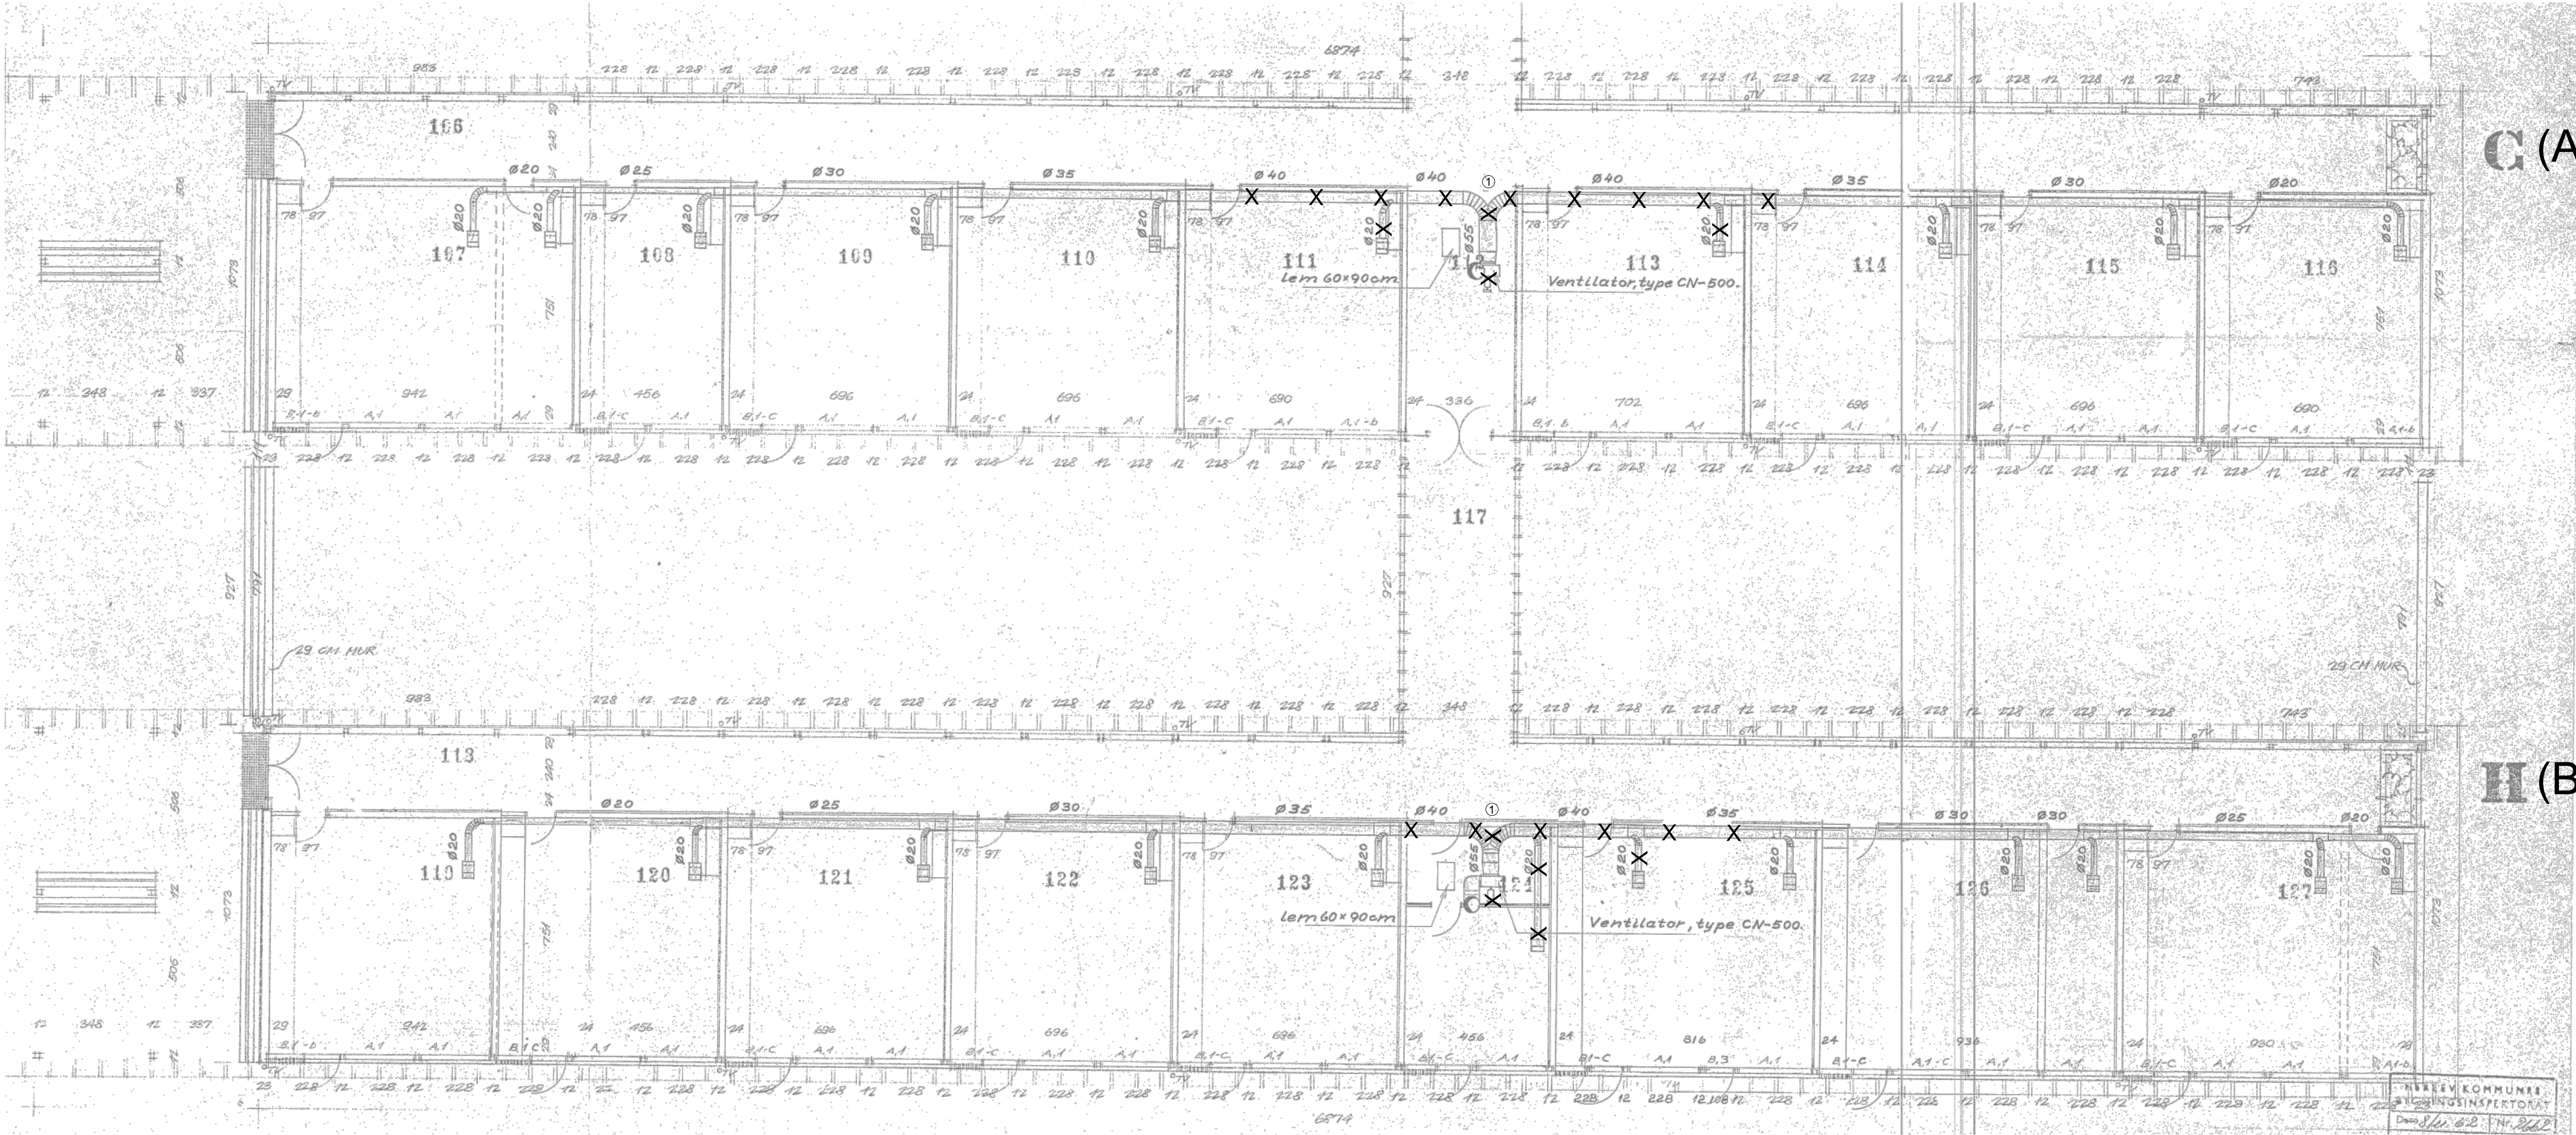

K08_H1_N03

Signaturforklaring

① Tegningen viser princippet for demontering af ventilation i blok A, B og M.

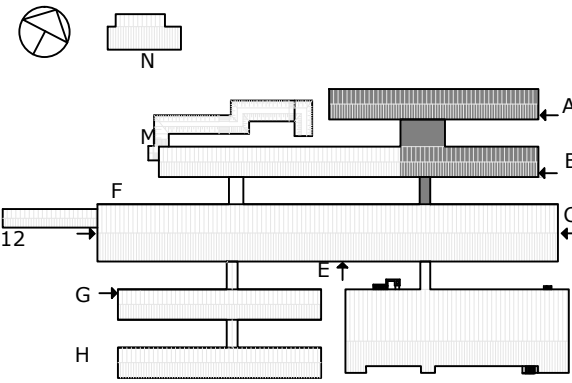

KILDEGÅRDSKOLEN ØST - ETAPE 2

SAG Krogestykket 13, 2730 Herlev
EMNE Princip for demontering af ventilation

Herlev Kommune
SAG NR 14.106
MATR NR 5gq Hjortespring by Herlev sogn

MAL 1:100 DATO 17.10.2014 SIGN RJ/LV KS
TEGN NR K08_H1_N03udg

□ JØRGEN NIELSEN - RÅDGIVENDE INGENIØRER A/S
LILLE KONGSGADE 34 1074 KØBENHAVN K
TLF 33 11 88 50
MAIL ing@jorgen-nielsen.dk

■ STRUNGE JENSEN A/S - RÅDGIVENDE INGENIØRER A/S
SOLRØD CENTER 29, 2.SAL 2680 SOLRØD STRAND
TLF 56 14 10 30
MAIL ingenioer@strunge.dk