



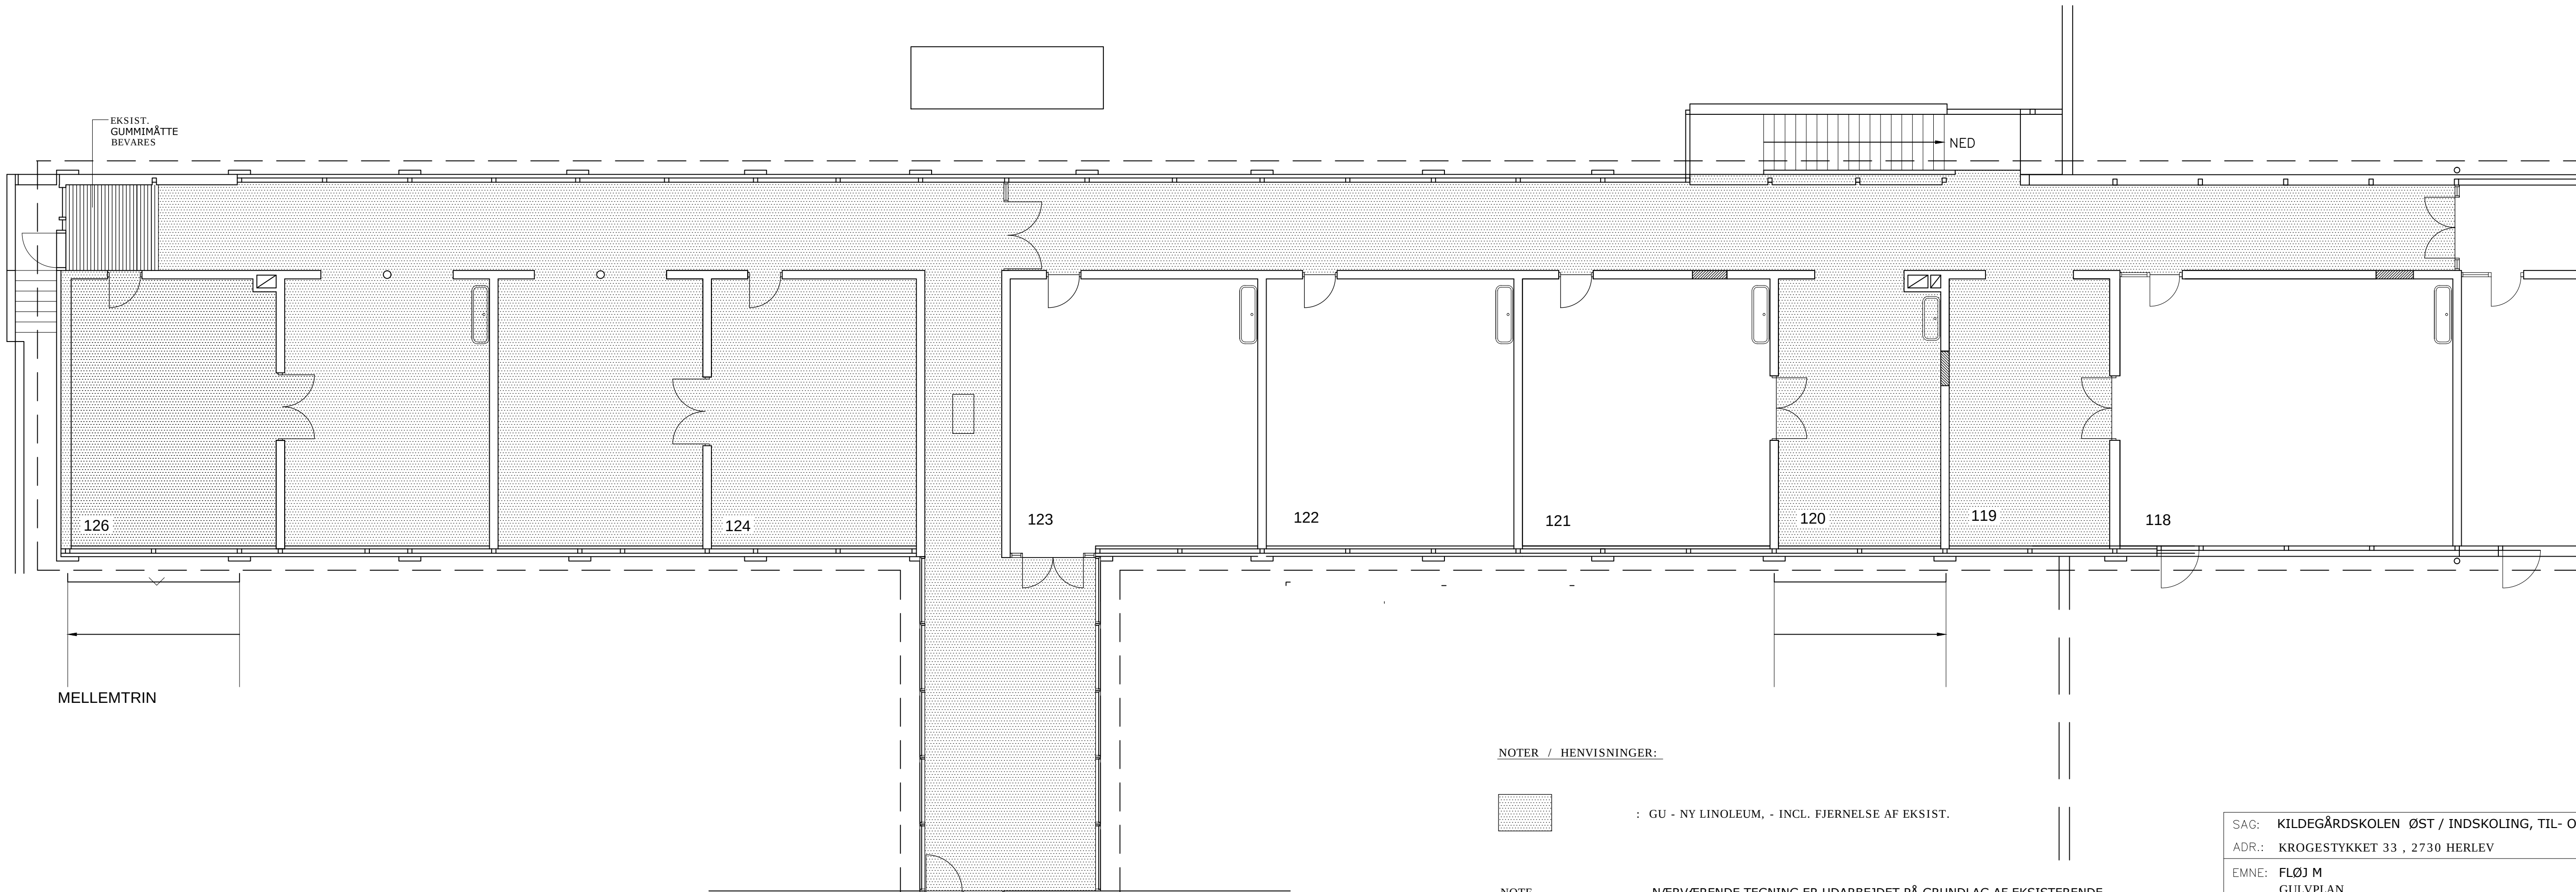

MELLEMLINJE

NY MELLEMBYGNING  
SE TEGNING NR.:  
ØM 240 - MELLEMBYGNING


NOTER / HENVISNINGER:

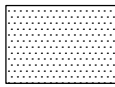

: GU - NY LINOLEUM, - INCL. FJERNELSE AF EKSIST.

NOTE

NÆRVÆRENDE TEGNING ER UDARBEJDET PÅ GRUNDLAG AF EKSISTERENDE OG TILGÆNGLIGT MATERIALE - DER KAN DERFOR FOREKOMME AFVIGELSER I FORHOLD TIL DE FAKTISKE FORHOLD SOM ENTREPRENØREN ER PLIGTIG TIL ORIENTERE SIG OM.

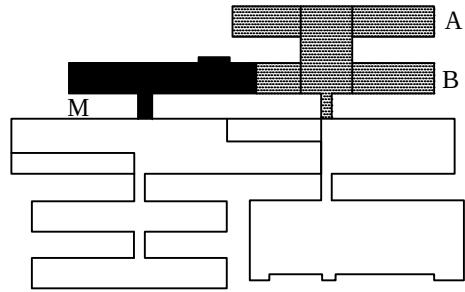

Herlev  
Kommune

|                                                          |                     |
|----------------------------------------------------------|---------------------|
| SAG: KILDEGÅRDSKOLEN ØST / INDSKOLING, TIL- OG OMBYGNING | SAGSNR:             |
| ADR.: KROGESTYKKET 33 , 2730 HERLEV                      | ARKIV / EJD. NR.:   |
| EMNE: FLØJ M<br>GULVPLAN                                 | TEGN.NR.: ØM 240    |
| DATO: 17.10.2014                                         | SIDST REV.: ANS: HA |
| MÅL: 1 : 100                                             |                     |

Tlf. 44 52 64 00  
Fax 44 91 38 39 E-post HENRIK.ALBRETSSEN@HERLEV.DK

Teknisk Forvaltning  
Herlev Bygade 90  
2730 Herlev