


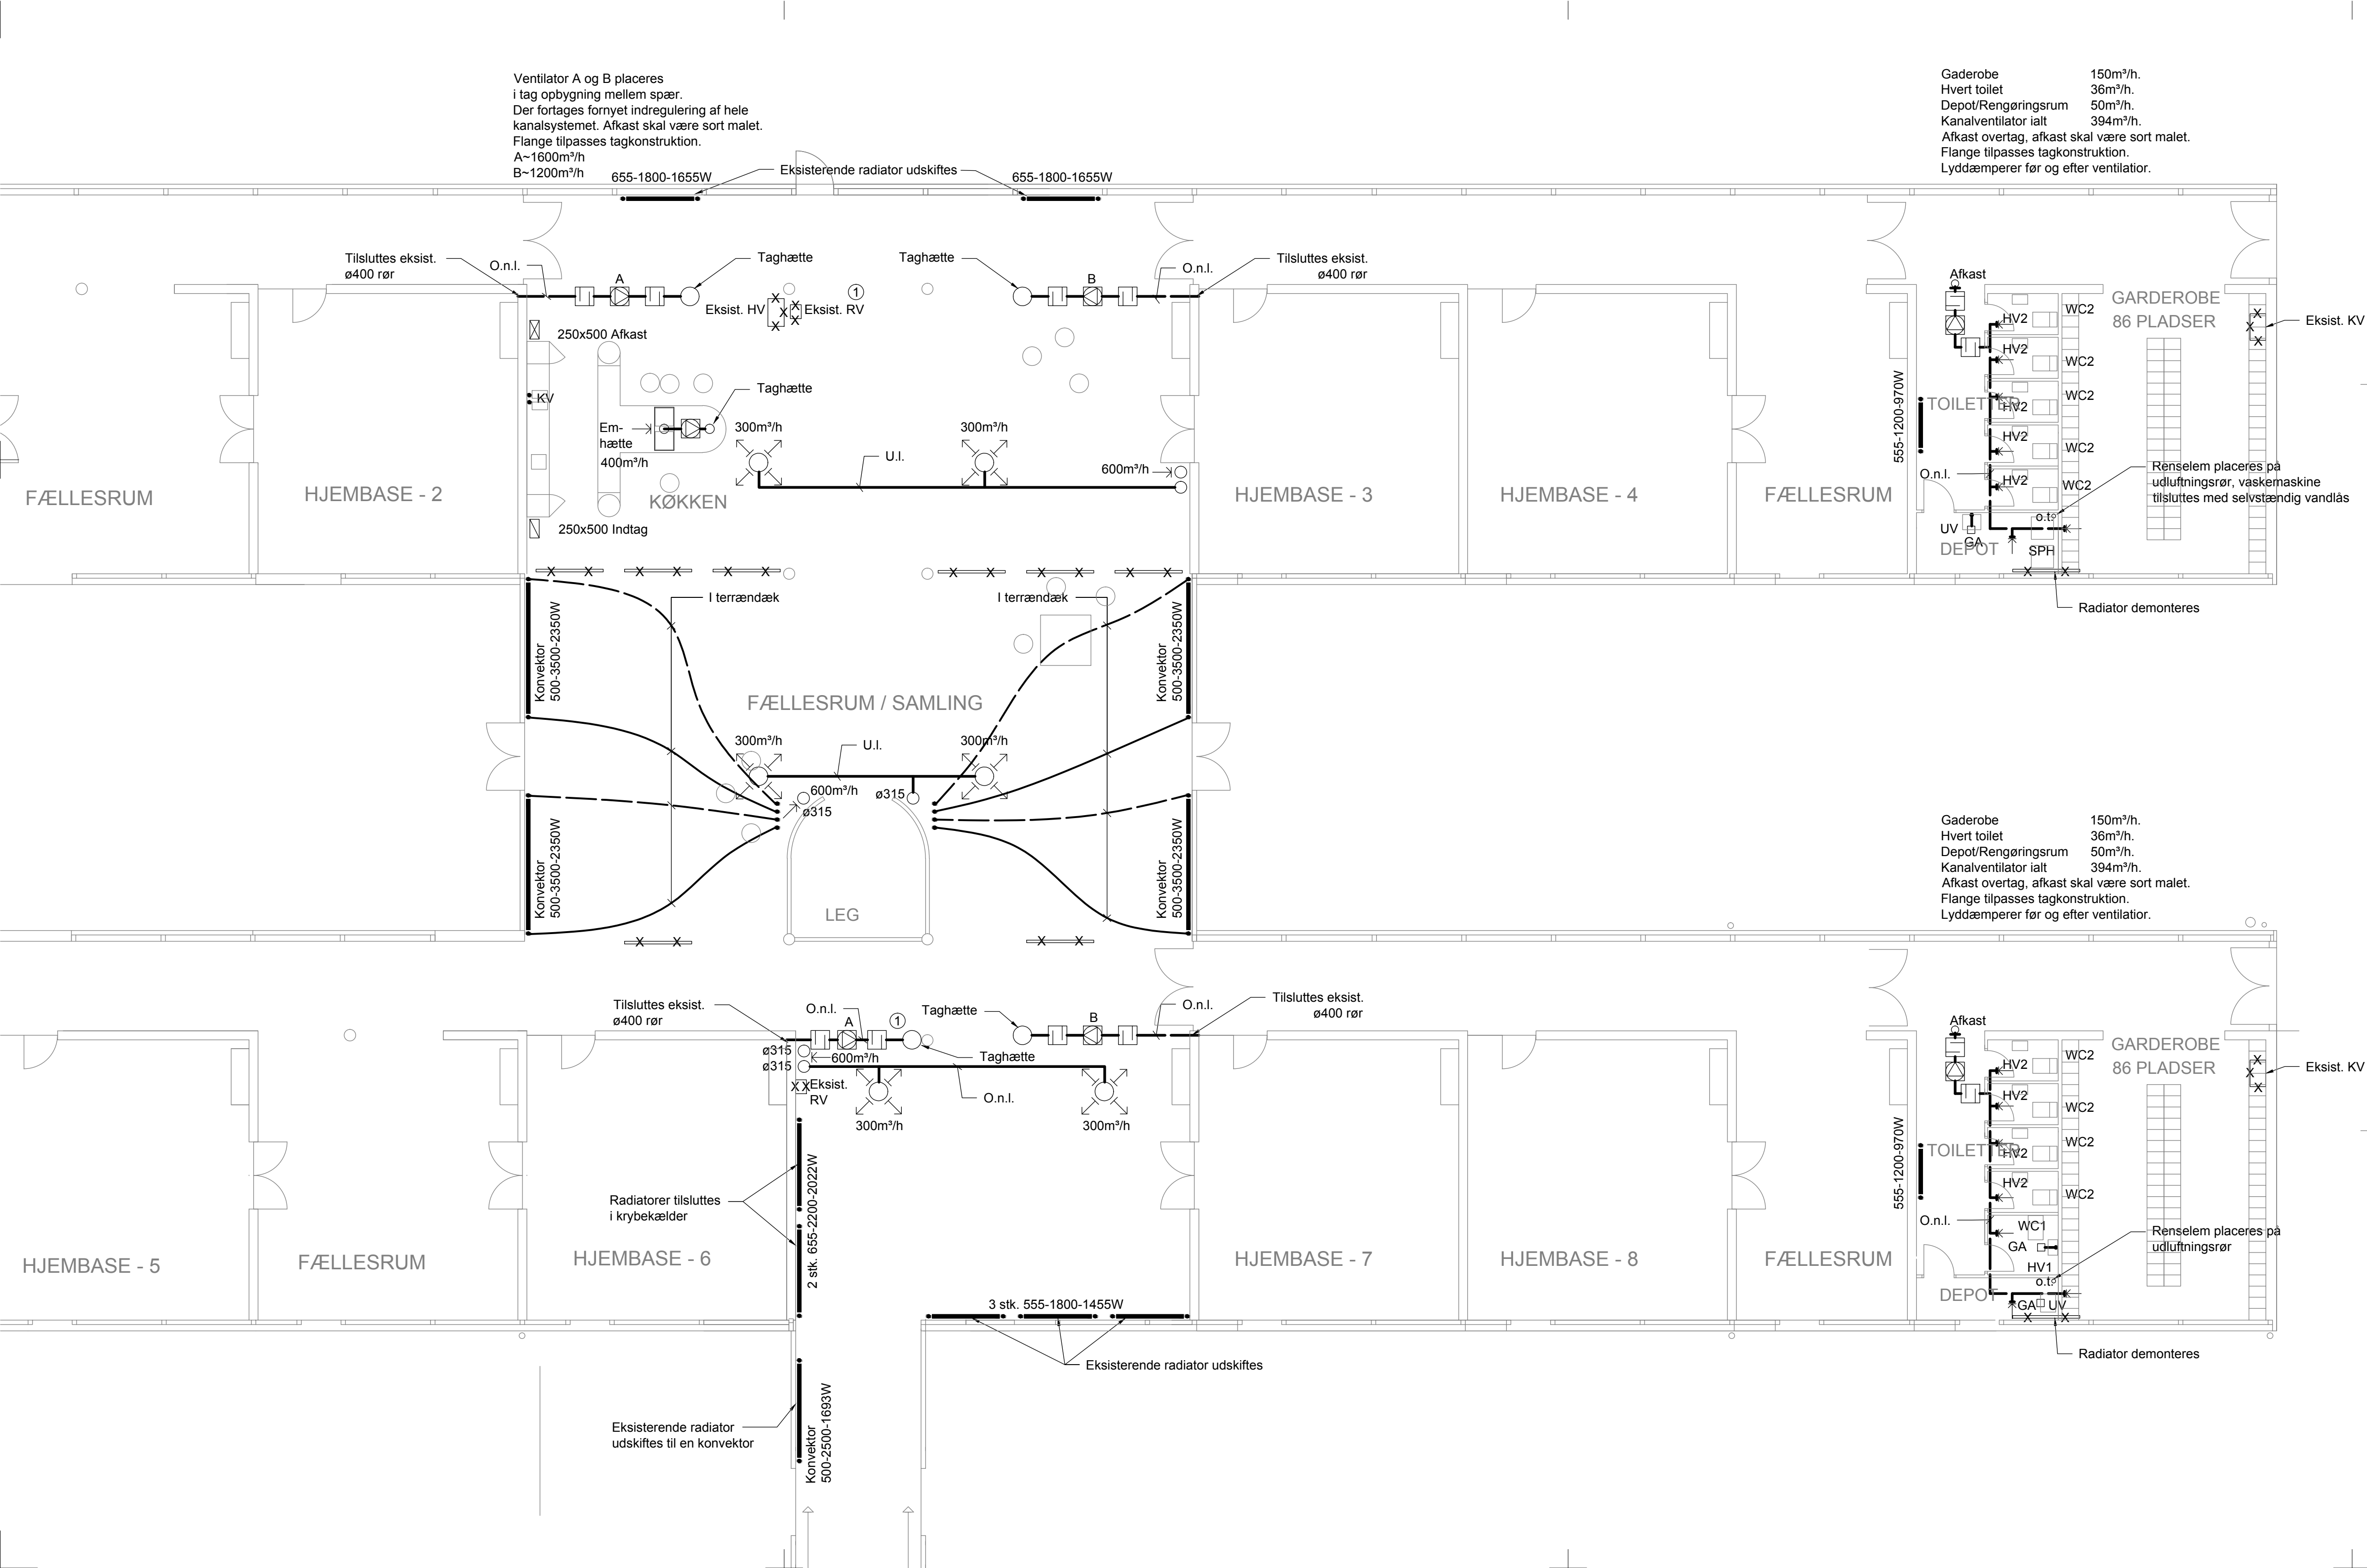

Signaturforklaring:


- Ventilation.
- ① Eksisterende ventilator i tagrum demonteres, inkl. taghætte tag retableres.
- X Demonteres.

Note:
Alle mål i mm.
Koter i m.

Opføringsrør til radiatorer udføres som stiverør.
Hvor nye radiatorer opsættes i samme placering som eksisterende skal koblingsledningen udskiftes fra afgrening i kælder.
Radiator effekt beregnet ved temperatursæt 65/35°C.
Koblingsledninger til konvektorer udføres i Pex 15 r.i.r. i gulv og hvide stive inddækningsrør fra gulv til tilslutning . Radiatorer i DN15.
Koblingsledninger på vandinstallation udføres som Pex r.i.r. i krybekælder og tilsluttes fordelerrør ved lem.
For KV og UV udføres rør i Pex 18x2,5mm. Øvrige rør udføres i Pex 15x2,5mm. Pex rør er ikke vist.
Radiator/konvektor angives højde-længde-ydelse.
Indblæsningsarmaturer i fællesrummet placeres under loft.
Udsugningsarmaturer i fællesrummet placeres 50cm under loft.

Henvisninger:

- | | |
|------------|--|
| K08_H5_N01 | VVS-Detaljer |
| K08_H1_N02 | Afløb i jord, VVS- og ventilationsinstallationer |
| K08_H1_N03 | Princip for demontering af ventilation |

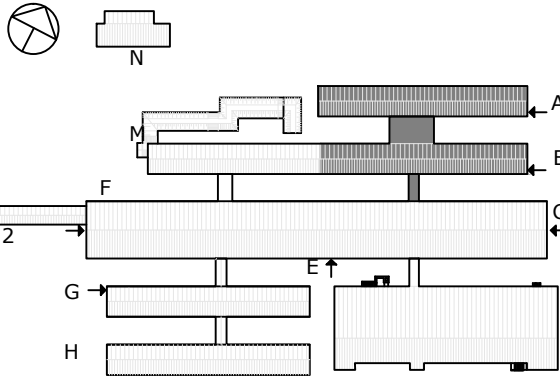

REV		SIGN	KS
KILDEGÅRDSKOLEN ØST - ETAPE 2		Herlev Kommune	
SAG	Krogestykket 13, 2730 Herlev	SAG NR	14.106
EMNE	VVS- og ventilationsinstallationer - Blok A og B	MATR NR	5gq Hjortespring by Herlev sogn
MÅL	1:100	DATO	17.10.2014
		SIGN	RJ/LV KS
TEGN NR	K08_H1_N01	UDG	
JØRGEN NIELSEN - RÅDGIVENDE INGENIØRER A/S LILLE KONGENSGADE 34 1074 KØBENHAVN K		TLF 33 11 88 50 MAIL ing@jorgen-nielsen.dk	
STRUNGE JENSEN A/S - RÅDGIVENDE INGENIØRER A/S SOLRØD CENTER 29, 2.SAL 2680 SOLRØD STRAND		TLF 56 14 10 30 MAIL ingenioer@strunge.dk	