


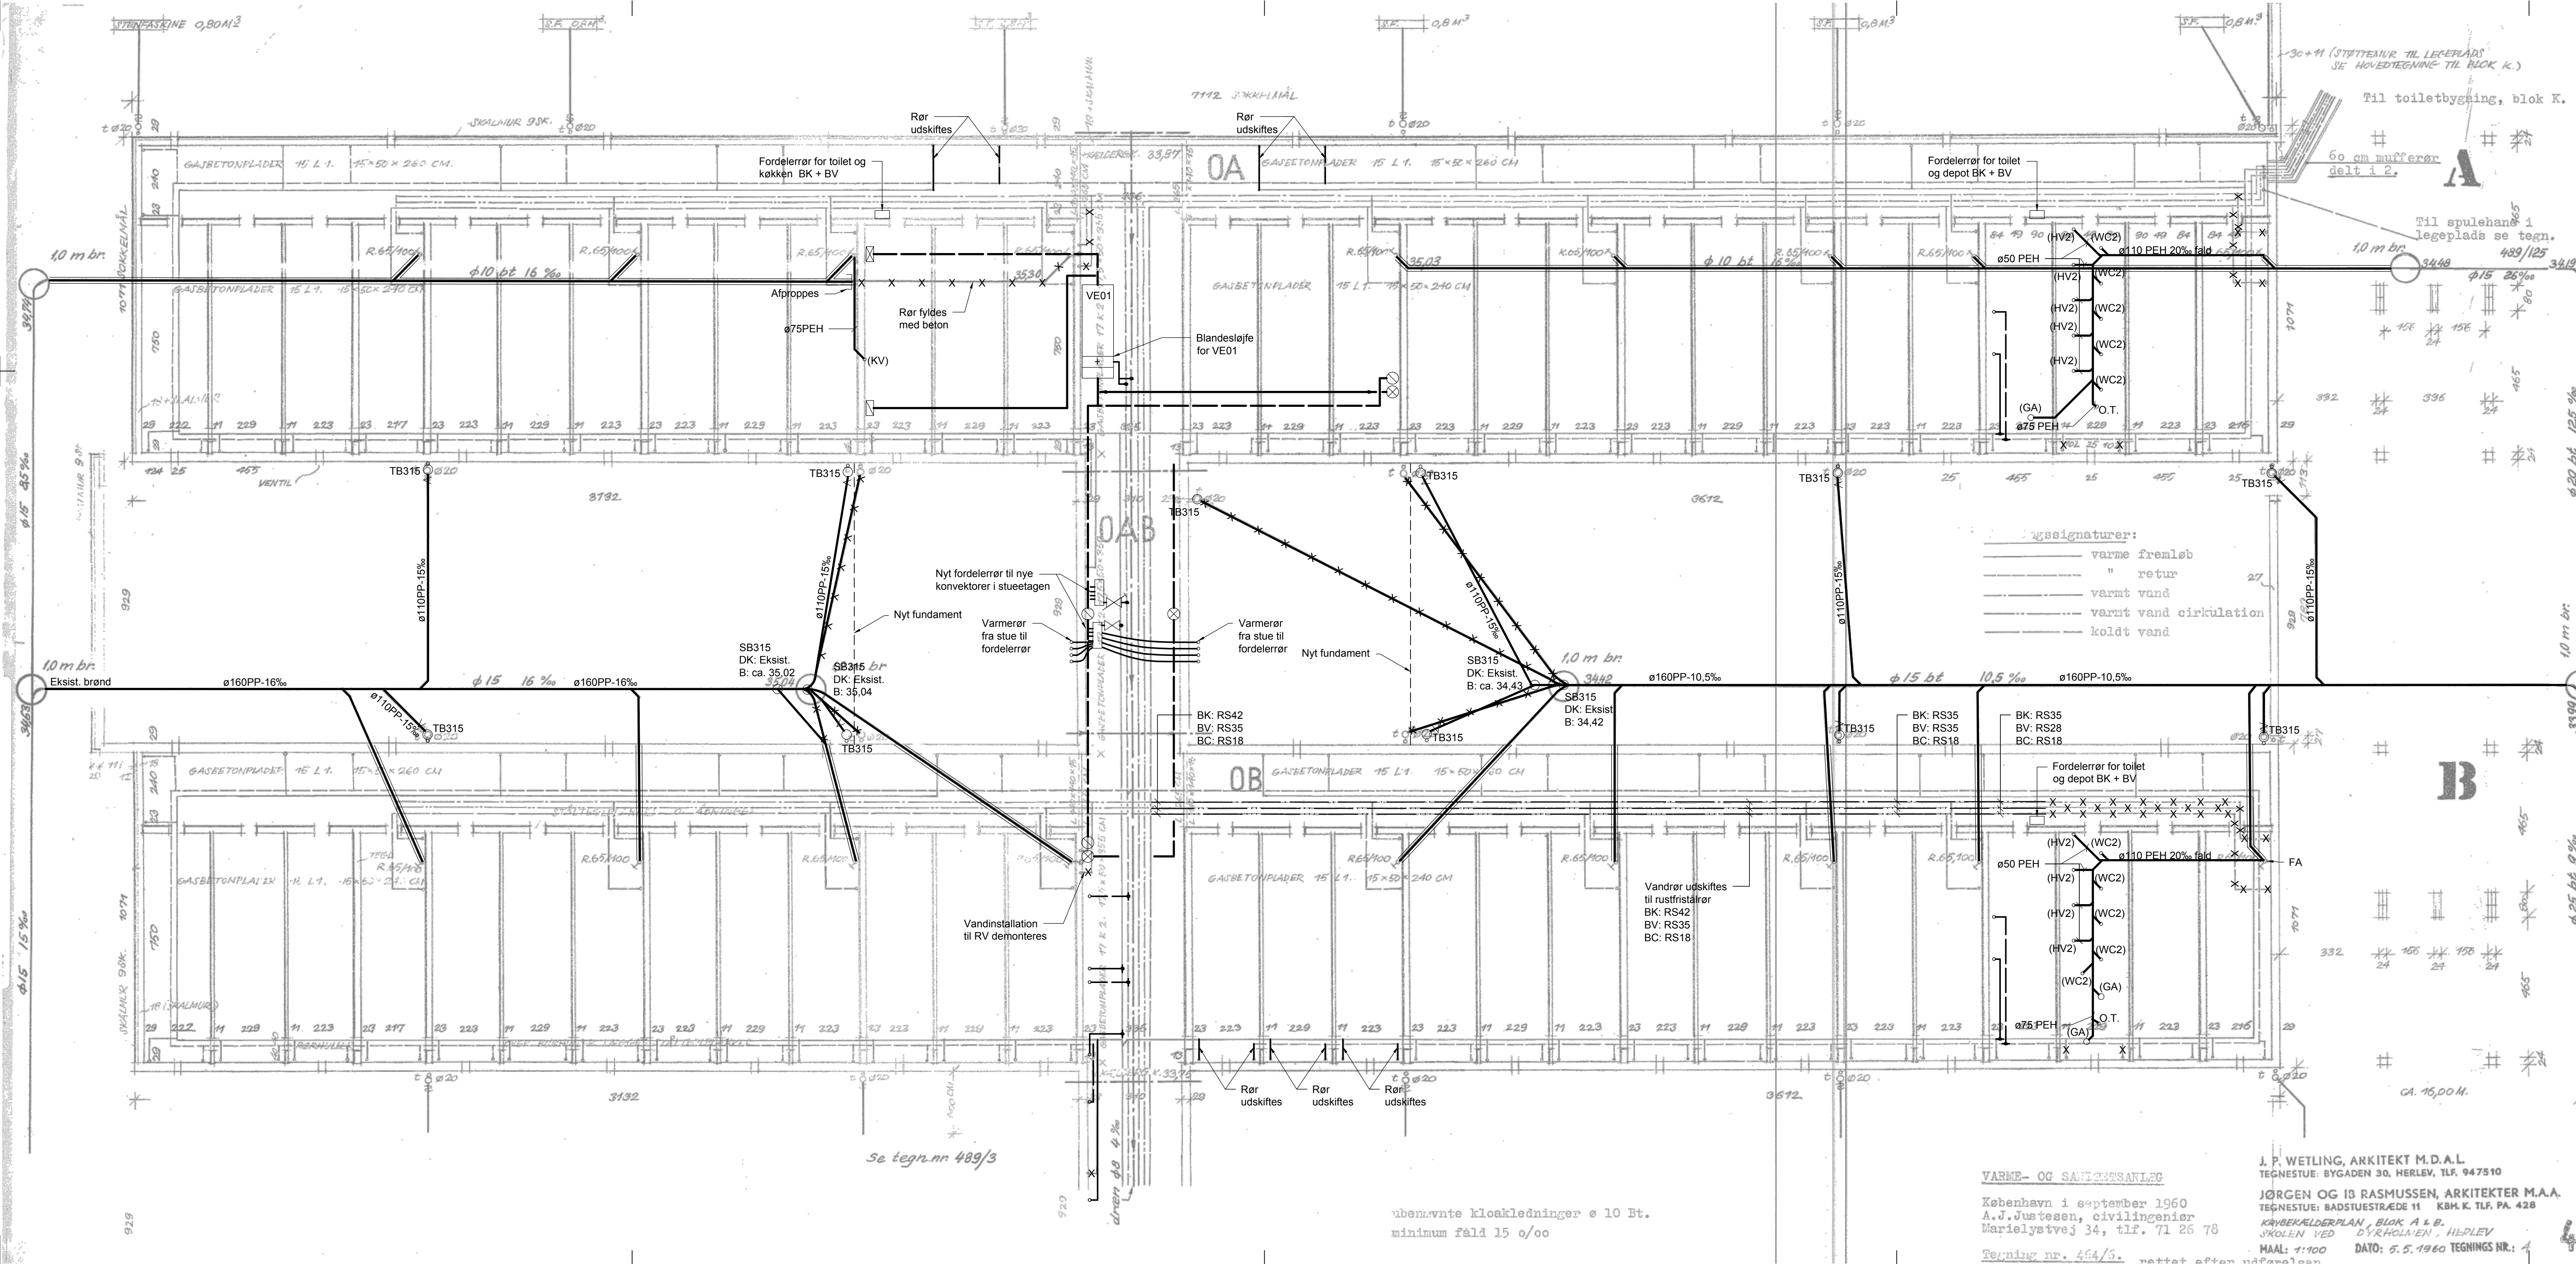

Note
Ubenevnte mål i millimeter.
Koter i meter iht.
Hvor ledninger fjernes proppes ledninger i T-stykket.
Afproppede ledninger i jord fyldes med beton eller opgraves.
Afløb i krybekælder lægges med 20% fald.
Udskiftede vand- og varmerør isoleres iht. DS452.
Ubenevnte afløbsledninger.
Koblingsledninger til radiatorer udføres i PEX 15 i kælder og DN15 i stue.
Brønde placeres med VSK min. 75cm under terræn.

Henvisninger
K08_H1_N01 - VVS- og ventilationsinstallationer.

Signaturforklaring

- Eksisterende vandinstallation udskiftes/tilpasses - Brugsvand koldt.
- Eksisterende vandinstallation udskiftes/tilpasses - Brugsvand varmt.
- Eksisterende vandinstallation udskiftes/tilpasses - Brugsvand cirkulation.
- Varmerør frem.
- Varmerør retur.
- Eksisterende afløbsinstallation udskiftes/tilpasses.
- TV-inspicerer option: strømpæres.
- X Demonteres.

K08_H1_N02

REV SIGN KS

KILDEGÅRDSKOLEN ØST - ETAPE 2

SAG Krogestykket 13, 2730 Herlev
EMNE Afløb i jord, VVS- og ventilationsinstallationer

SAG NR 14.106
MATR NR 59g Hjortespring by Herlev sogn

MAL 1:100 DATO 17.10.2014 SIGN TJO/LV KS

TEGN NR **K08_H1_N02**.JDG

JØRGEN NIELSEN - RÅDGIVENDE INGENIØRER A/S
LILLE KONGENSGADE 34 1074 KØBENHAVN K
TLF 33 11 88 50
MAIL ing@jorgen-nielsen.dk

STRUNGE JENSEN A/S - RÅDGIVENDE INGENIØRER A/S
SOLRØD CENTER 29, 2.SAL 2680 SOLRØD STRAND
TLF 56 14 10 30
MAIL ingenioer@strunge.dk

Herlev Kommune

14.106

59g Hjortespring by Herlev sogn