


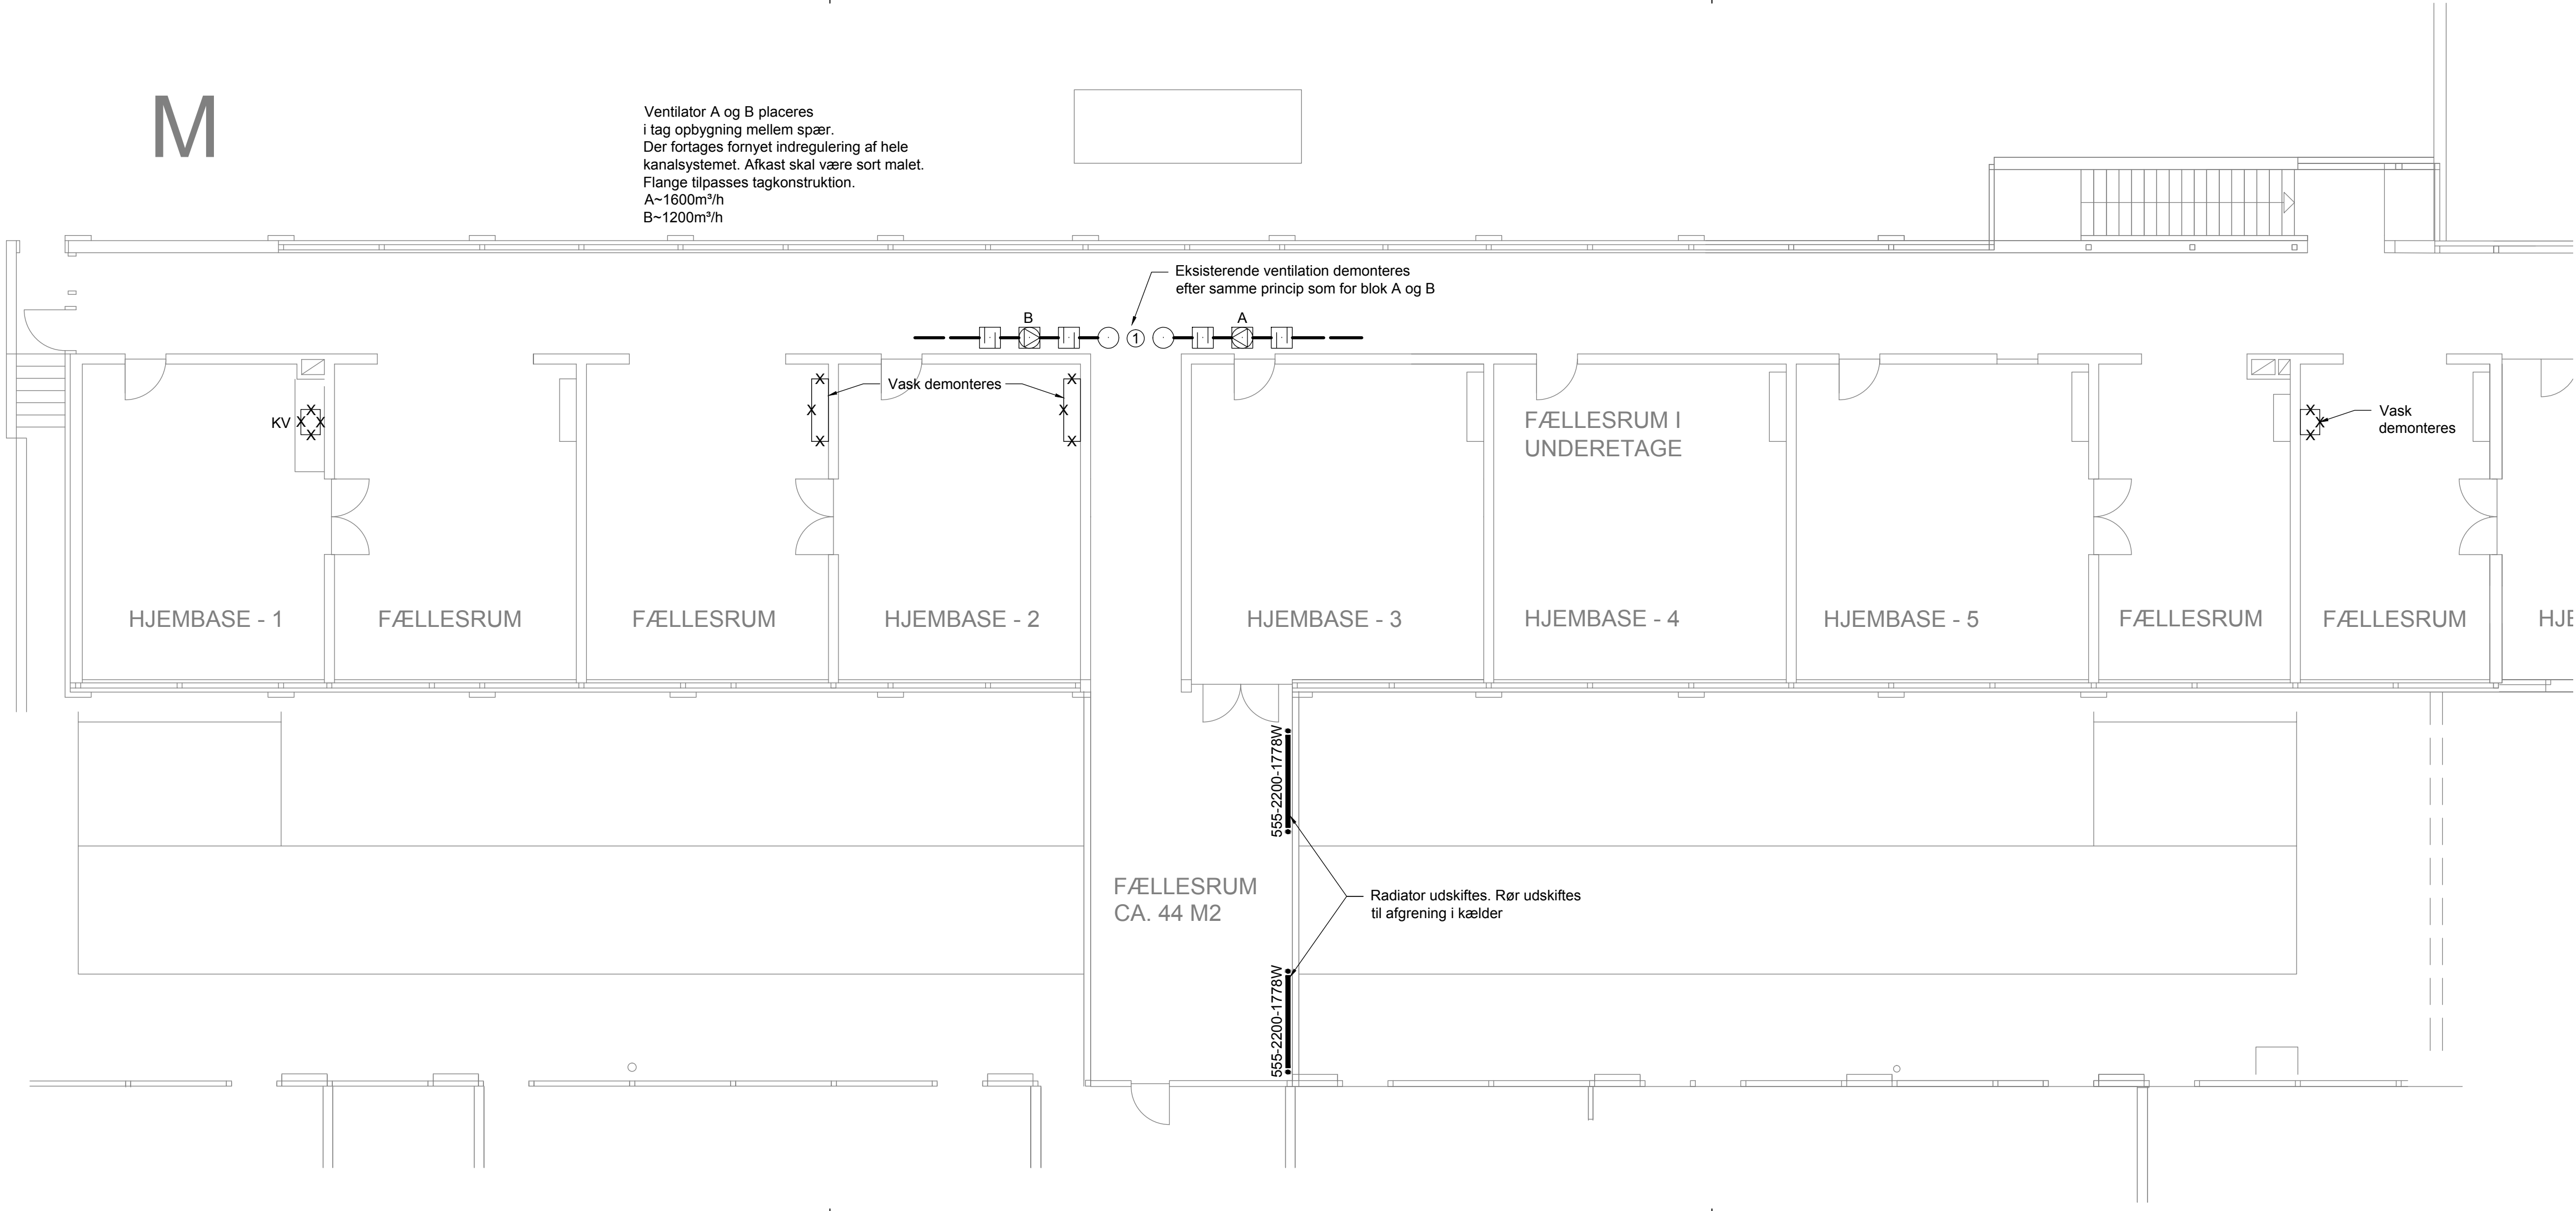

Signaturforklaring:


- ① Eksisterende ventilator i tagrum demonteres, inkl. taghætte tag retableres.

Note

Alle tilhørende installationer i kælder der ikke genanvendes demonteres frem til afgrening fra hovedrør.

Henvisninger

K08_H1_N03 Princip for demontering af ventilation

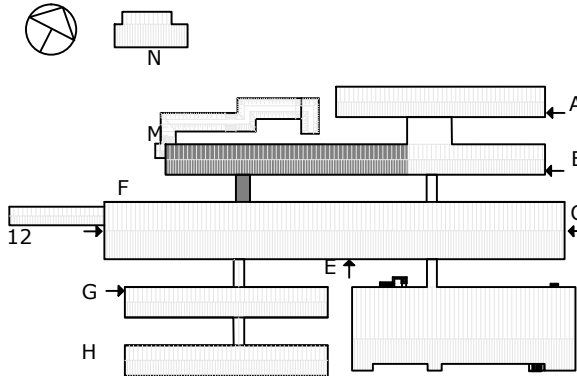

REV		SIGN	KS
KILDEGÅRDSKOLEN ØST - ETAPE 2		Herlev Kommune	
SAG	Krogestykket 13, 2730 Herlev	SAG NR	14.106
EMNE	VVS- og ventilationsinstallationer - Blok M	MATR NR	5gq Hjortespring by Herlev sogn
MÅL	1:100	DATO	17.10.2014
		SIGN	RJ/LV KS
		TEGN NR	K08_H1_N04UDG
JØRGEN NIELSEN - RÅDGIVENDE INGENIØRER A/S LILLE KONGENSGADE 34 1074 KØBENHAVN K		TLF	33 11 88 50
		MAIL	ing@jorgen-nielsen.dk
STRUNGE JENSEN A/S - RÅDGIVENDE INGENIØRER A/S SOLRØD CENTER 29, 2.SAL 2680 SOLRØD STRAND		TLF	56 14 10 30
		MAIL	ingenioer@strunge.dk