


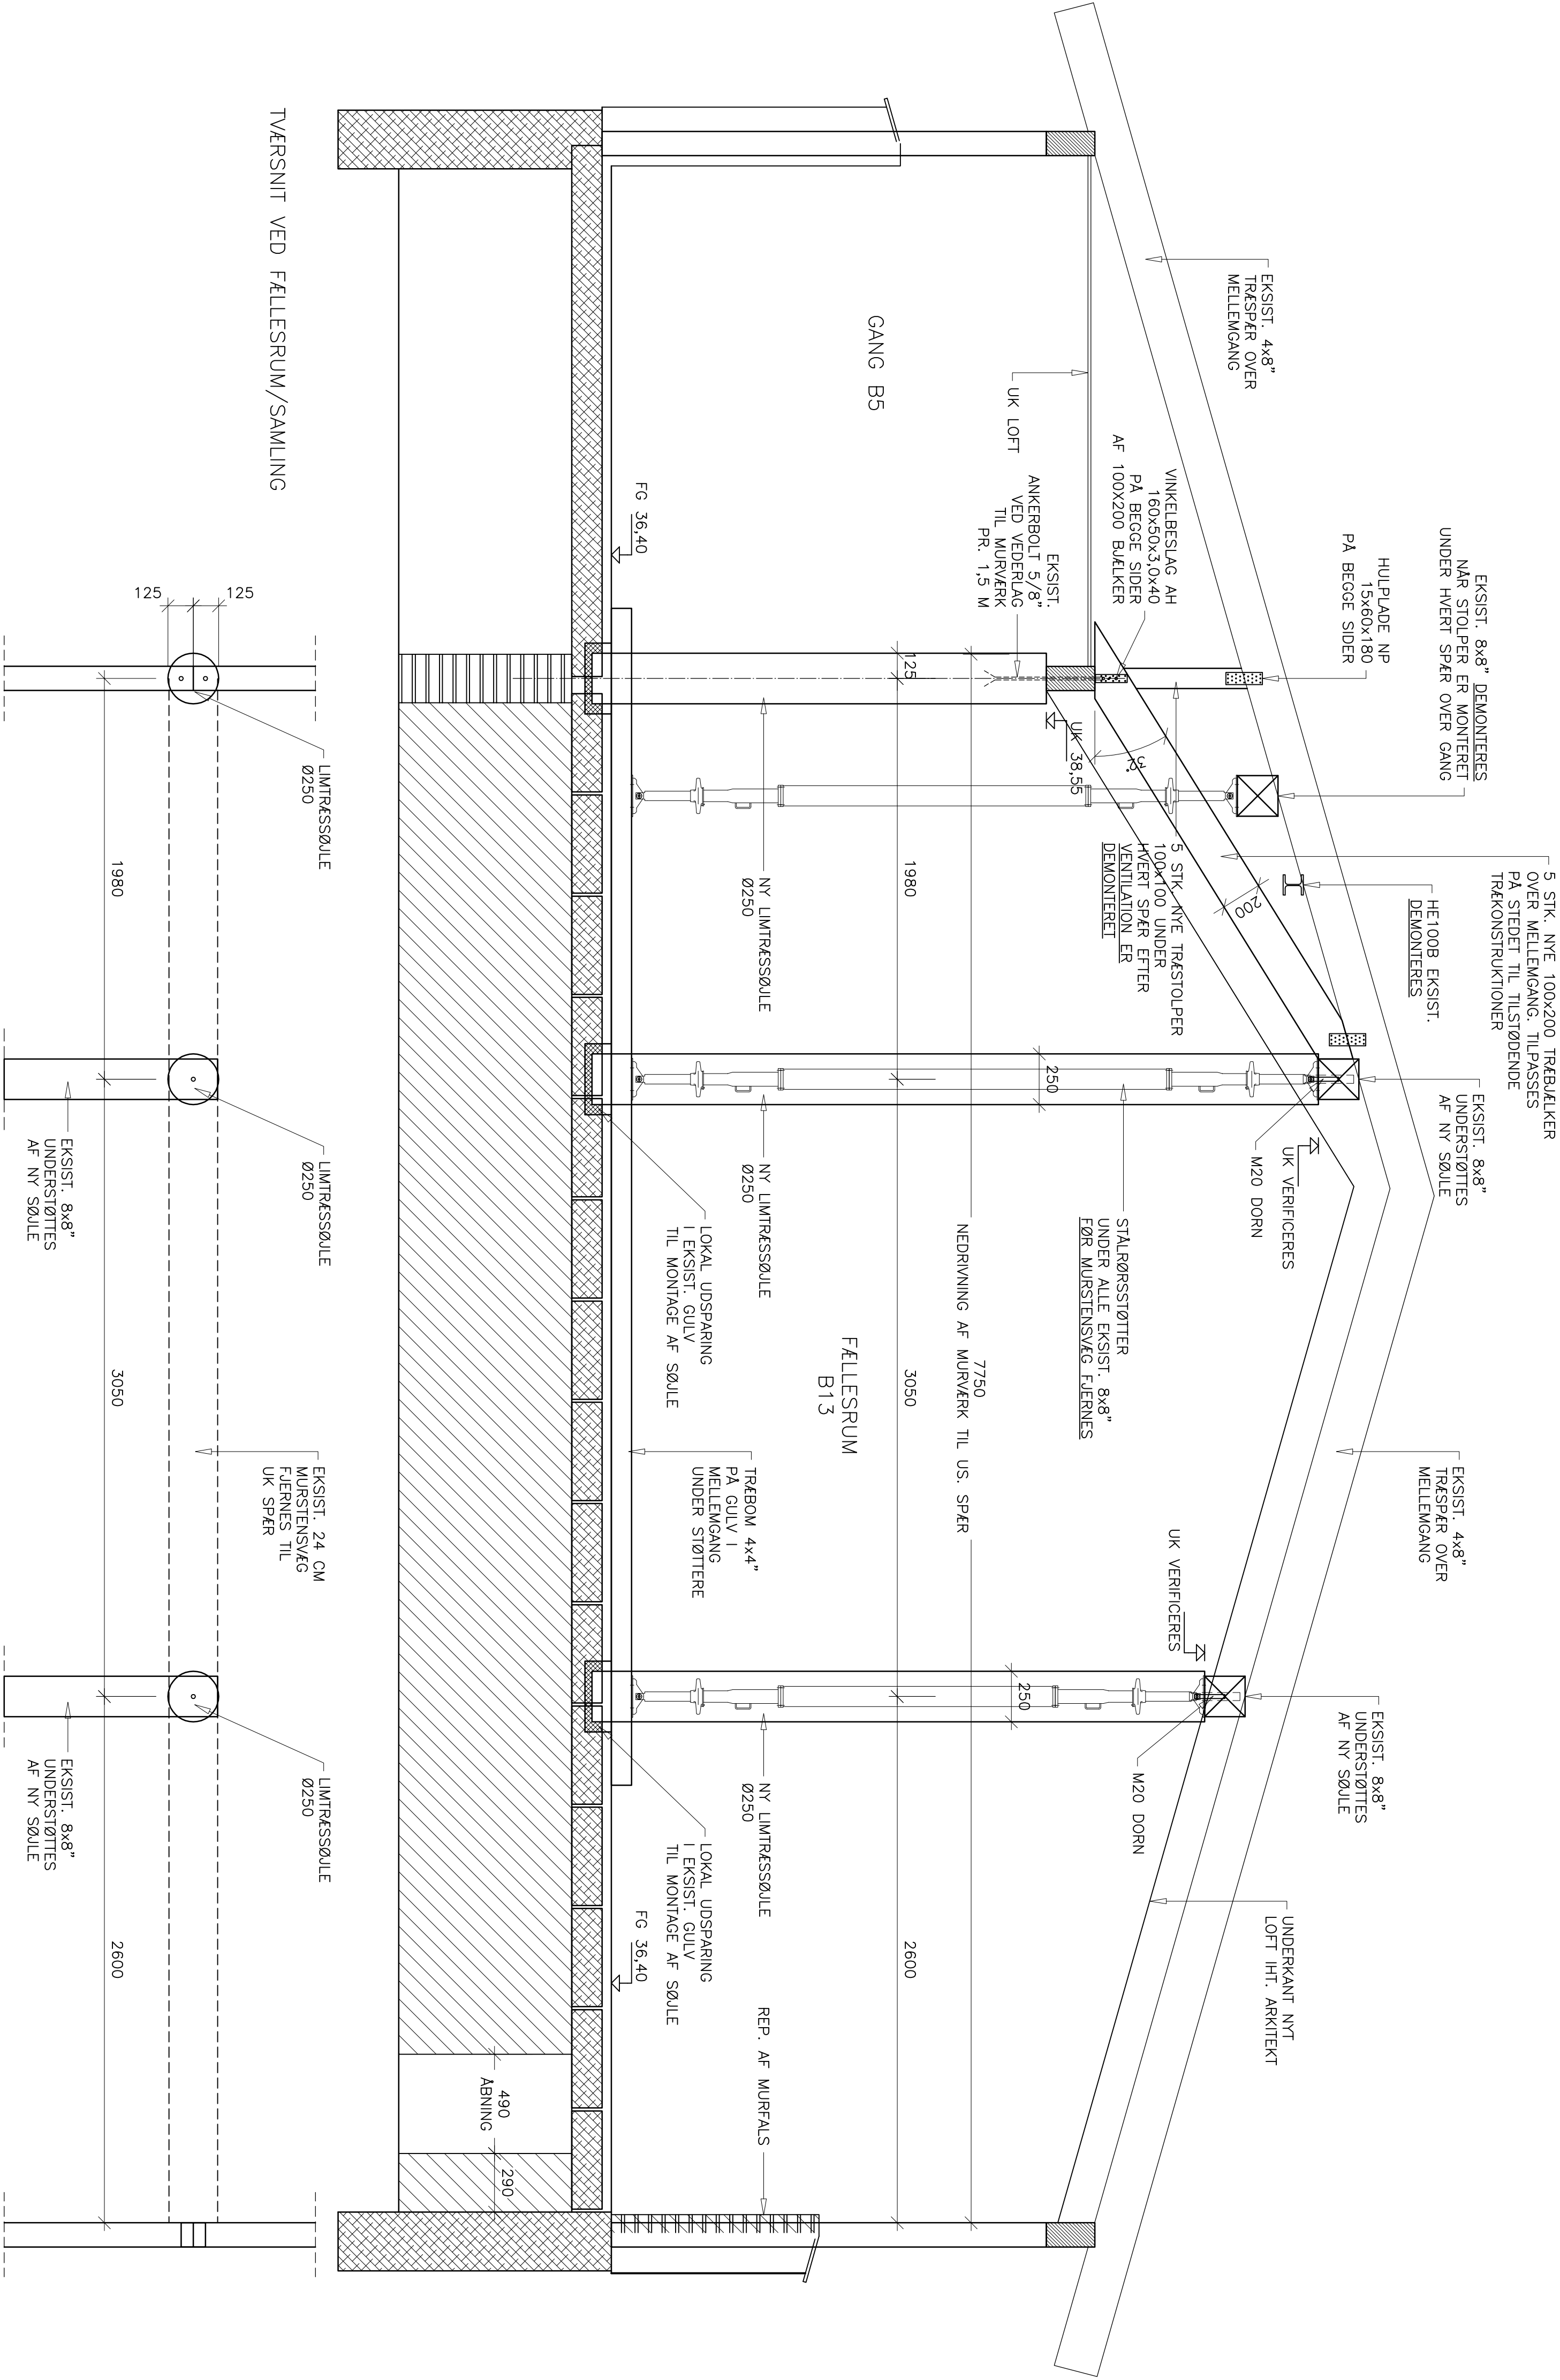

NOTE:
Alle ubenævnte mål i mm, koter i m.
Der må ikke måles på tegningerne.
Koter er iht. gamle tegninger.

TRÆRÆBBLER:
Alle træarbejder udføres iht. Eurocode 5.
Limtræ leveres efter DS/EN 14080, stykkeklasse efter DS/EN 1194.
Søjler leveres i stykkeklasse GL32.
Træstolper 100x100 mm leveres i stykkeklasse C18. Leveres i overmålt og tilpasses på stedet.
Træbjælker 100x200 mm leveres i stykkeklasse C18. Leveres i overmålt og tilpasses på stedet.
Alle limtræssøjler skal kontrolleres af entreprenøren på stedet inden produktionen finder sted.
Stålbælg: Hulpude type NP 15x60x180.
Vinkelbeslag type AH 15x60x180.
Skruer: Kongsørn CNA 4,0x40.
Der påhviler entreprenøren at inddække limtræssøjlerne med murepup.
Limtræssøjlerne overridedebeholdes efterfølgende efter nærmere aftale.


(29)4.03

MURRÆBBLER:
Alle murearbejder udføres iht. Eurocode 6.
Kontrolklasse, normal (N).
Understøtning/udstøbning: Beton C20, dmax=0-4 mm.
Konsistens: Jordtugtlig ekspanderende mørtel.
Type: Som ekspanderende elementbeton.
Stølrørstøttere skal kunne optage et regningsmæssigt tryk på: 10 kN.

UDFØRELSE:
Åbningen ved mellemgangen mod fællesrum B9 forudsætter at åbningen på tegning (29)4.02 og træbjælkerne er monteret og færdiggjort først.

Følgende arbejdsprocedure kan benyttes i forbindelse med etablering af konstruktioner etc.:

1. Eksisterende ventilationsanlæg over mellemgangen fjernes.
2. Eksisterende loft over mellemgangen fjernes.
3. Træbom 4x4\"/>

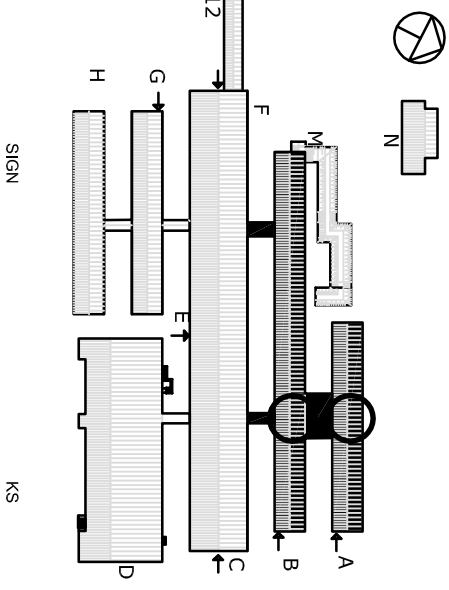

REV						SIGN	KS			
	KILDEGÅRDSKOLEN ØST						Krogeslykke 13, 2730 Hørløv			
	INDSKOLINGSHUS OG MELLEMLIN 4-6 KL.						Hørløv Kommune			
SAG	INDSKOLINGSHUS OG MELLEMLIN 4-6 KL.						SAG NR	2423		
EMNE	Konstruktorer						MATR NR	594 Hørløvspring by		
	Ny åbning ved fællesrum/samling, Blok A og B						Hørløv sogn			
	Fremtidige forhold									
MÅL	1:20	DATO	17.10.2014	SIGN	GANI	KS	PH	TEG NR	(29)4.03	UDS
	JØRGEN NIELSEN - RÅDGIVENDE INGENIØR A/S						TIL			
	LILLE KONGENS GÅDE 31 1074 KØBENHAVN K						MAIL			
							ing@jorgen-nielsen.dk			
	STRUNGE JENSEN A/S - RÅDGIVENDE INGENIØR A/S						TIL			
	SOLRØD CENTER 29, 2.SAL, 2680 SOLRØD STRAND						MAIL			
							info@strunge.dk			