


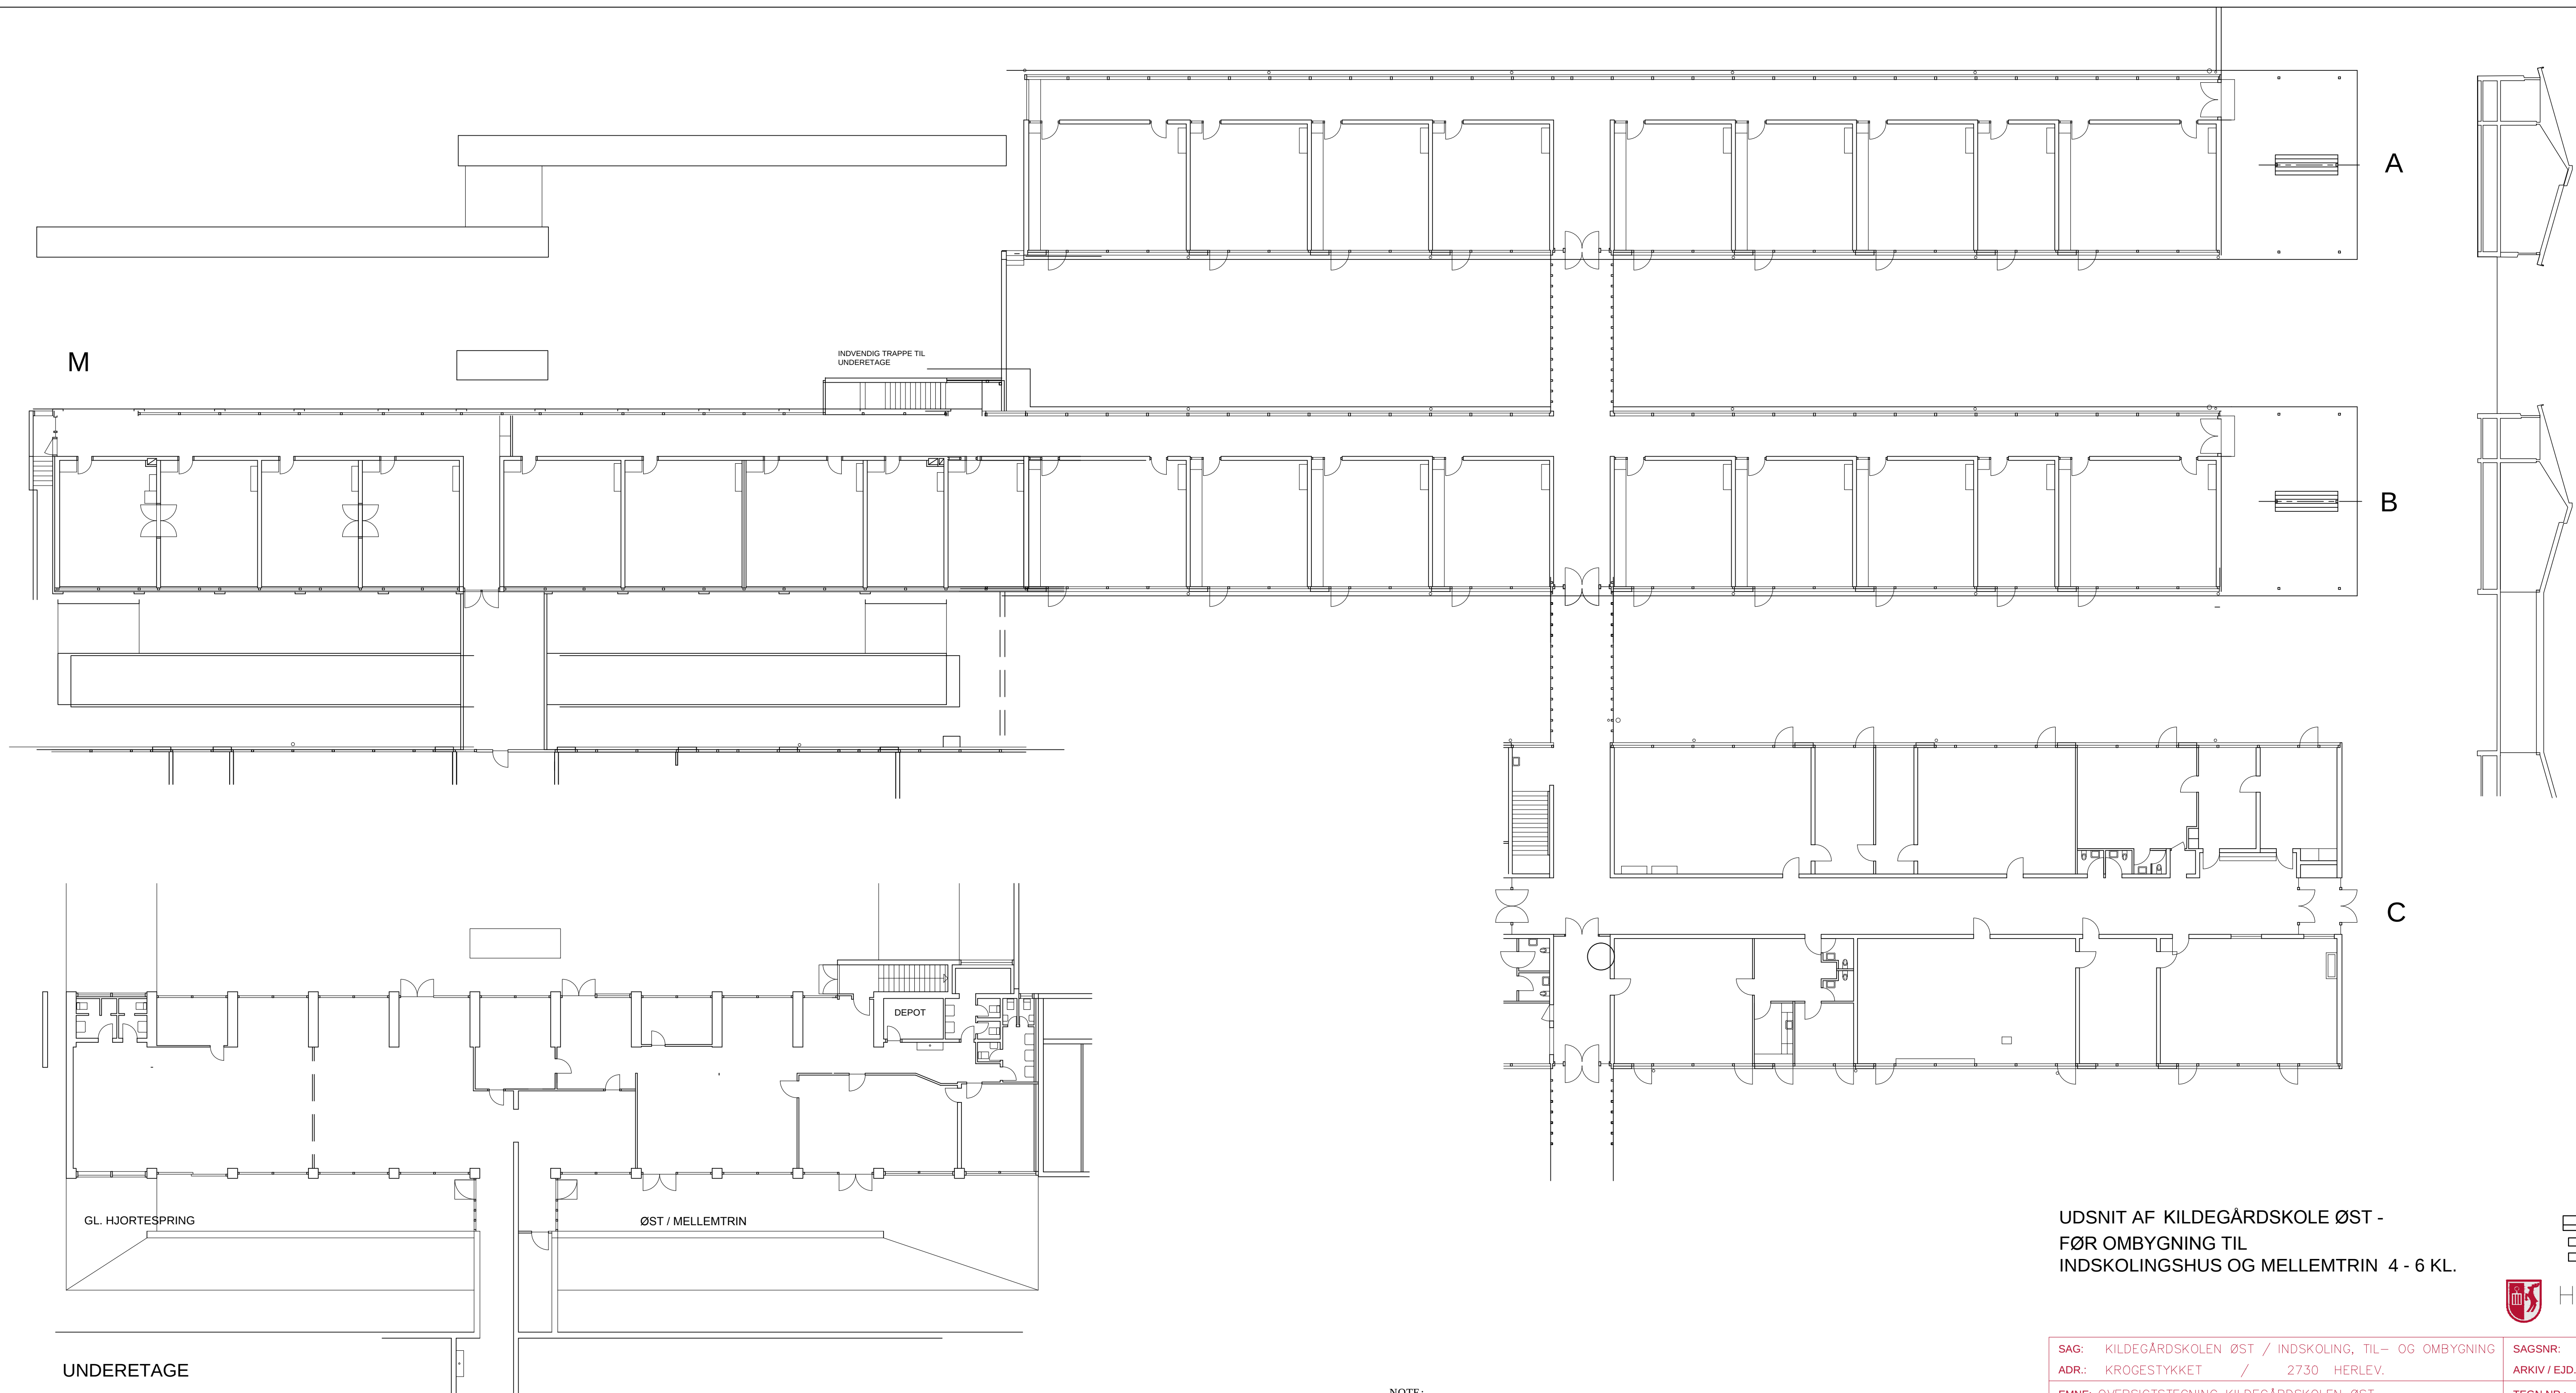


UDSNIT AF KILDEGÅRDSKOLE ØST -
FØR OMBYGNING TIL
INDSKOLINGSHUS OG MELLEMLTRIN 4 - 6 KL.

NOTE:
NÆRVÆRENDE TEGNING ER UDARBEJDET PÅ GRUNDLAG AF EKSISTERENDE
OG TILGÆNGELIGT MATERIALE
DER KAN DERFOR FOREKOMME AFVIGELSER I FORHOLD TIL DE FAKTISKE
FORHOLD SOM ENTREPRENØREN ER PLIGTIG TIL ORIENTERE SIG OM.

SAG:	KILDEGÅRDSKOLEN ØST / INDSKOLING, TIL- OG OMBYGNING	SAGSNR:	
ADR:	KROGESTYKKET / 2730 HERLEV.	ARKIV / EJD. NR.:	
EMNE:	OVERSIGTSTEGNING KILDEGÅRDSKOLEN ØST FØR OMBYGNING	TEGN.NR.:	Ø 110
DATO:	17.10.2014	SIDST REV.:	ANS:HA
		MÅL:	1:200

Tlf. 44 52 64 00 Dir. tlf. 44 52 64 11
Fax 44 91 38 39 E-post

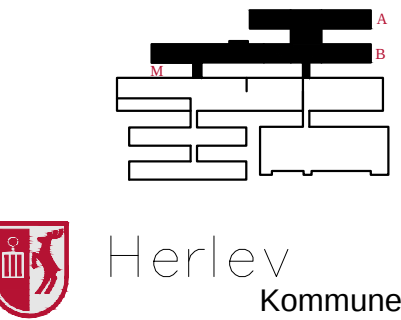

Teknisk Forvaltning
Herlev Bygade 90
2730 Herlev