

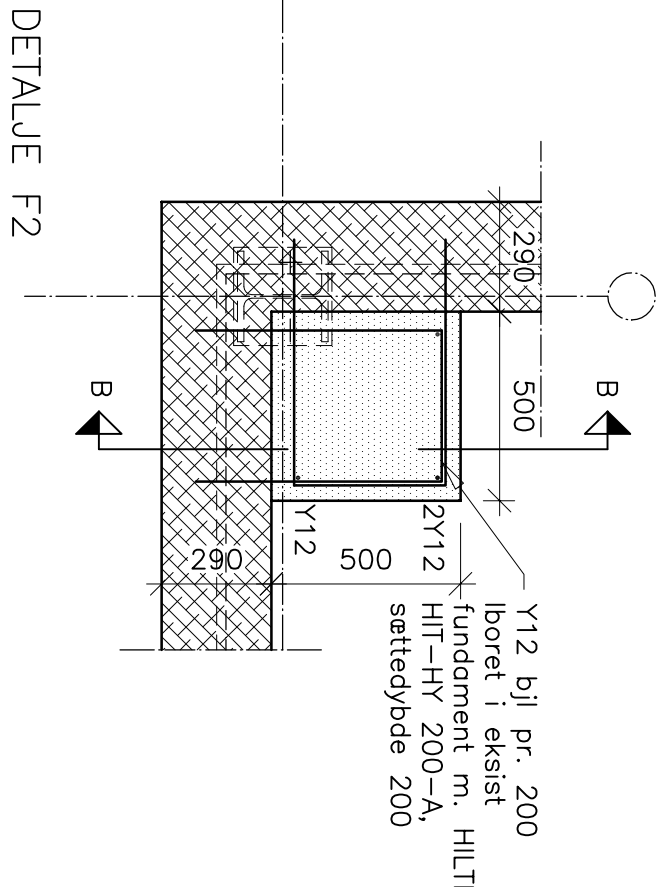
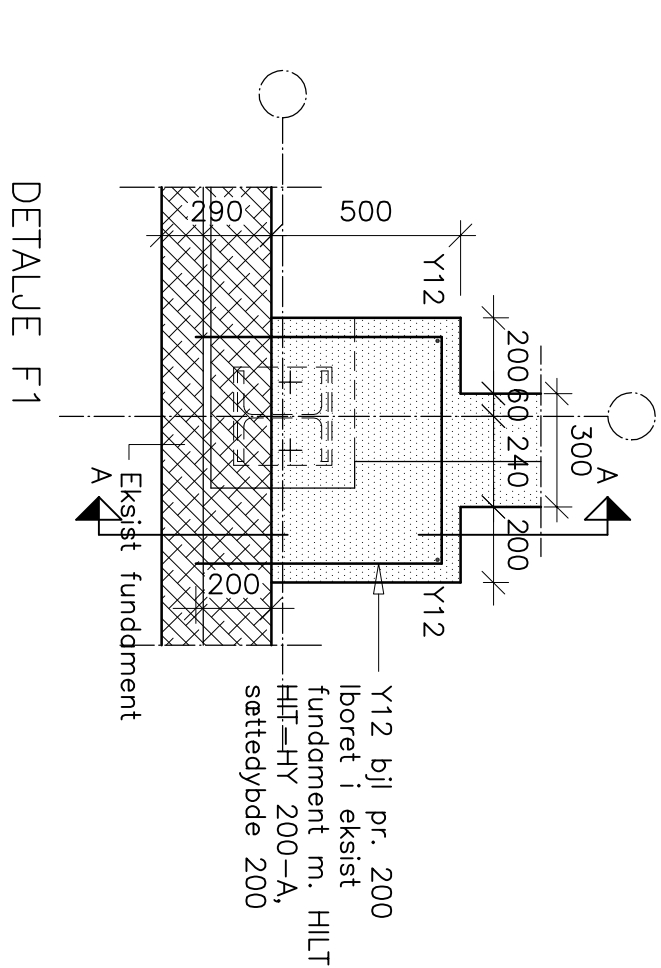
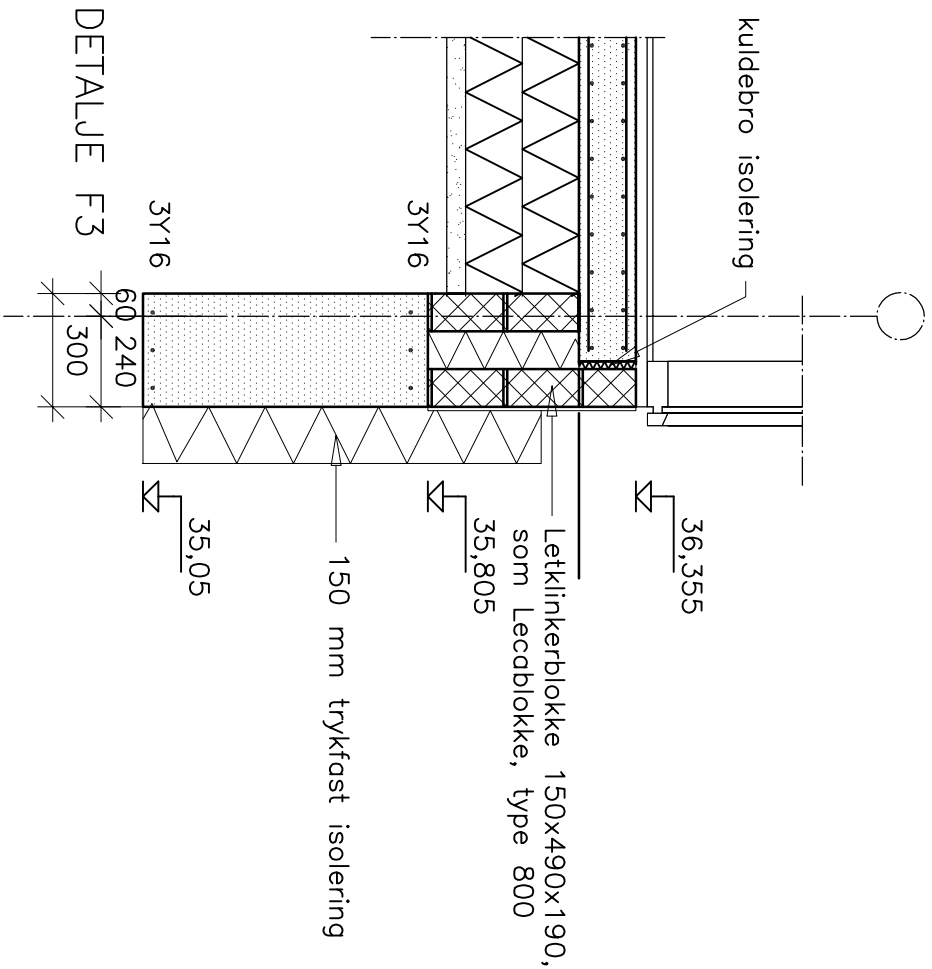
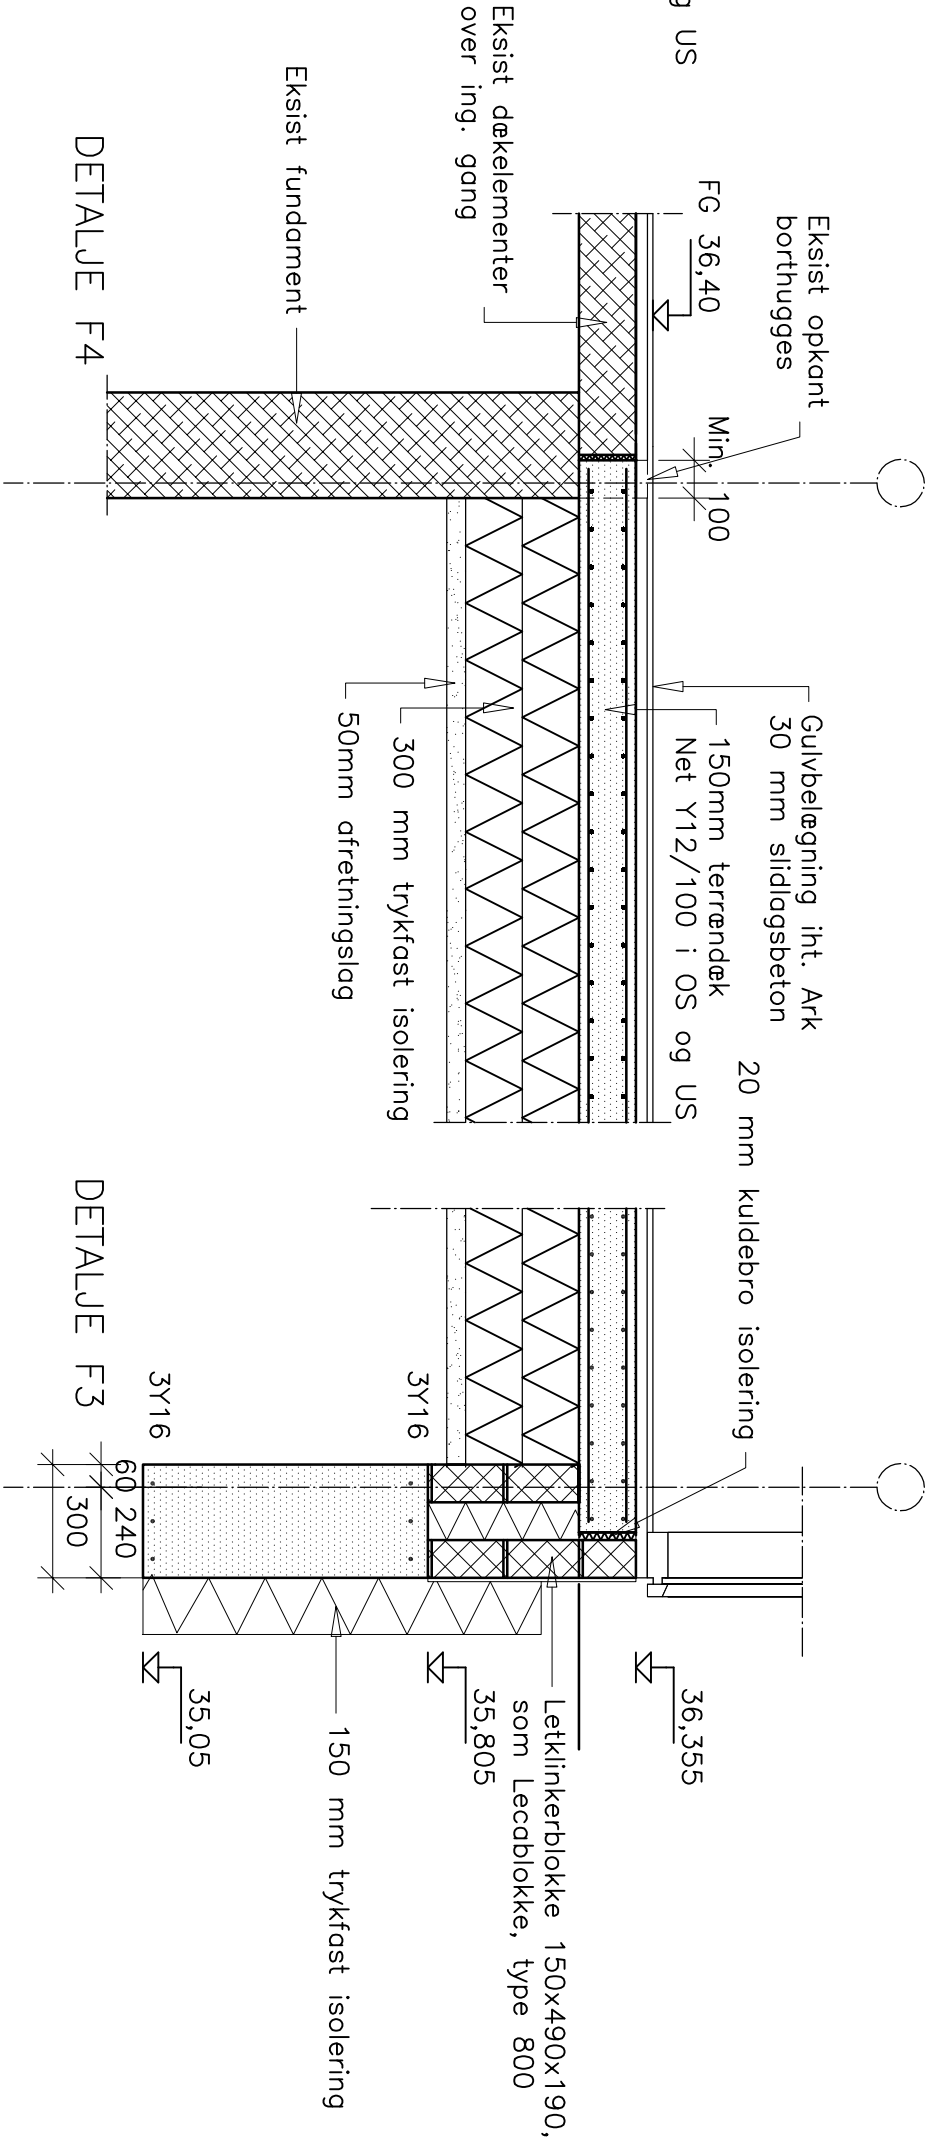


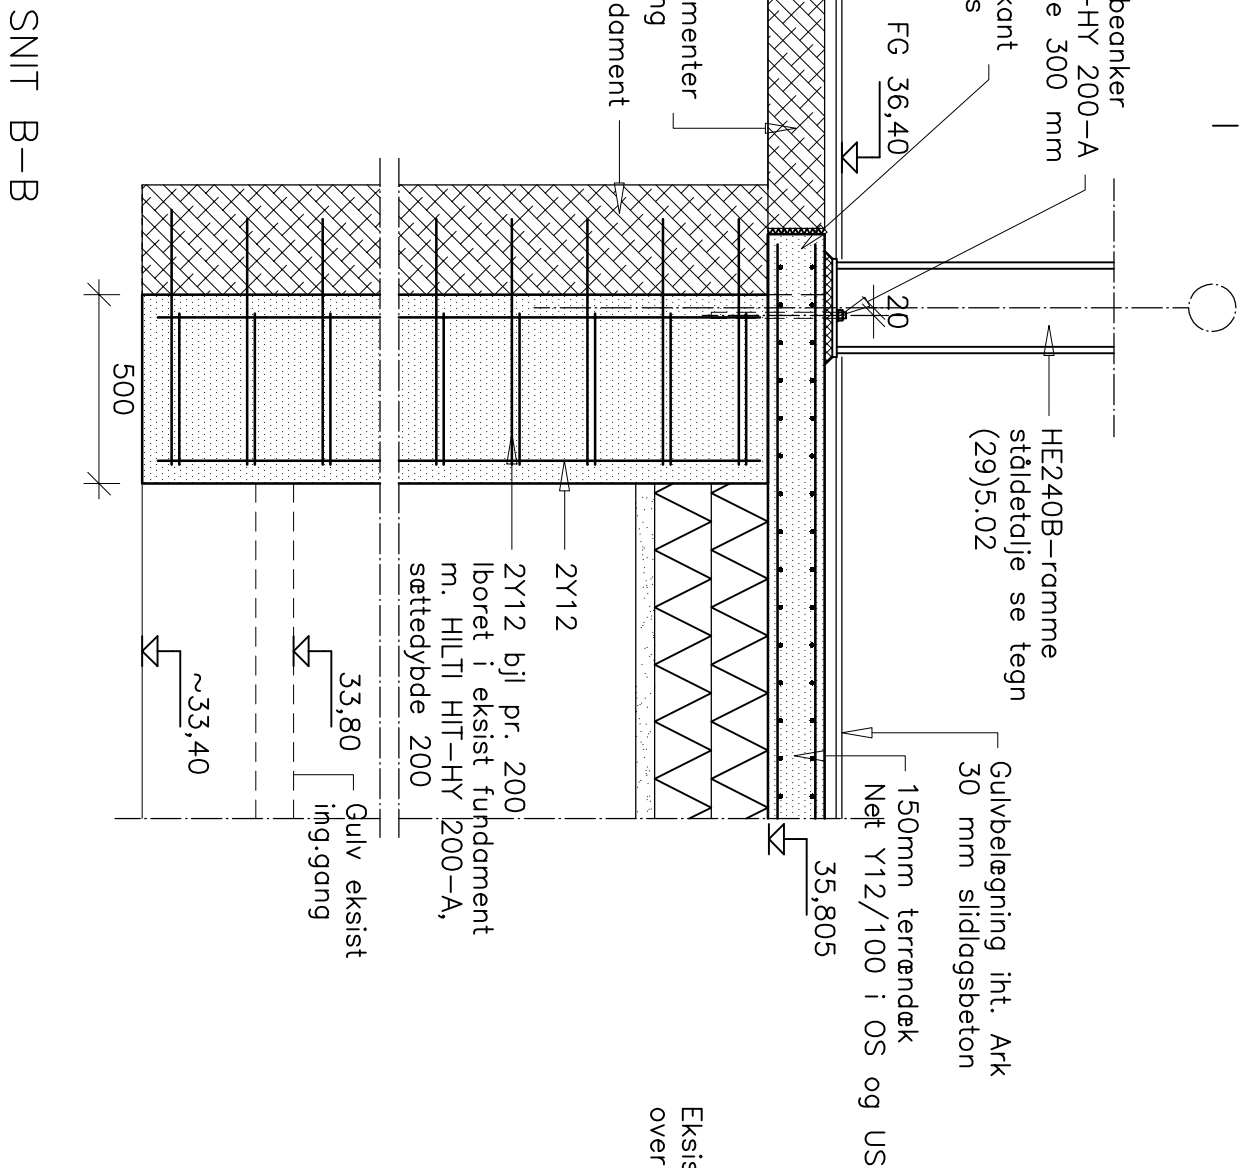

REV	SIGN	KS
KILDEGÅRDSKOLEN ØST		
Krogestykket 13, 2730 Herlev Herlev Kommune		
SAG	SAG NR.	2423
INDSKOLINGSHUS OG MELLEMTIRIN 4-6 KL.		
EMNE	MATR NR.	599 Hjortesprijs by Herlev sogn
Konstruktioner Indskolingshus - Fundamentsdetaljer Fremtidige forhold		
MAL	1:20	UDG
DATO	17.10.2014	
SIGN	GANI	
KS	PH	
TEGN NR.	(19)5.01	
JØRGEN NIELSEN - RÅDGIVENDE INGENIØRER A/S		
LILLE KONGENS GDE 34 1074 KØBENHAVN K		
STRUNGE JENSEN A/S - RÅDGIVENDE INGENIØRER A/S		
SOLRØD CENTER 29, 2. SAL, 2680 SOLRØD STRAND		

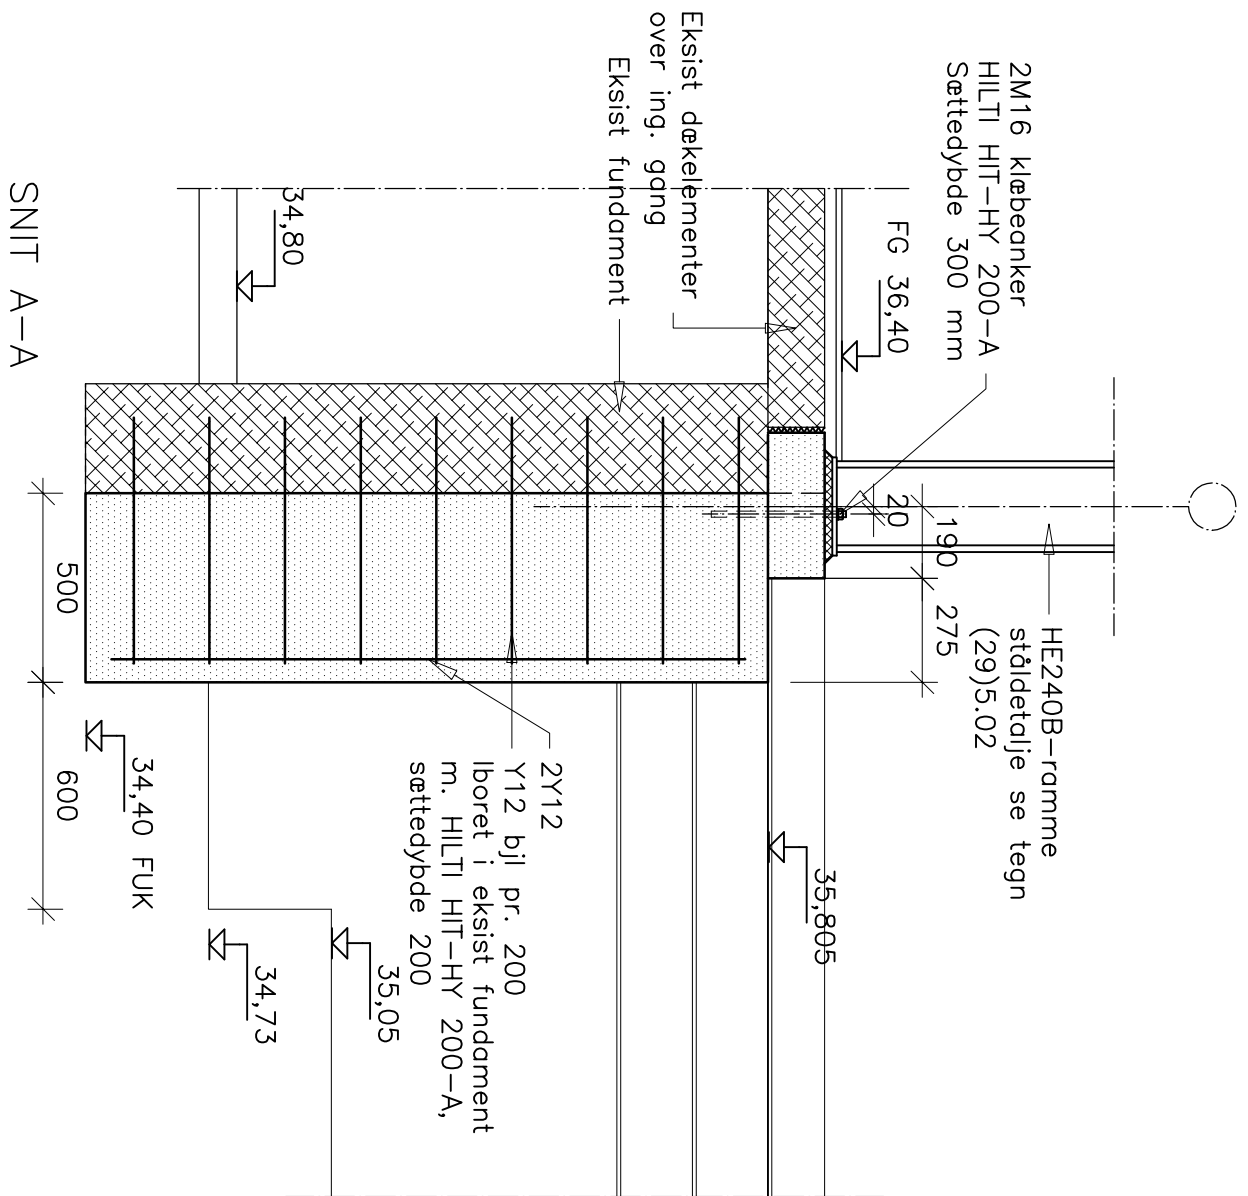